


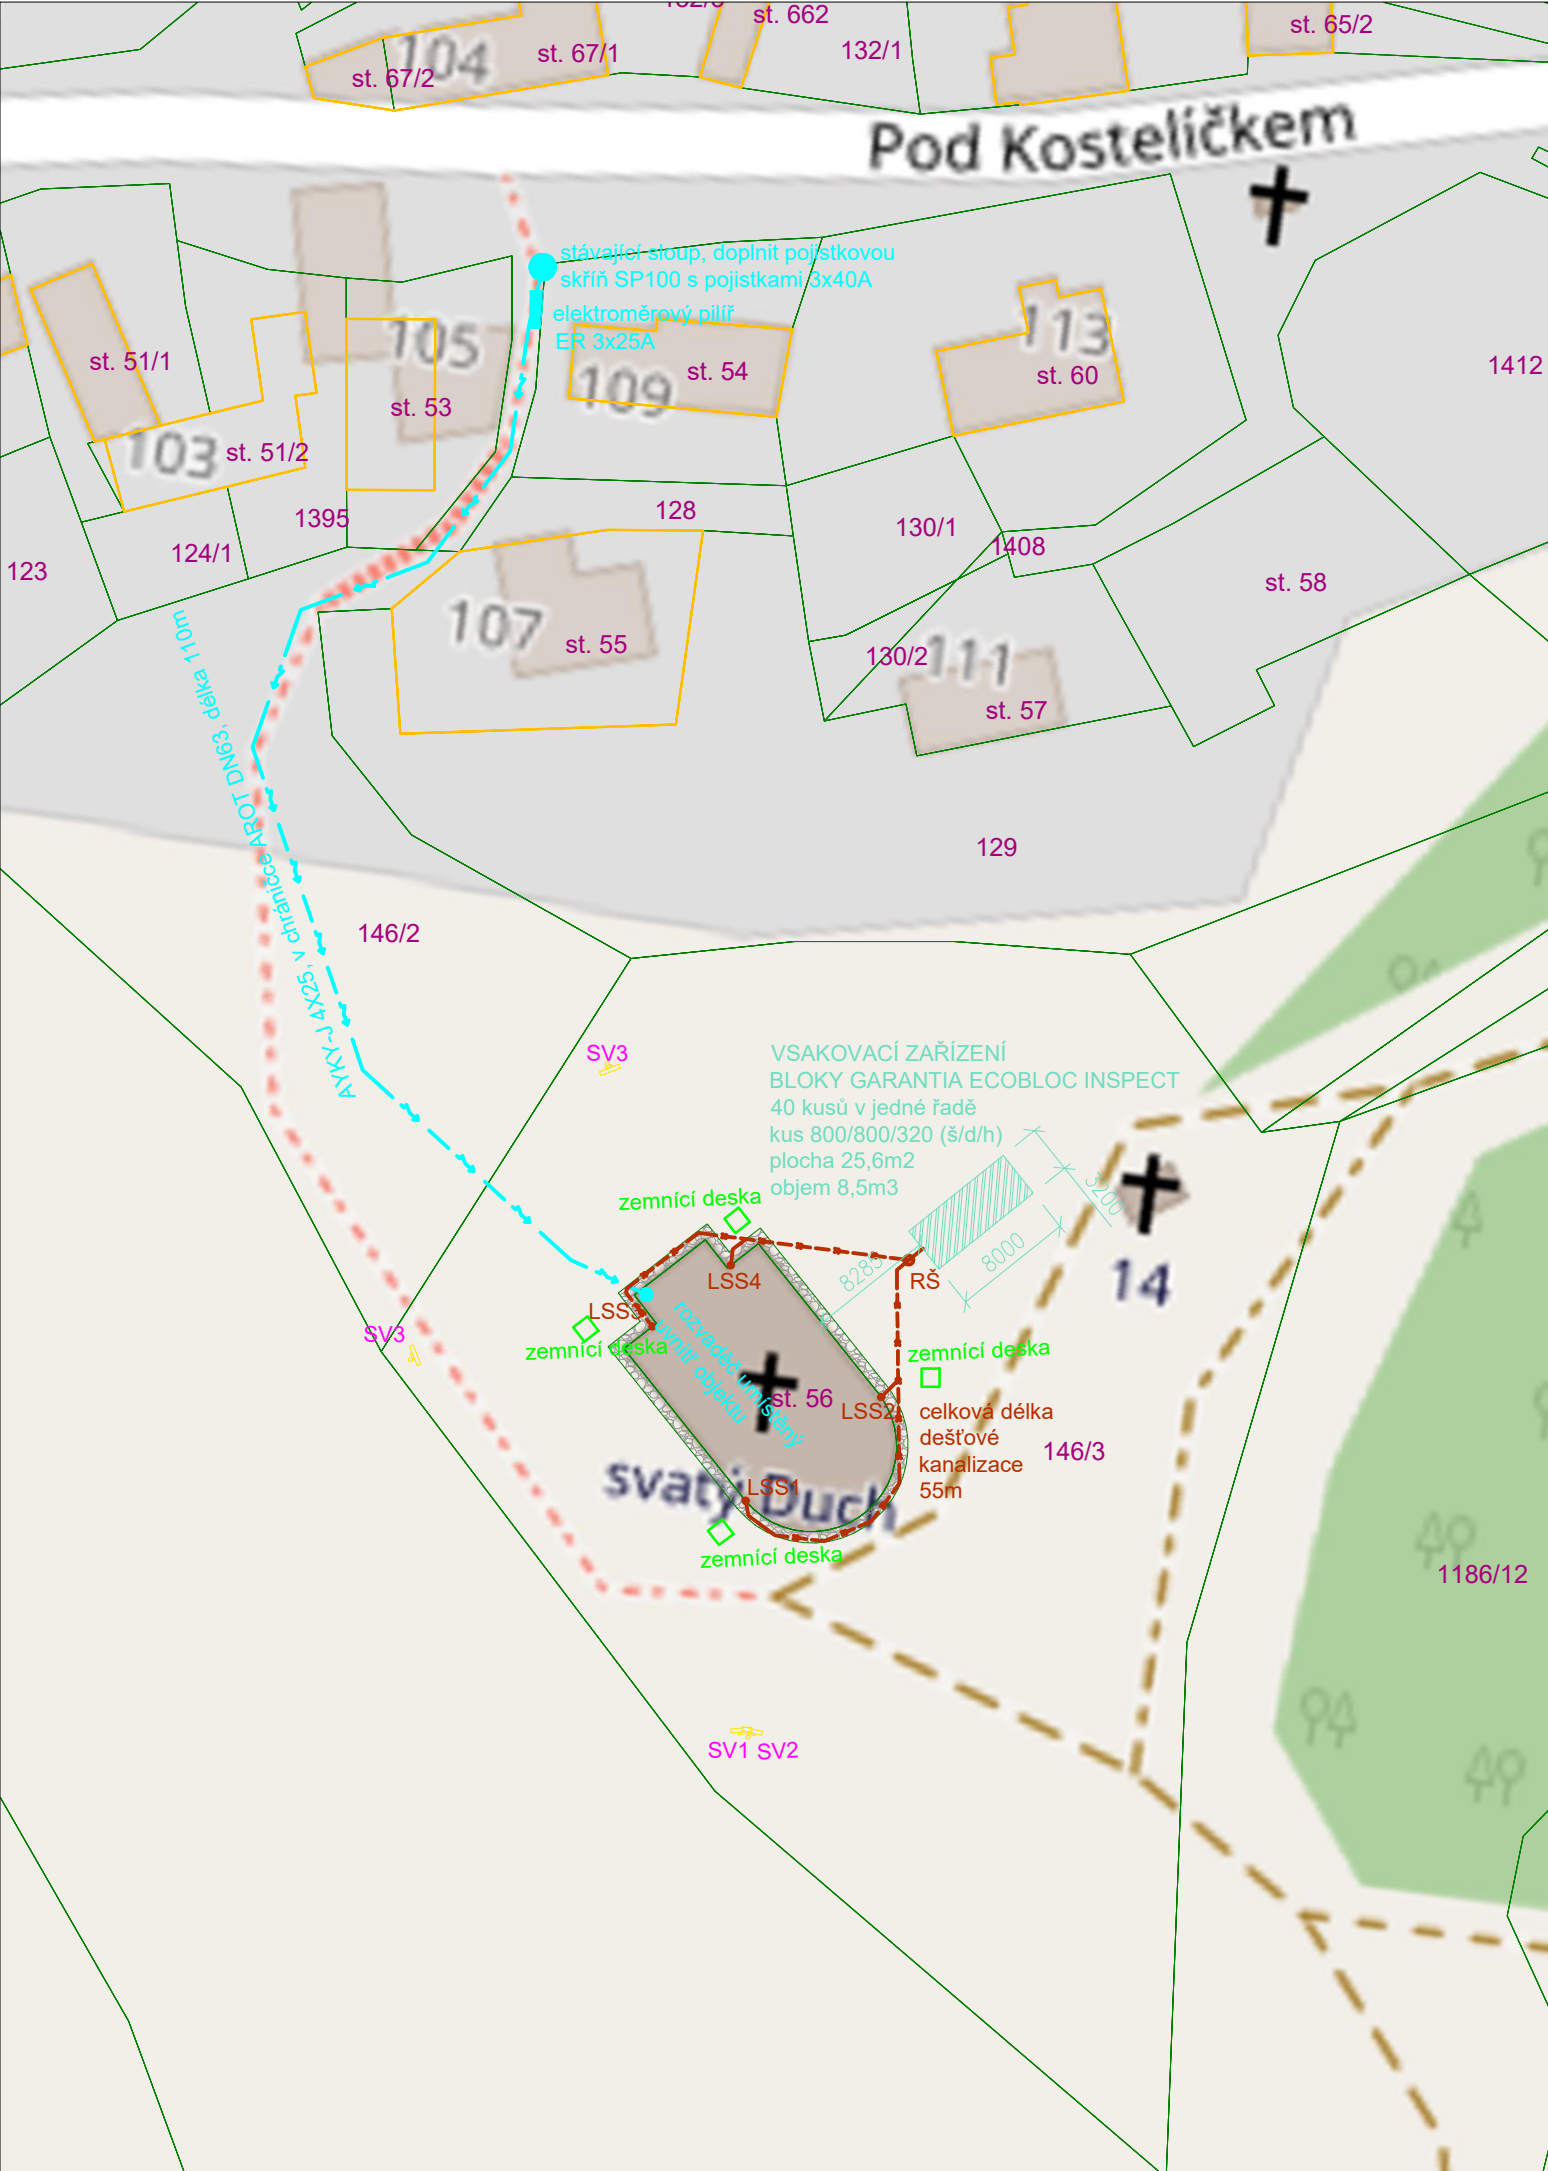

Objekt se nachází na pozemcích:
parcelní číslo: **st.56**
obec: Liběchov [535001]
katastrální území: Liběchov [681920]
vlastnické právo: Město Liběchov, Rumburská 53, 277 21 Liběchov

Staveniště bude umístěno na pozemcích:
parcelní číslo: **146/2**
obec: Liběchov [535001]
katastrální území: Liběchov [681920]
vlastnické právo: Město Liběchov, Rumburská 53, 277 21 Liběchov


parcelní číslo: **146/3**
obec: Liběchov [535001]
katastrální území: Liběchov [681920]
vlastnické právo: Město Liběchov, Rumburská 53, 277 21 Liběchov

parcelní číslo: **1241/1**
obec: Liběchov [535001]
katastrální území: Liběchov [681920]
vlastnické právo: Město Liběchov, Rumburská 53, 277 21 Liběchov

Napojení na dopravní infrastrukturu:
Objekt není přímo napojen na dopravní infrastrukturu. Přístup je po nezpevněné místní komunikaci.
Nové napojení na dopravní infrastrukturu není projektem řešeno

Napojení na technickou infrastrukturu:
Vodovod - není, není projektem řešeno
Kanalizace splašková - není, není projektem řešeno
Slaboproud - není, není projektem řešeno
Plynovod - není, není projektem řešeno
Silnoproud NN - projektem je řešeno nové napojení na NN
Kanalizace dešťová - projektem je řešena likvidace dešťových vod ve vsakovacím zařízení

Ochranná a bezpečnostní pásma:
Objekt je nemovitou kulturní památkou ÚSKP: 24923/2-1340
Objekt se nachází v ochranném pásmu lesa (50m)

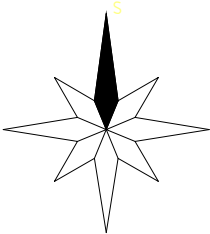

OZN.	POPIS REVIZE	AUTOR	DATUM

+ 0,000 = 123,300 m n. m.

Souřadný systém: S-JTSK
Výškový systém: Bpv

NÁZEV AKCE: Rekonstrukce kaple sv. Ducha a Božího Hrobu v Liběchově		ADRESA STAVBY:	
		Liběchov	
		SO 01 - Rekonstrukce objektu	
INVESTOR: 	Město Liběchov Rumburská 53, 277 21 Liběchov IČ: 00237019, DIČ: CZ00237019	Č. ZAKÁZKY: 2019-005	PARÉ:
		DATUM: 12/2019	
GENERÁLNÍ PROJEKTANT: 		HLAVNÍ PROJEKTANT: Ing. Martin Hulan	
PROJEKTANT ČÁSTI: 		ZODPOVĚDNÝ PROJEKTANT ČÁSTI: Ing. Martin Hulan VYPRACOVAL: Ing. Martin Hulan	
STUPEŇ: Dokumentace pro provádění stavby		ČÁST: DPS	
NÁZEV PŘÍLOHY: KOORDINAČNÍ SITUAČNÍ VÝKRES		INDEX ČÁSTI: C	Č. PŘÍLOHY: 02
		FORMÁT: 2 x A4	
		MĚŘÍTKO: 1:500	