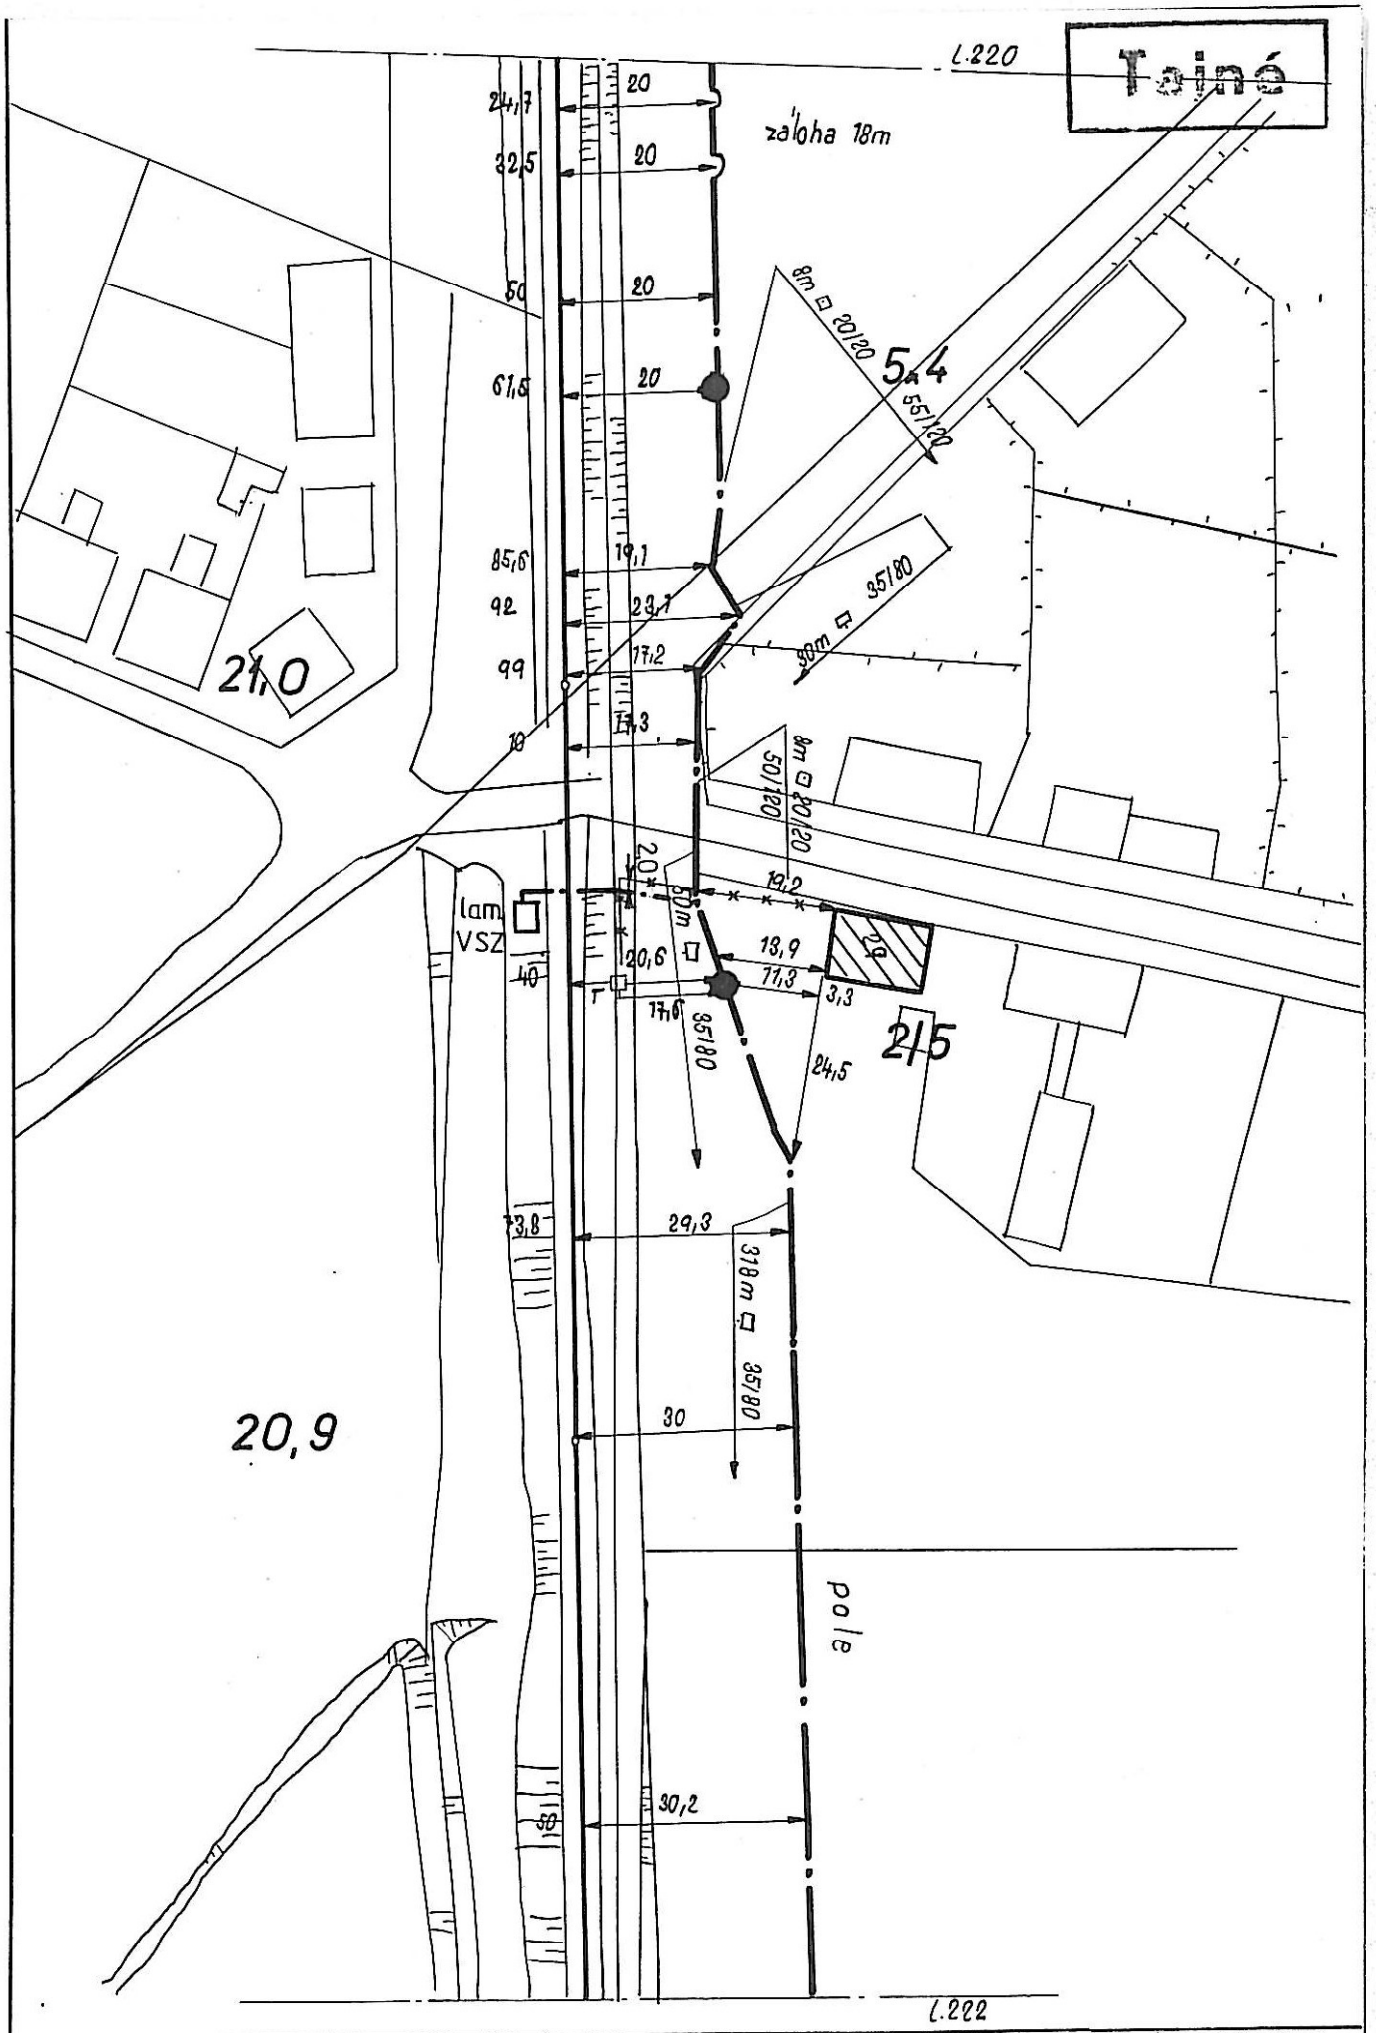

AŽD	Navrhl			Porucha čís.	Pardubice - Hradec Týniště - Choceň
	Kreslil	30.11.64		Oprava čís.	
1:1000	Zkoušel			Platí od	l. 221 B