


DRUH POZEMKU
ŘEŠENÉ ÚZEMÍ
STAVAJÍCÍ KOMUNIKACE
HRADCE KRÁLOVÉ UL. KUKLENSKÁ

výšky : 1 : 100
délky : 1 : 1000

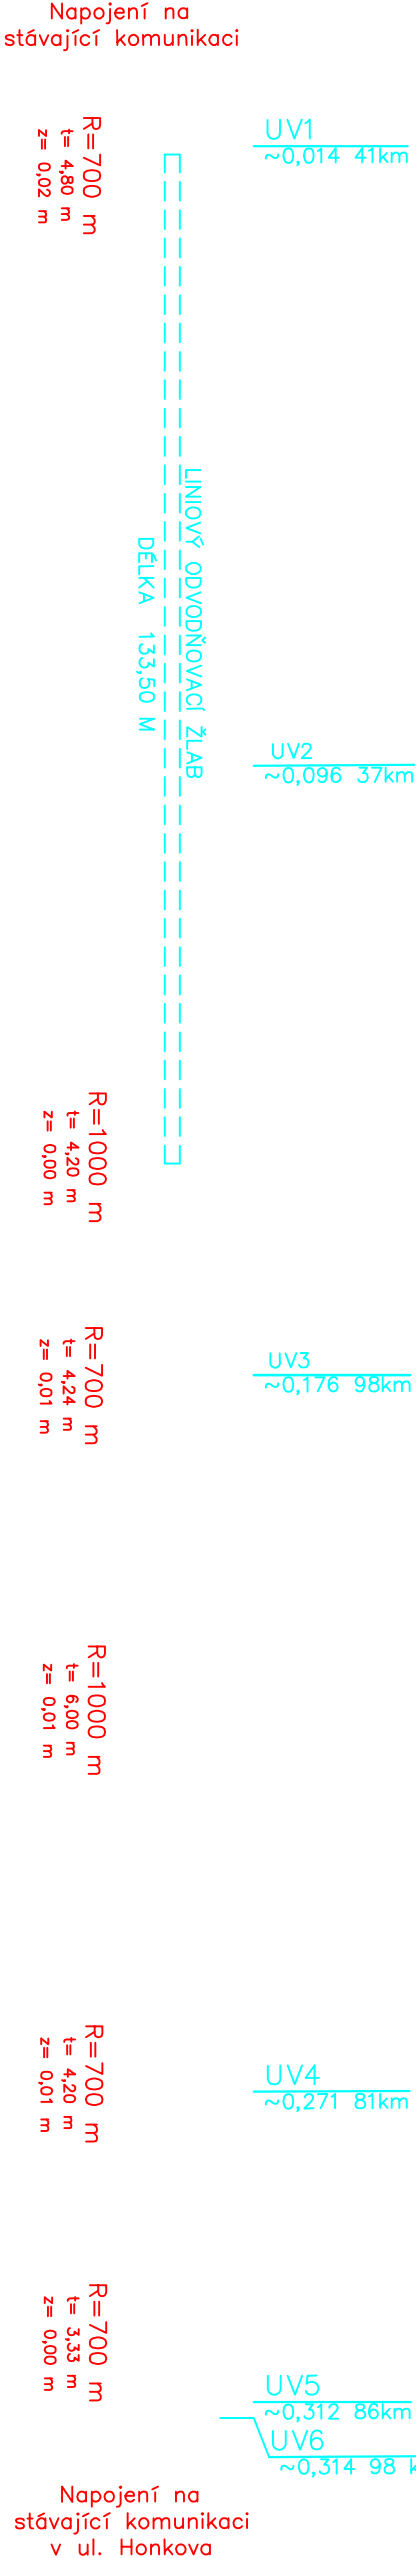

SKLONOVÉ POMĚRY

ZMĚNA PŘÍČNÉHO SKLONU


KÓTY NIVELETY:

KÓTY TERÉNU:

SROVNÁVACÍ ROVINA:

STANIČENÍ v km, m:

SMĚROVÉ POMĚRY

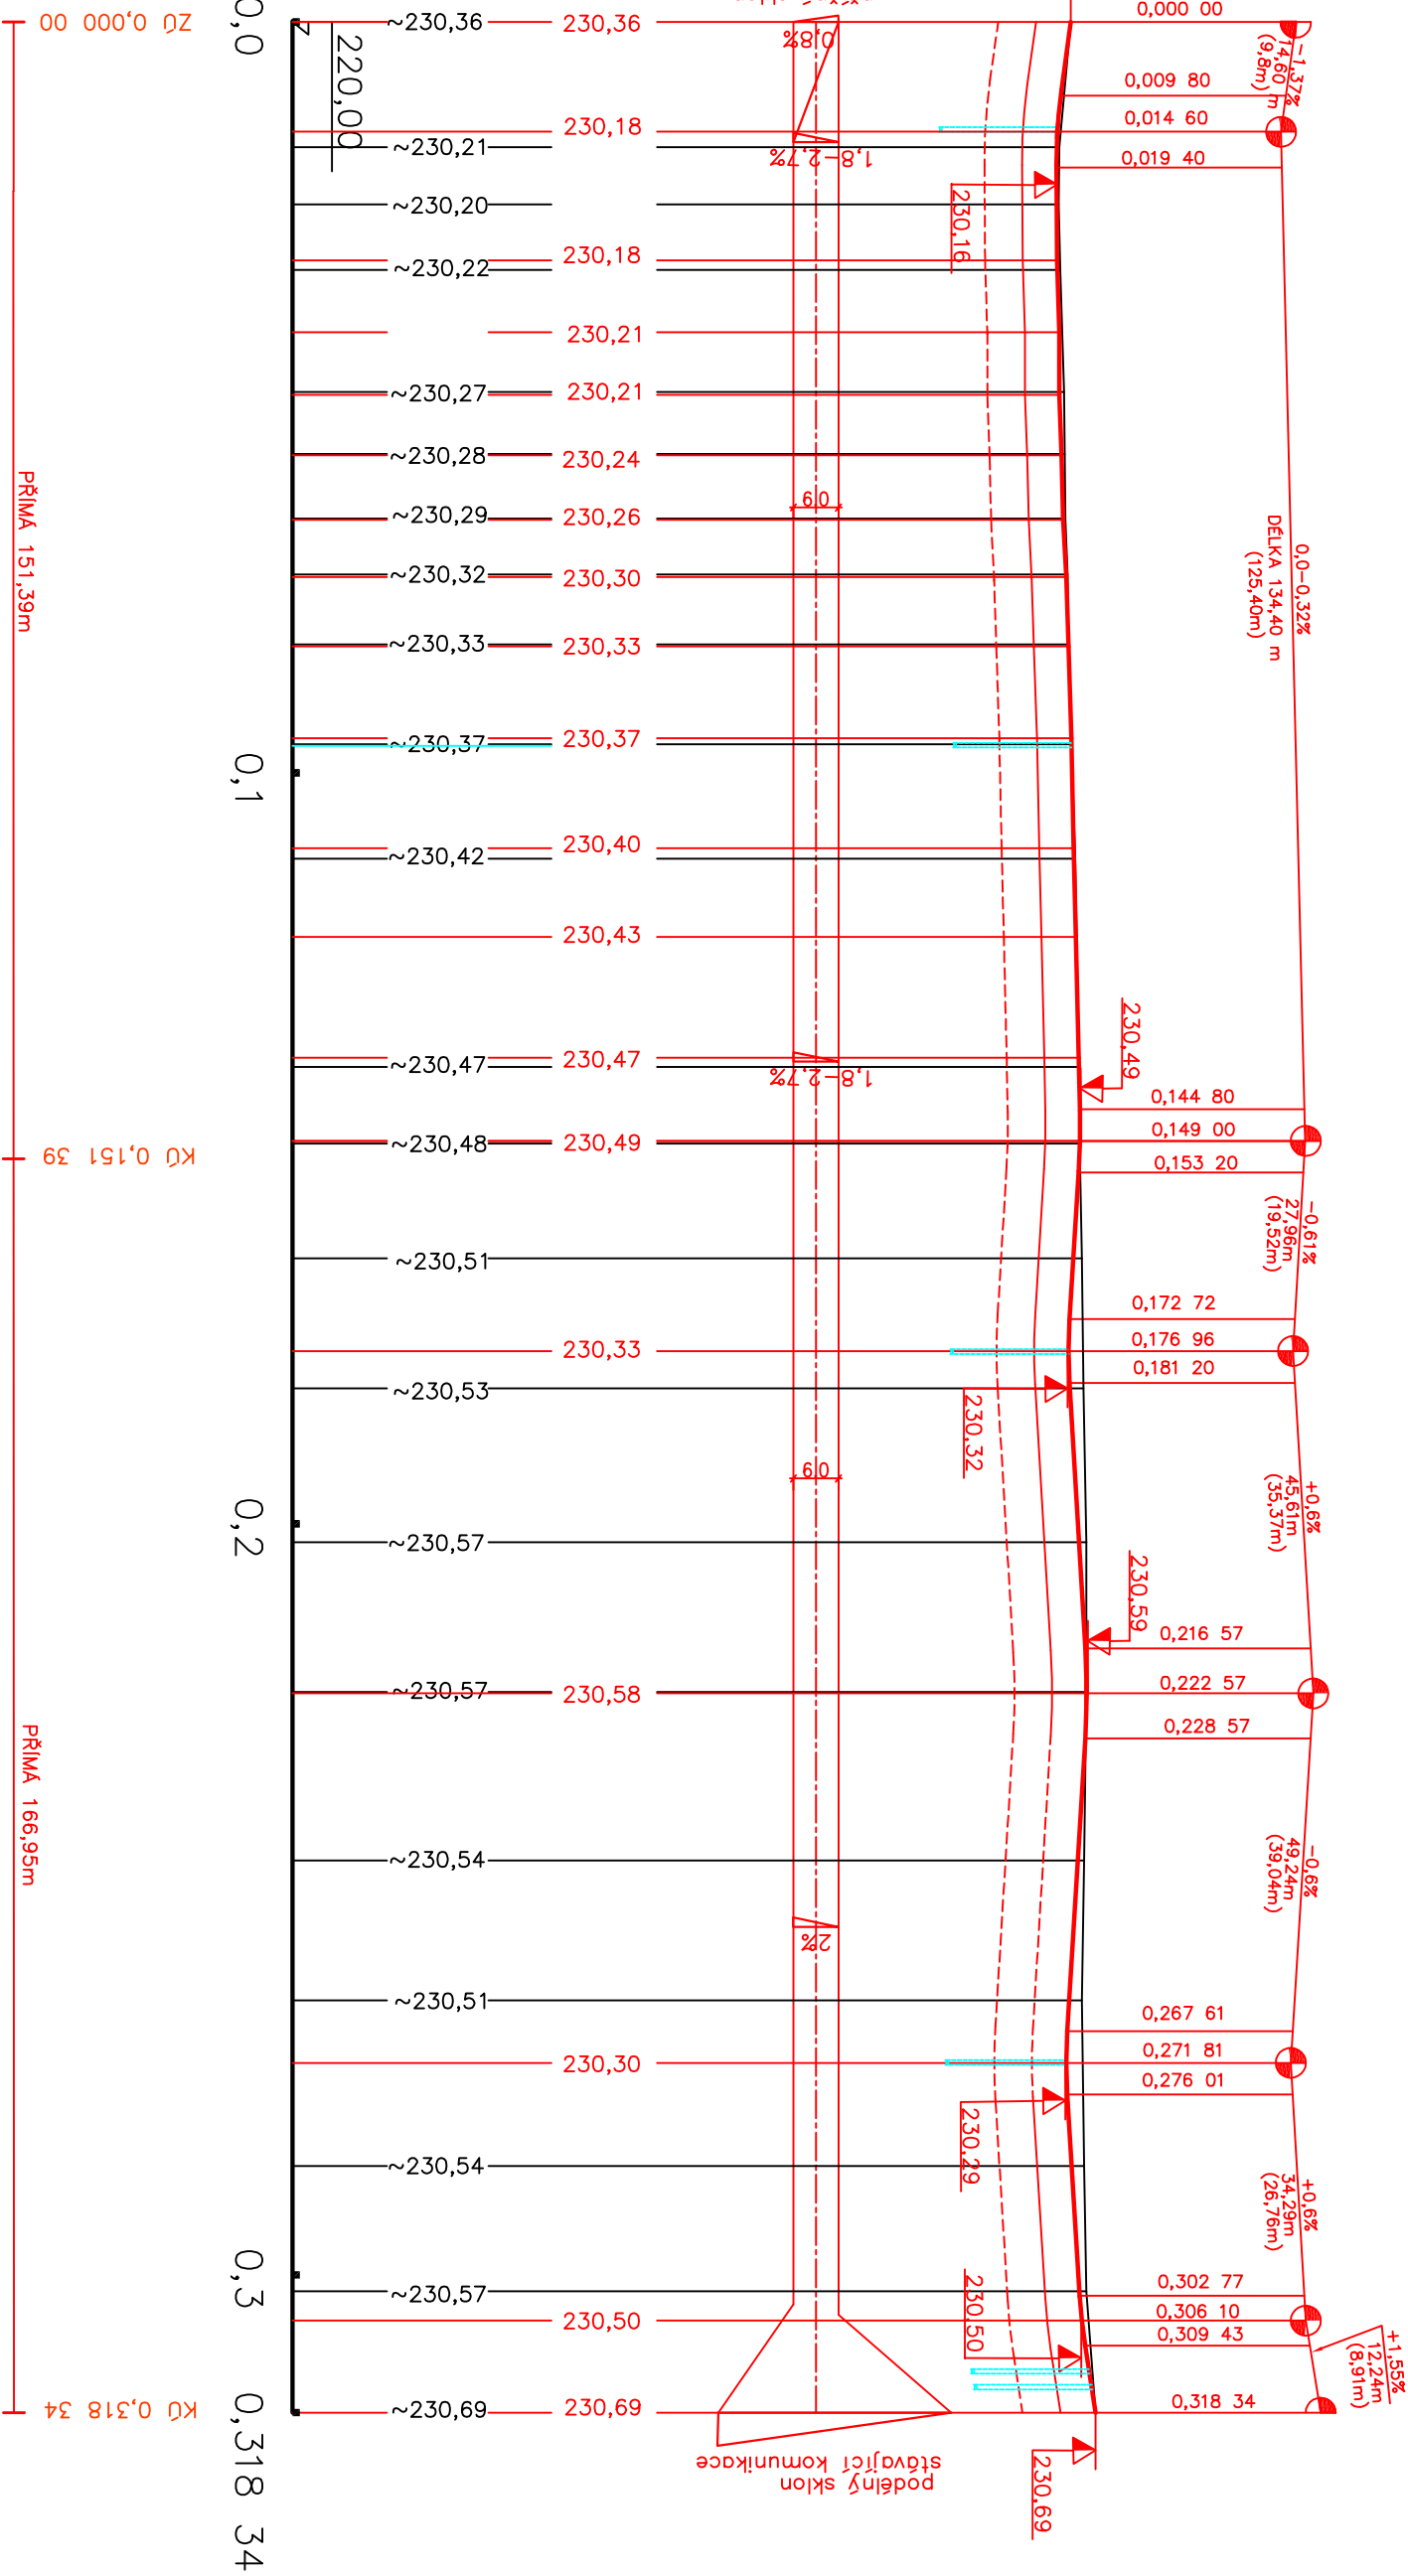

HLAVNÍ PROJEKTANT		ZODP. PROJEKTANT	VYPRACOVAL
		ING. R. MICHLIK	B.BUREŠOVÁ
KRAJ:	Královéhradecký		
INVESTOR:	Technické služby Hradec Králové		
AKCE:	Oprava komunikace v ulici Kuklenská Hradec Králové		
ODDÍL:			
ČÍS. ZK.	8/24		
SOUBOR			
DRUH PD	DPS		
DATAUM	III.2024		
FORMÁT	3 A4		
MĚŘÍTKO	SOUŘADNA		
1:1000/100			
ČÍS. PŘÍLOHY			
4.			