ŘEZ A - A

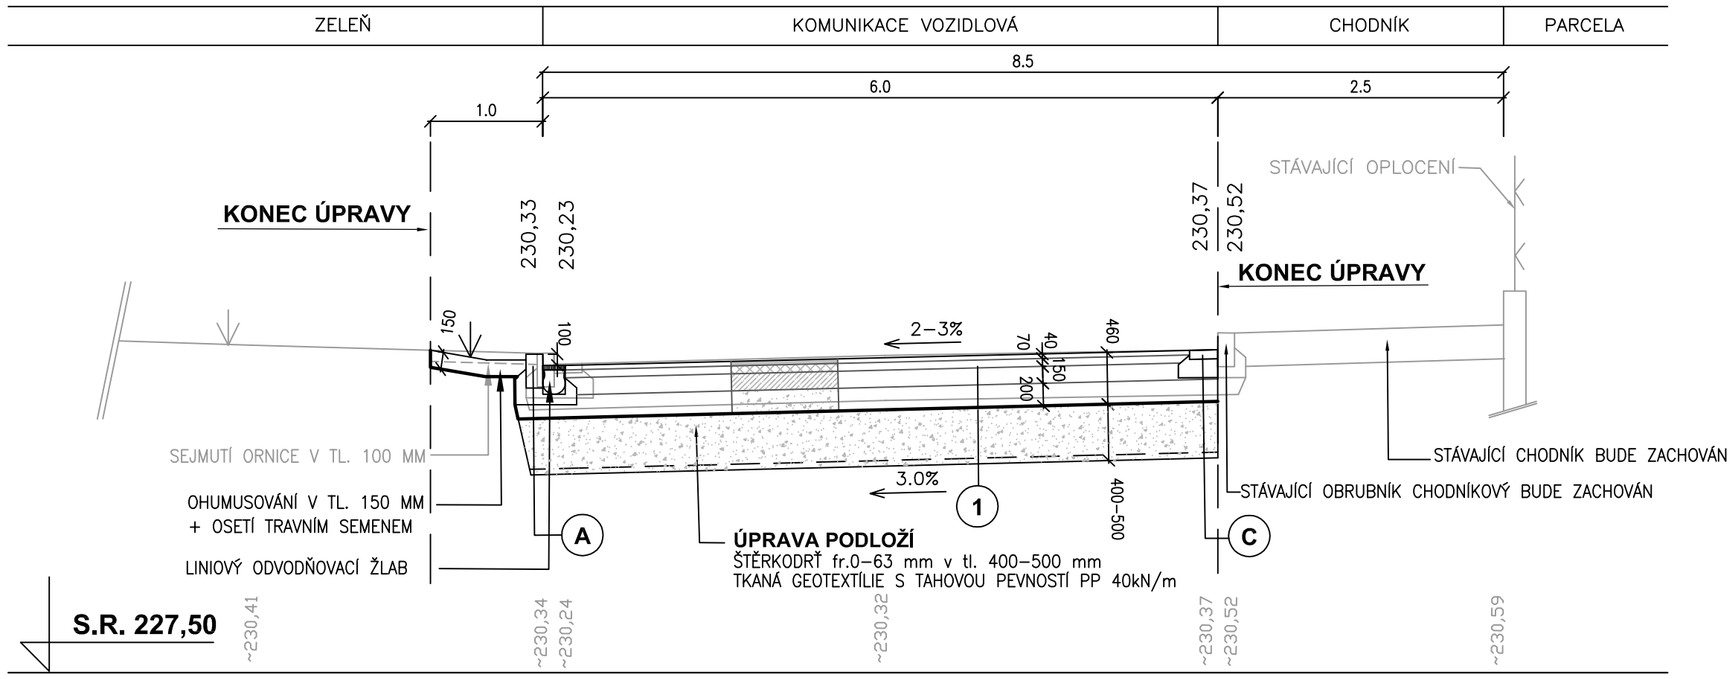

ŘEZ B - B

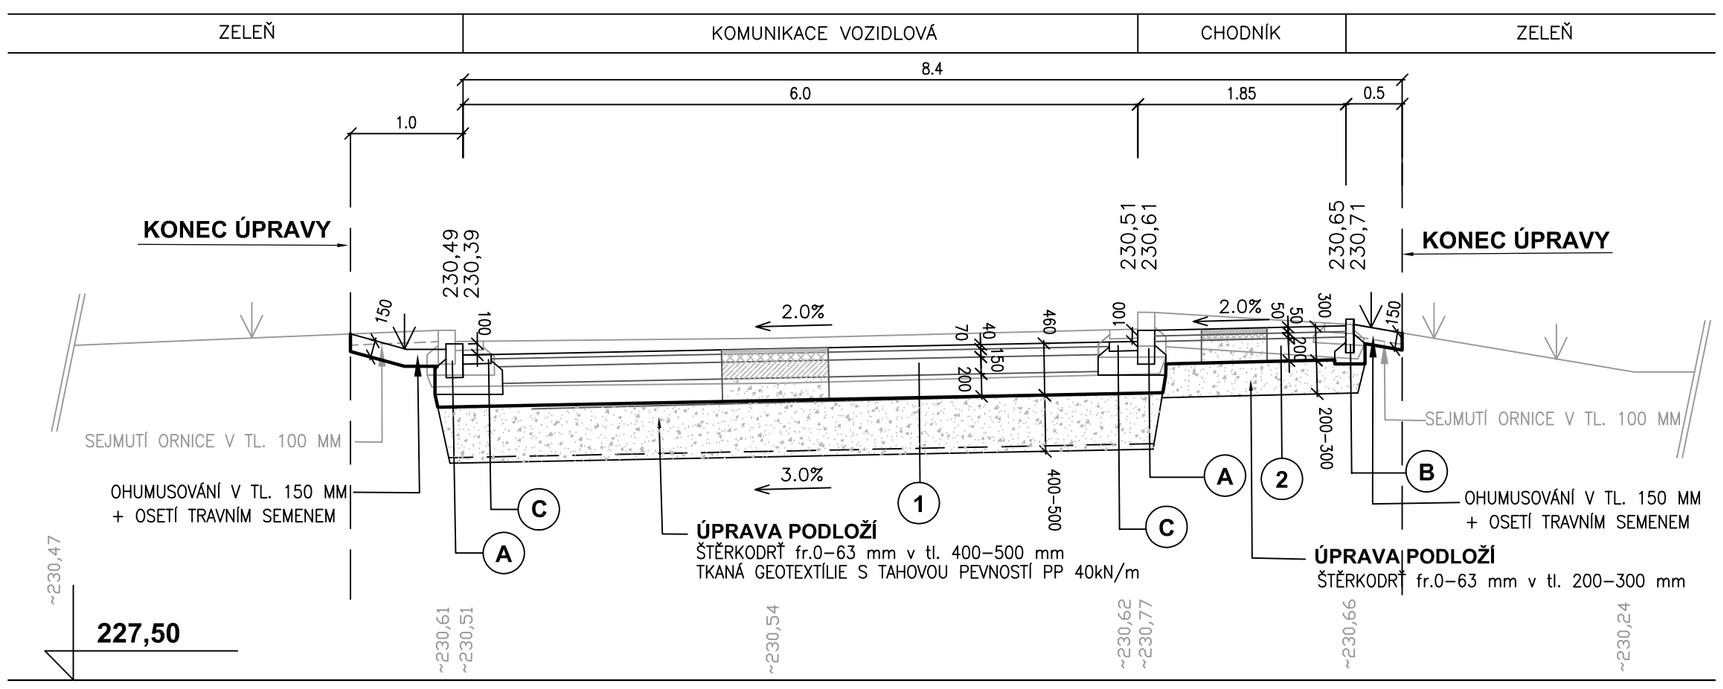

TYPY NAVRŽENÝCH KONSTRUKCÍ

1 Komunikace vozidlová - kryt asfaltový

TDZ : IV., NÚP : D1, katalogová konstrukce D1–N–8

ACO 11	40 mm
PS–EM spojovací postřik z asfalt. emulze 0,5 kg/m2	
ACP 16+	70 mm
PI–EM infiltrační postřik z asfalt. emulze 1,0 kg/m2	
stabilizace cementem SC C 3/4	150 mm
štěrkodrť ŠD$_A$ fr. 0–32	200 mm
upravené podloží (Edef,2 = 45 MPa)	
celkem	460 mm

2 Oprava chodníku a vjezdů - asfaltový kryt

TDZ : VI., NÚP : D2, katalogová konstrukce D2–N–3

ACO 11	50 mm
PS–EM spojovací postřik z asfalt. emulze 0,5 kg/m2	
R–mat.	50 mm
štěrkodrť ŠD$_A$ fr. 0–32	200 mm
upravené podloží (Edef,2 = 30MPa)	
celkem	300 mm

A Betonový obrubník chodníkový 250/1000/150,120, osazený do betonového lože C20/25 n XF3 s opěrou barva přírodní

B Betonový obrubník záhonový 250/500/80, osazený do betonového lože C20/25 n XF3 s opěrou barva přírodní

C Betonový vodící proužek 250/500/80, osazený do betonového lože C20/25 n XF3 s opěrou barva přírodní

HLAVNÍ PROJEKTANT	ZODP. PROJEKTANT	VYPRACOVAL
	ING. R. MICHLÍK	B.BUREŠOVÁ

VIA PROJEKT
VIAPROJEKT s.r.o.
Jižní 870, 500 03 Hradec Králové
tel. 495 401 495
e-mail: viaprojekt@viaprojekt.cz

KRAJ: Královéhradecký

INVESTOR: Technické služby Hradec Králové

AKCE: **Oprava komunikace v ulici Kuklenská Hradec Králové**

ODDÍL:

OBSAH: **Vzorové příčné řezy**

ČÍS. ZAK.	8/24
SOUBOR	
DRUH PD	DPS
DATUM	III.2024
FORMÁT	3 A4
MĚŘÍTKO	1:50
SOUPRAVA	
ČÍS. PŘÍLOHY	5.