




# VAROVNÝ PÁS U VJEZDU S RAMPAMI PO CELE ŠÍŘCE CHODNÍKU

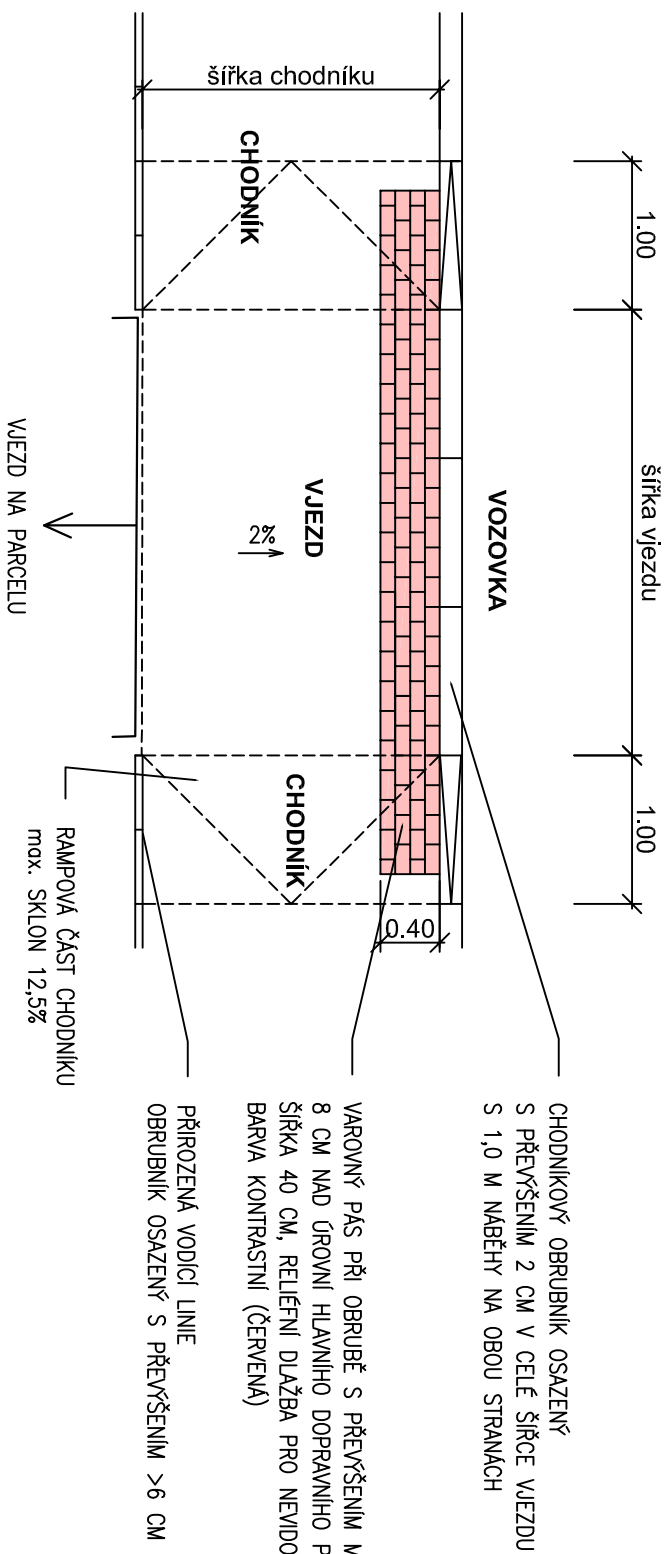

# OSAZENÍ SNÍŽENÉHO CHODNÍKOVÉHO OBRUBNÍKU - ŘEZ OBRUBNÍKEM

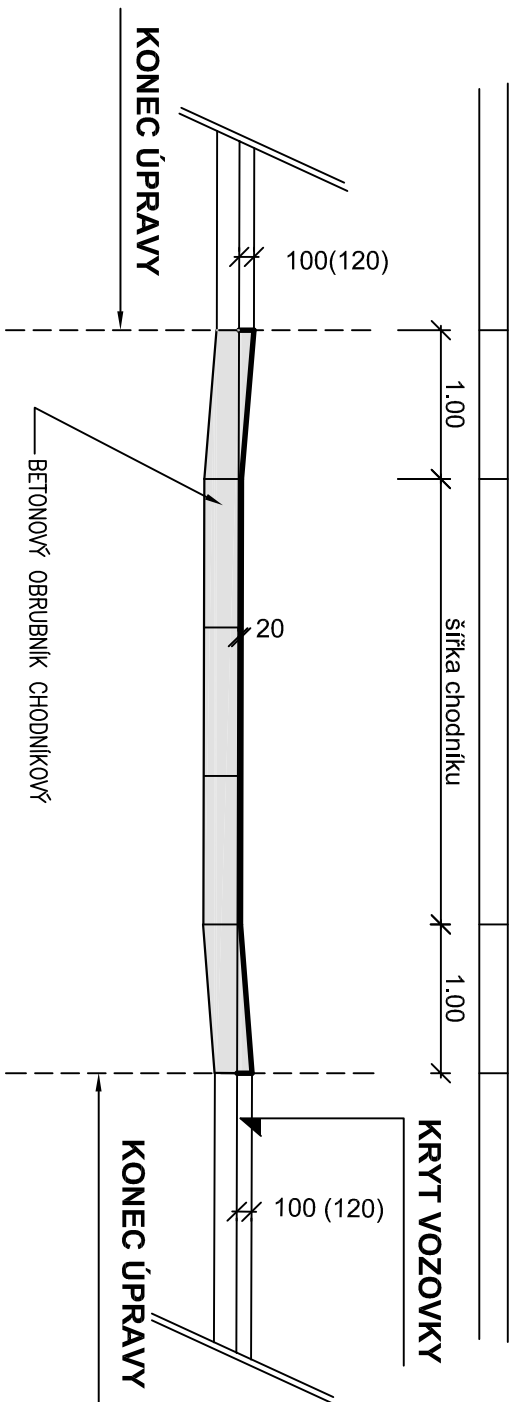

|                   |                                                       |                  |             |
|-------------------|-------------------------------------------------------|------------------|-------------|
| HLAVNÍ PROJEKTANT |                                                       | ZODP. PROJEKTANT | VPRACOVAL   |
|                   |                                                       | ING. R. MICHLIK  | B. BUREŠOVÁ |
| KRAJ:             | Královéhradecký                                       |                  |             |
| INVESTOR:         | Technické služby Hradec Králové                       |                  |             |
| AKCE:             | Oprava komunikace v ulici Kuklenská<br>Hradec Králové |                  |             |
| ODDL:             |                                                       |                  |             |
| OBSAH:            | Bezbariérové řešení                                   |                  |             |
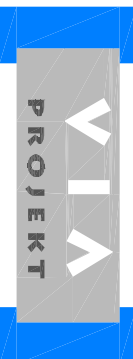
|   |           |
|---|-----------|
|                           |           |
| VIA PROJEKT s.r.o.<br>Jihní 870, 500 03 Hradec Králové<br>tel: 495 401 495<br>e-mail: voprojekt@voprojekt.cz |           |
| ČÍS. ZAK.   | 8/24      |
| SOUBOR   |           |
| DRUH PD   | DPS       |
| DATUM   | III. 2024 |
| FORMÁT   | 2 A4      |
| MĚŘÍTKO   | SOUPRAVA  |
| schéma   |           |
| ČÍS. PŘÍLOHY                                                                                                 | 6.        |