

ÚZEMÍ
POVRCH ÚZEMÍ
PARCELY
POVODI
VZDÁLENOST ŠACHET
NÁZVY ŠACHET

STOKA AG
MĚŘÍTKO 1:500 / 1:100

KÓTA UPRAVENÉHO TERÉNU


HLOUBKA VÝKOPU

KÓTA DNA POTRUBÍ

KÓTA TERÉNU

STANIČENÍ [Km],[m]

SKLON [promile] – DÉLKA [m]
DN [mm] – MATERIAL – DÉLKA [m]
KAPACITA [l/s] – RYCHLOST [m/s] (dle: Colebrook)
NAVR.PRUTOK [l/s] – RYCHLOST [m/s]

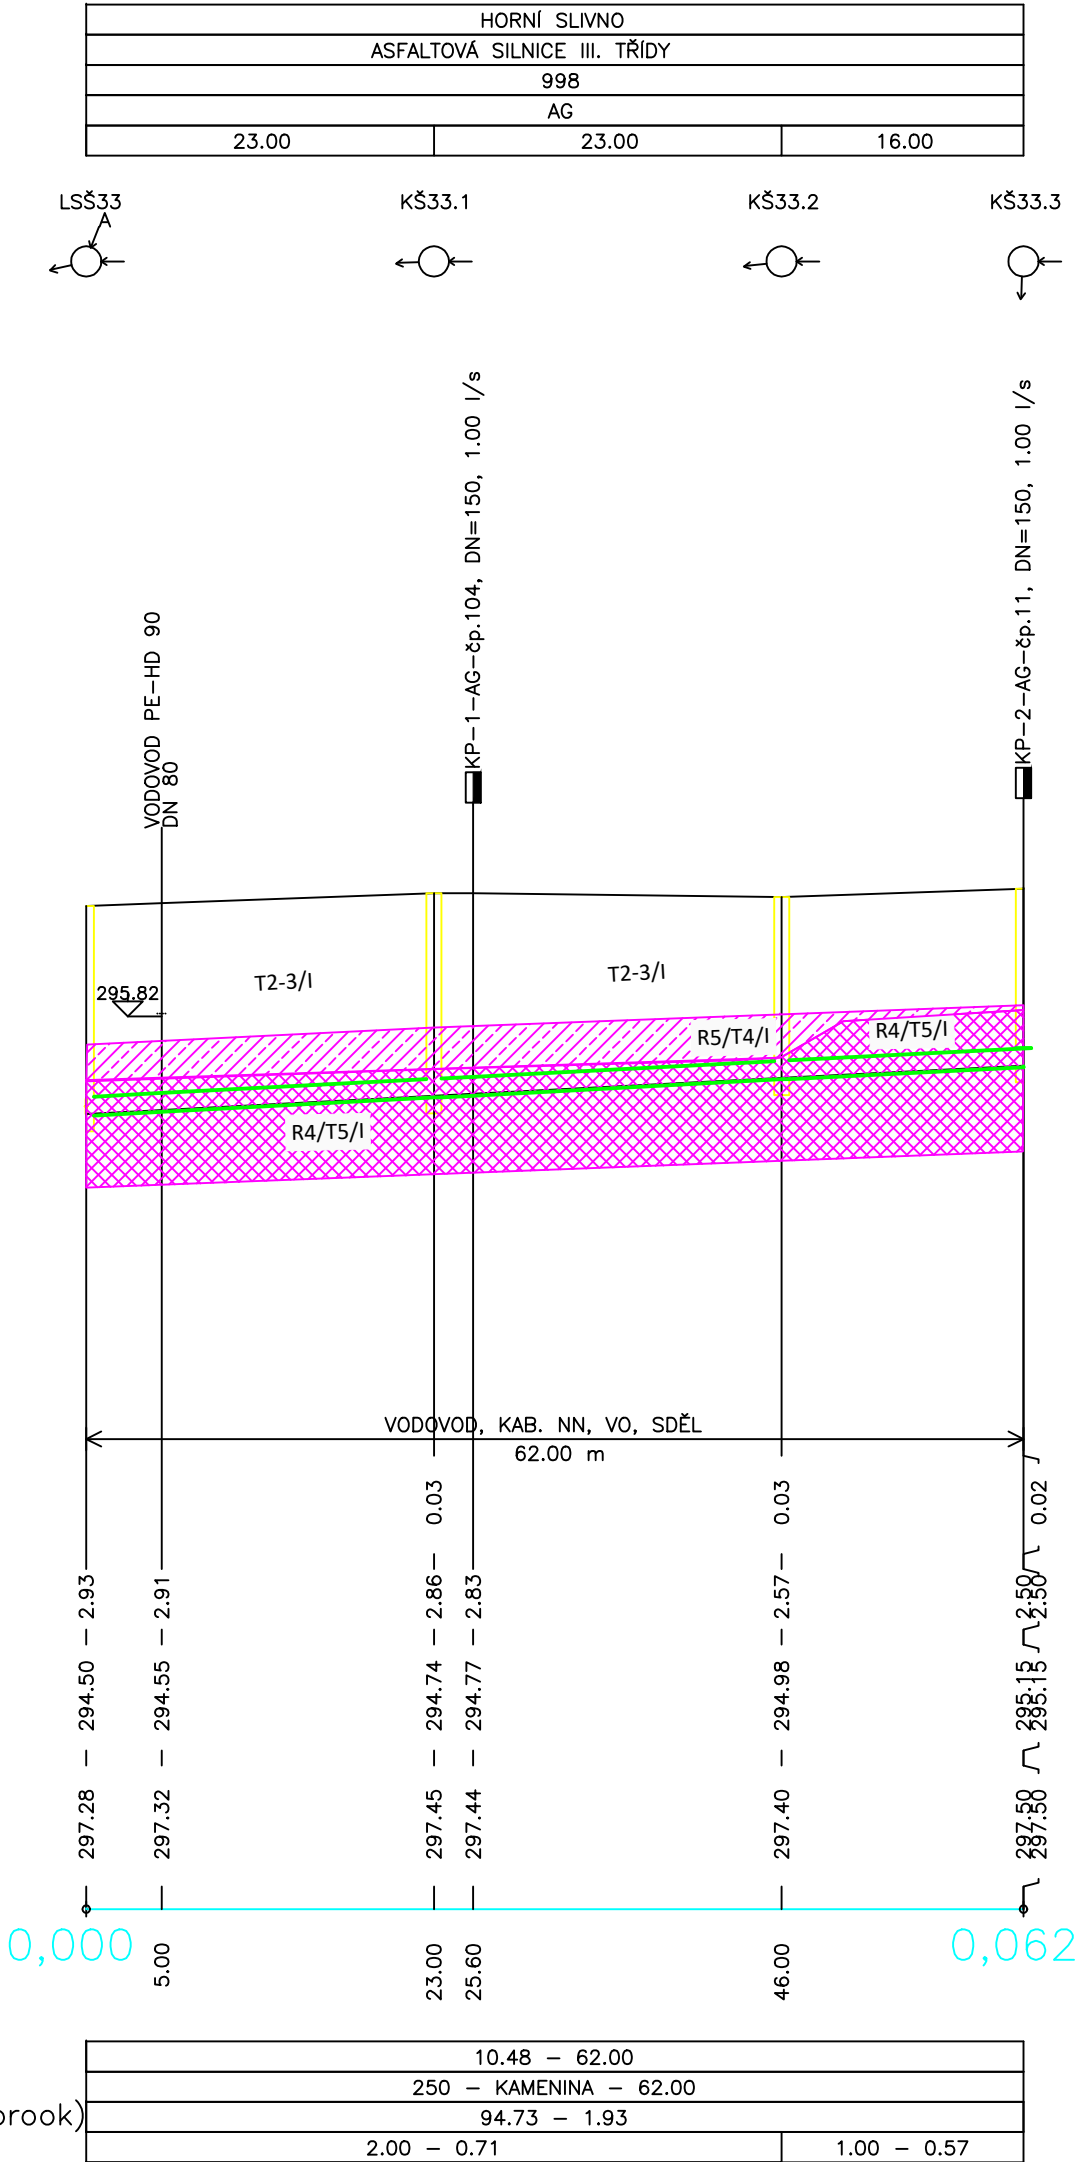

KRESLIL:	Mgr. R. Linhartová	ODP. ŘEŠITEL:	RNDr. Oldřich Levý	 INSET s.r.o. Lucemburská 7, 130 00 Praha 3 www.inset.com tel. 221 489 111	
ZPRACOVAL:	RNDr. Oldřich Levý	KONTROLA:	Mgr. Ladislav Šplíchal		
OBJEDNATEL:				Č. ZAKÁZKY	20020230000
INVESTOR:	Obec Horní Slivno			ÚČEL	zz
STAVBA ZAKÁZKA:	Horní Slivno - splašková kanalizace Geofyzikální průzkum trasy			FORMÁT	DATUM 10/2020
				297x449	ČÍS. ZPRÁVY 01
OBSAH PŘÍLOHY:	Inženýrskogeologické poměry - profil stoky AG			MĚŘÍTKO	ČÍSLO PŘÍLOHY:
				1:500/100	3.10

	Pokryv, hlíny, jíly, písky,
	R5/T4/I: pískovce a slínovce silně zvětralé
	R4/T5/I: pískovce, slínovce slabě zvětralé
	R3/T5-6/II: vápence

Délka výkopu	62 m	%
Řez výkopu (x-z)	162 m ²	100
Pokryv T2 – T3/I	100 m ²	62
Podloží R5/T4/I	27 m ²	17
Podloží R4/T5/I	35 m ²	21

- Pro šířku rýhy 1 m je plocha řezu rovna kubatuře výkopu

VEDOUCÍ PROJEKTANT	ZODPOVĚDNÝ PROJEKTANT	VYPRACOVAL	RADEK HNÁT VAK PROJEKT PROJEKCE VODOVODŮ, KANALIZACÍ, ČOV, INŽENÝRSKÁ ČINNOST PROUSKOVA 1724 511 01 TURNOV tel,fax 481 311 564, mobil 737 335 311 E-mail: vak-projekt@tiscali.cz IČO 167 922 71, DIČ CZ6608071206	
RADEK HNÁT	RADEK HNÁT	RADEK HNÁT		
KRAJ: STŘEDOČESKÝ PÚ (OŽP): MLADÁ BOLESLAV SÚ: BENÁTKY N. JIZEROU Obú: HORNÍ SLIVNO			DATUM	01/2020
INVESTOR: OBEC HORNÍ SLIVNO, HORNÍ SLIVNO č.p.107, 294 79 HORNÍ SLIVNO			FORMÁT	A4
HORNÍ SLIVNO - SPLAŠKOVÁ KANALIZACE IO 301 - SPLAŠKOVÁ KANALIZACE D-DOKUMENTACE OBJEKTŮ A TECHNICKÝCH A TECHNOLOGICKÝCH ZAŘÍZENÍ NAZEV VÝKRESU PODÉLNÝ PROFIL STOKY AG			MĚŘÍTKO	1:500/1:100
			STUPEŇ	DSP
			ČÍS.ZAKÁZKY	332/2020
			ČÍSLO STAVBY	
			ČÍS.SOUPRAVY	ČÍS.VÝKRESU
				D.1.12