Podélný profil výtlaku VA č.4
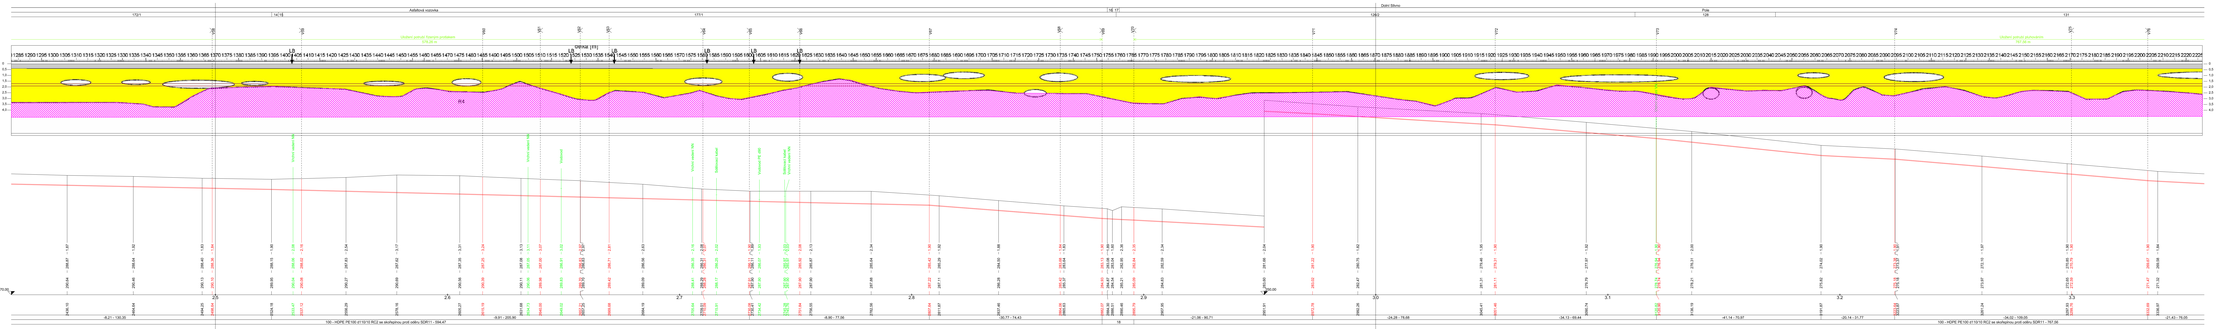
MĚŘÍTKO 1:500 / 1:200