


ÚZEMÍ
POVRCH ÚZEMÍ
PARCELY
POVODI
VZDÁLENOST ŠACHET
NÁZVY ŠACHET

HORNÍ SLIVNO	
1	NEZPEVNĚNÁ PLOCHA
2	511/3 AB
49.00	

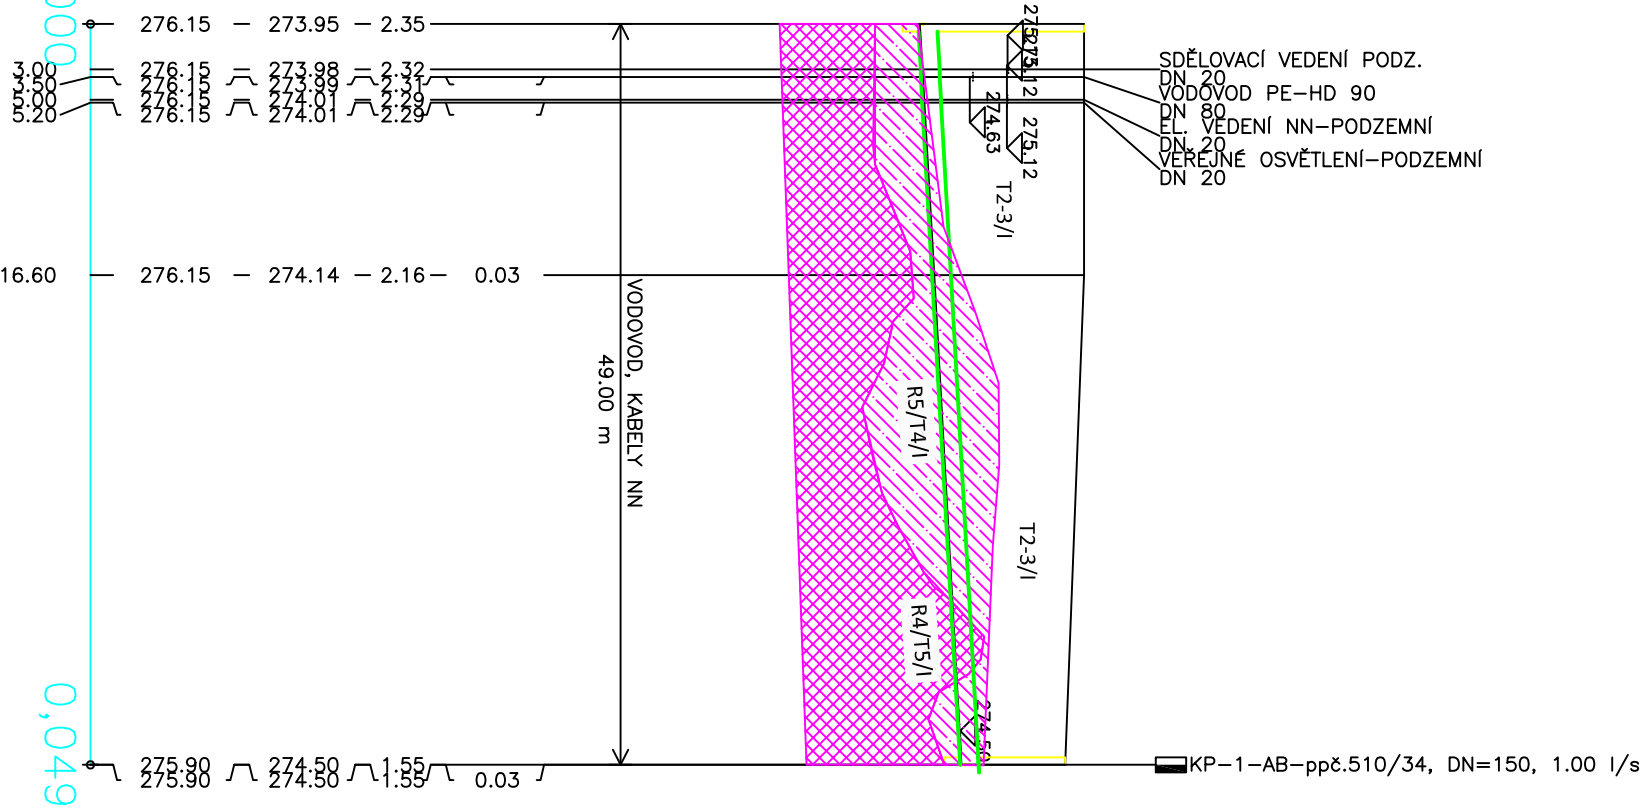

STOKA AB
MĚŘÍTKO 1:500 / 1:100



SKLON [promile] – DÉLKA [m]	11.22 – 49.00
DN [mm] – MATERIÁL – DÉLKA [m]	250 – KAMENINA – 49.00
KAPACITA [l/s] – RYCHLOST [m/s] (dle: Colebrook)	98.36 – 2.00
NAVR.PRŮTOK [l/s] – RYCHLOST [m/s]	2.00 – 0.73

LEGENDA:
1) ASFALTOVÁ KOMUNIKACE
2) 1016/9

KRESLIL:	Mgr. R. Linhartová	ODP. ŘEŠITEL:	RNDr. Oldřich Levý	 INSET s.r.o. Lucemburská 7, 130 00 Praha 3 www.inset.com tel. 221 489 111	
ZPRACOVAL:	RNDr. Oldřich Levý	KONTROLA:	Mgr. Ladislav Špilichal		
OBJEDNATEL:					
INVESTOR:	Obec Horní Slivno				
STAVBA ZAKÁZKA:	Horní Slivno - splašková kanalizace Geofyzikální průzkum trasy			ÚČEL zz	
OBSAH PŘÍLOHY:	Inženýrské geologické poměry - profil stoky AB			FORMÁT 297x420	DATUM 10/2020
				ČÍS. ZPRÁVY 01	
				MĚŘÍTKO 1:500/100	ČÍSLO PŘÍLOHY: 3.4

	Pokryv, hlíny, jíly, písky,
	R5/T4/I: pískovce a slínovce silně zvětralé
	R4/T5/I: pískovce, slínovce slabě zvětralé
	R3/T5-6/II: vápence

Délka výkopu	49 m	%
Řez výkopu (x-z)	90 m ²	100
Pokryv T2 – T3/I	67 m ²	74
Podloží R5/T4/I	20 m ²	22
Podloží R4/T5/I	3 m ²	4

- Pro šířku rýhy 1 m je plocha řezu rovna kubatuře výkopu

VEDOUcí PROJEKTANT		ZODPOVĚDNÝ PROJEKTANT		VYPRACOVAL					
RADEK HNÁT		RADEK HNÁT		RADEK HNÁT					
KRAJ: STŘEDOČESKÝ		PÚ (OŽP): MLADÁ BOLESLAV	SÚ: BENÁTKY N. JIZEROU	OBČ: HORNÍ SLIVNO					
INVESTOR:		OBEC HORNÍ SLIVNO, HORNÍ SLIVNO č.p.107, 294 79 HORNÍ SLIVNO							
RADEK HNÁT VAK PROJEKT  PROJEKCE VODOVODŮ, KANALIZACÍ, ČOV, INŽENÝRSKÁ ČINNOST PROULSKOVA 1724 511 01 TURNOV tel:fax 481 311 564, mobil 737 335 311 E-mail: vak-projekt@iscoll.cz IČO 167 922 71, DIČ CZ6508071206									
						DATUM		01/2020	
						FORMÁT		2 A4	
						MĚŘÍTKO		332/2020	
						STUPĚŇ		DSP	
ČÍS.ZAKÁZKY		332/2020							
D-DOKUMENTACE OBJEKTŮ A TECHNICKÝCH A TECHNOLOGICKÝCH ZAŘÍZENÍ									
NAZEV VÝKRESU		ČÍS.SOUPRÁVY		ČÍS.VÝKRESU					
PODÉLNÝ PROFIL STOKY AB				D.1.6					