

ÚZEMÍ
POVRCH ÚZEMÍ
PARCELY
POVODI
VZDÁLENOST ŠACHET

NÁZVY ŠACHET

STOKA AD
MĚŘÍTKO 1:500/1:100

KÓTA UPRAVENÉHO TERÉNU

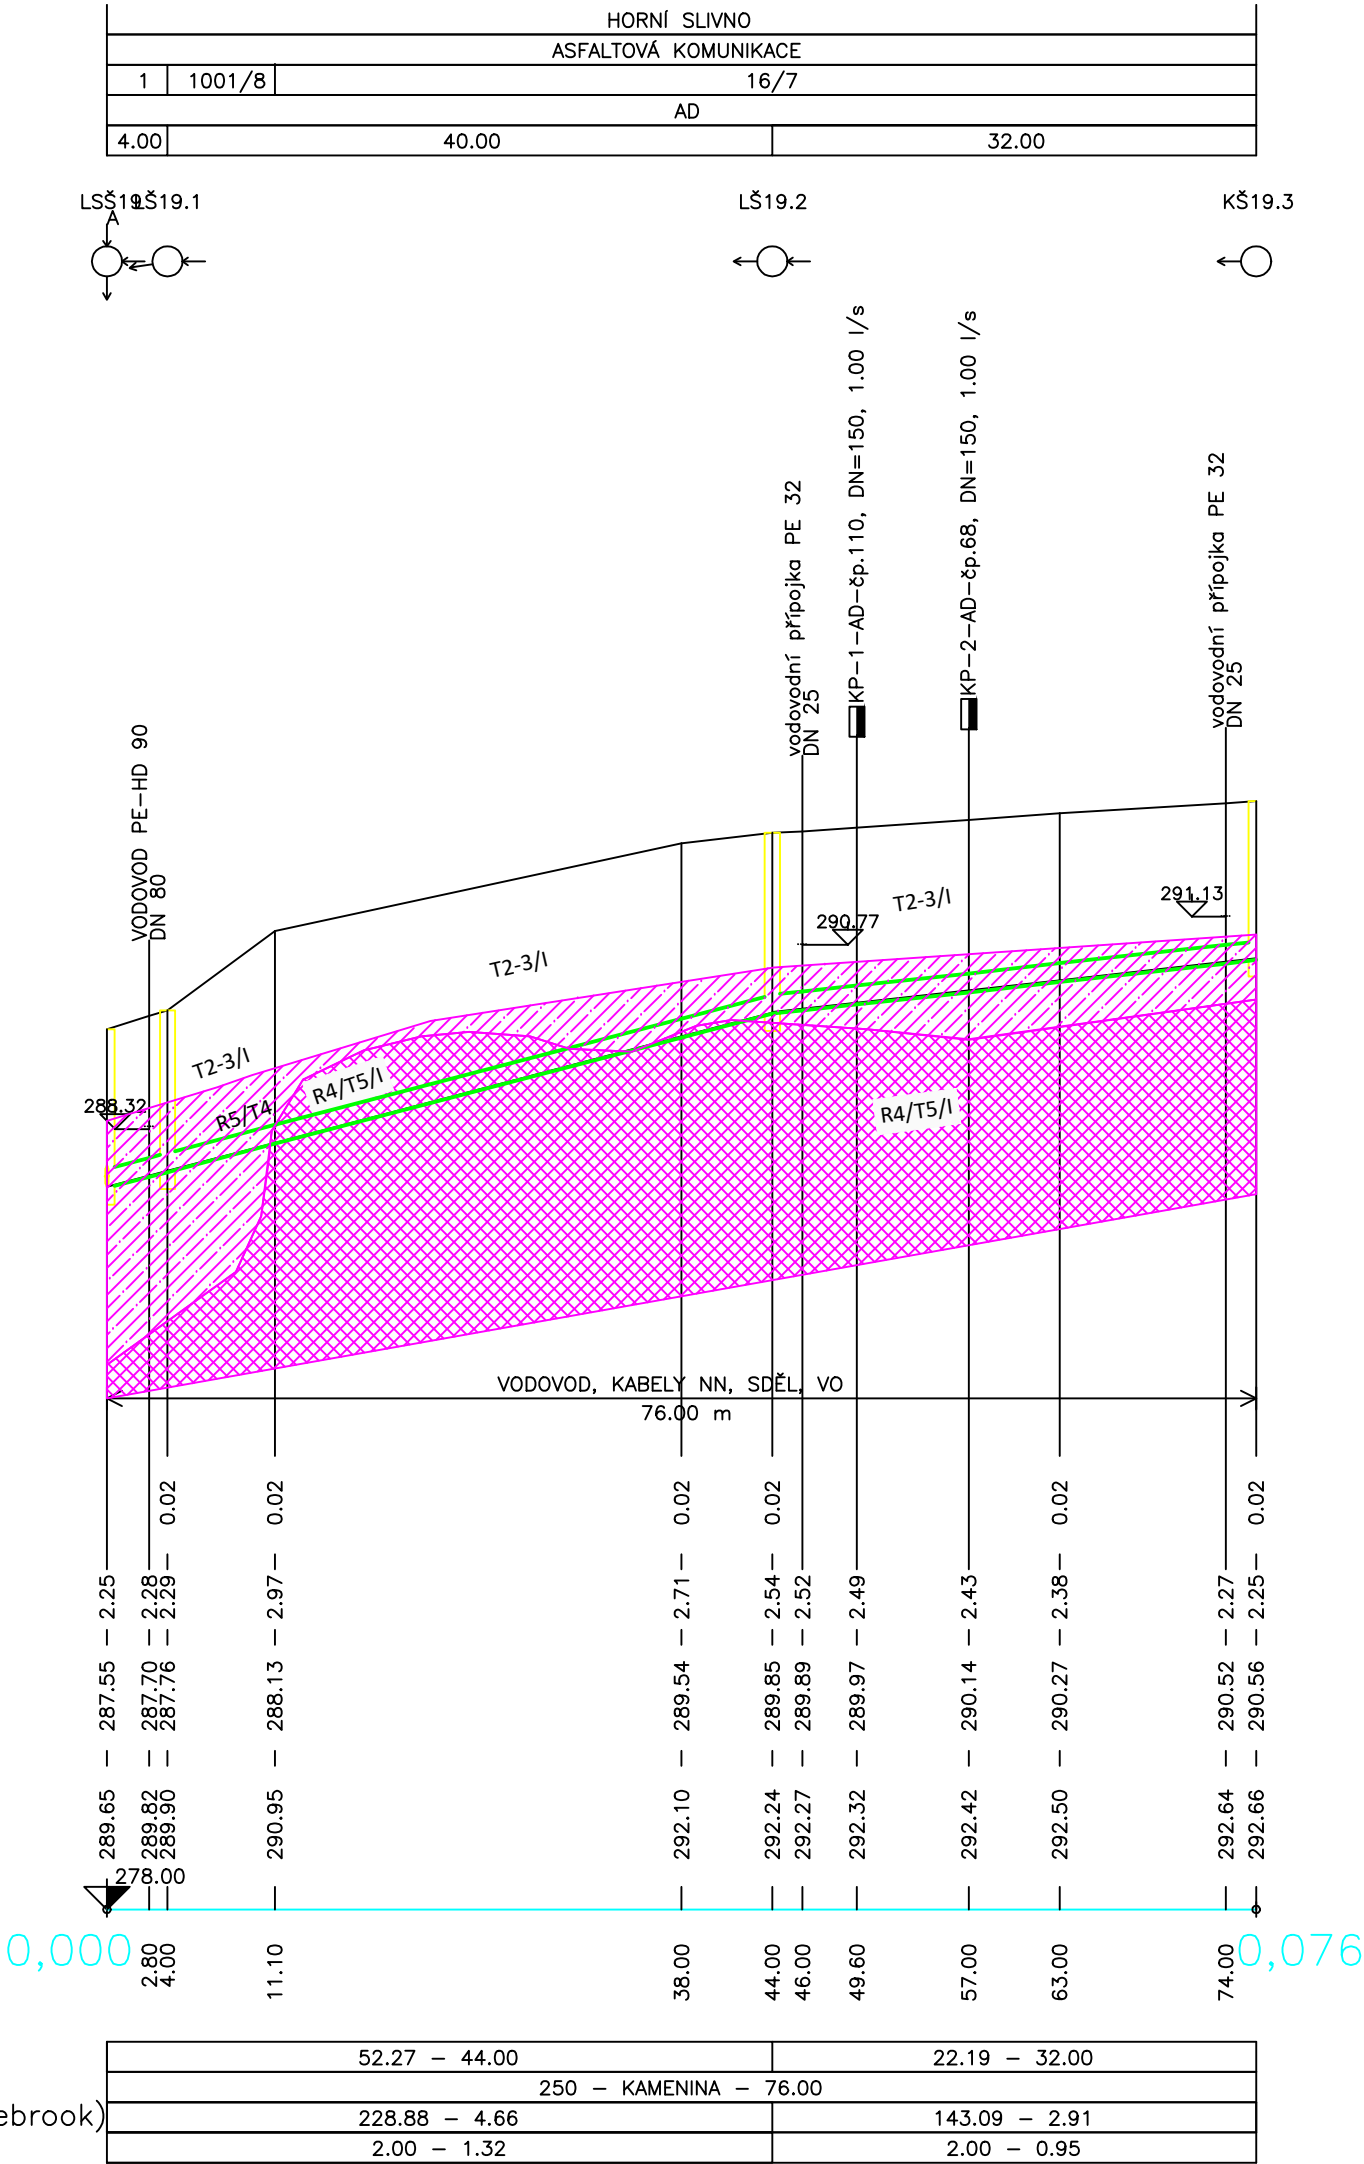
HLOUBKA VÝKOPU

KÓTA DNA POTRUBÍ

KÓTA TERÉNU

 
 
STANIČENÍ [Km],[m]

SKLON [promile] – DÉLKA [m]
 DN [mm] – MATERIAL – DÉLKA [m]
 KAPACITA [l/s] – RYCHLOST [m/s] (dle: Colebrook)
 NAVR.PRUTOK [l/s] – RYCHLOST [m/s]



LEGENDA:
1) 1001/1

KRESLIL:	Mgr. R. Linhartová	ODP. ŘEŠITEL:	RNDr. Oldřich Levý	 INSET s.r.o. Lucemburská 7, 130 00 Praha 3 www.inset.com tel. 221 489 111	
ZPRACOVAL:	RNDr. Oldřich Levý	KONTROLA:	Mgr. Ladislav Špíchal		
OBJEDNATEL:					
INVESTOR:	Obec Horní Slivno			Č. ZAKÁZKY	20020230000
STAVBA ZAKÁZKA:	Horní Slivno - splašková kanalizace Geofyzikální průzkum trasy			ÚČEL	zz
OBSAH PŘÍLOHY:				Inženýrskogeologické poměry - profil stoky AD	FORMÁT
	297x477	Čís. ZPRÁVY 01			
		MĚŘÍTKO	ČÍSLO PŘÍLOHY:		
		1:500/100	3.6		

	Pokryv, hlíny, jíly, písky,
	R5/T4/I: pískovce a slínovce silně zvětralé
	R4/T5/I: pískovce, slínovce slabě zvětralé
	R3/T5-6/II: vápence

Délka výkopu	76 m	%
Řez výkopu (x-z)	185 m ²	100
Pokryv T2 – T3/I	130 m ²	62
Podloží R5/T4/I	39 m ²	14
Podloží R4/T5/I	16 m ²	12

- Pro šířku rýhy 1 m je plocha řezu rovna kubatuře výkopu

VEDOUČÍ PROJEKTANT		ZODPOVĚDNÝ PROJEKTANT		VYPRACOVAL		RADEK HNÁT VAK PROJEKT  PROJEKCE VODOVODŮ, KANALIZACÍ, ČOV, INŽENÝRSKÁ ČINNOST PROUSKOVA 1724 511 01 TURNOV tel,fax 481 311 564, mobil 737 335 311 E-mail: vak-projekt@tiscali.cz IČO 167 922 71, DIČ CZ6608071206	
RADEK HNÁT		RADEK HNÁT		RADEK HNÁT			
KRAJ: STŘEDOČESKÝ	PÚ (OŽP): MLADÁ BOLESLAV	SÚ: BENÁTKY N. JIZEROU	Obú: HORNÍ SLIVNO				
INVESTOR: OBEC HORNÍ SLIVNO, HORNÍ SLIVNO č.p.107, 294 79 HORNÍ SLIVNO							
HORNÍ SLIVNO - SPLAŠKOVÁ KANALIZACE IO 301 - SPLAŠKOVÁ KANALIZACE D-DOKUMENTACE OBJEKTŮ A TECHNICKÝCH A TECHNOLOGICKÝCH ZAŘÍZENÍ						DATUM	01/2020
						FORMÁT	3 A4
						MĚŘITKO	1:500/1:100
						STUPEŇ	DSP
						ČÍS.ZAKÁZKY	332/2020
NAZEV VÝKRESU						ČÍSLO STAVBY	
						ČÍS.SOUPRAVY	ČÍS.VÝKRESU D.1.8
PODÉLNÝ PROFIL STOKY AD							