

ÚZEMÍ	HORŇÍ SLIVNO		
POVRCH ÚZEMÍ	ASFALTOVÁ KOMUNIKACE		
PARCELY	1019/1		
POVODÍ	AE		
VZDALENOST ŠACHET	38.00	35.00	25.00
NÁZVY ŠACHET	LSPŠ21	LSŠ21.1	LSŠ21.2



STOKA AE
MĚŘÍTKO 1:500 / 1:100

STANIČENÍ [km],[m]

KÓTA TERÉNU

KÓTA DNA POTRUBÍ

HLOUBKA VÝKOPU

KÓTA UPRAVENÉHO TERÉNU

0,000



0,1

0,2

0,221

SKLON [promile] – DÉLKA [m]
DN [mm] – MATERIAL – DELKA [m]
KAPACITA [l/s] – RYCHLOST [m/s] (dle: Colebrook)
NAVR.PRUTOK [l/s] – RYCHLOST [m/s]

24.74 – 38.00	24.86 – 35.00	23.20 – 25.00	22.73 – 55.00	22.65 – 68.00
151.89 – 3.09	152.30 – 3.10	146.64 – 2.99	144.99 – 2.95	144.71 – 2.95
32.00 – 2.31	22.00 – 2.08	21.00 – 1.99	21.00 – 1.98	16.00 – 1.82

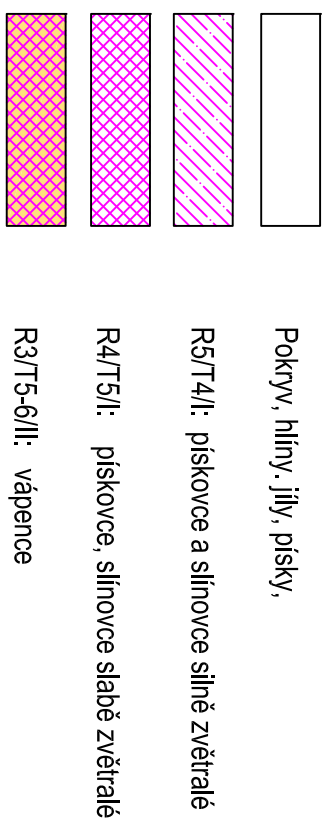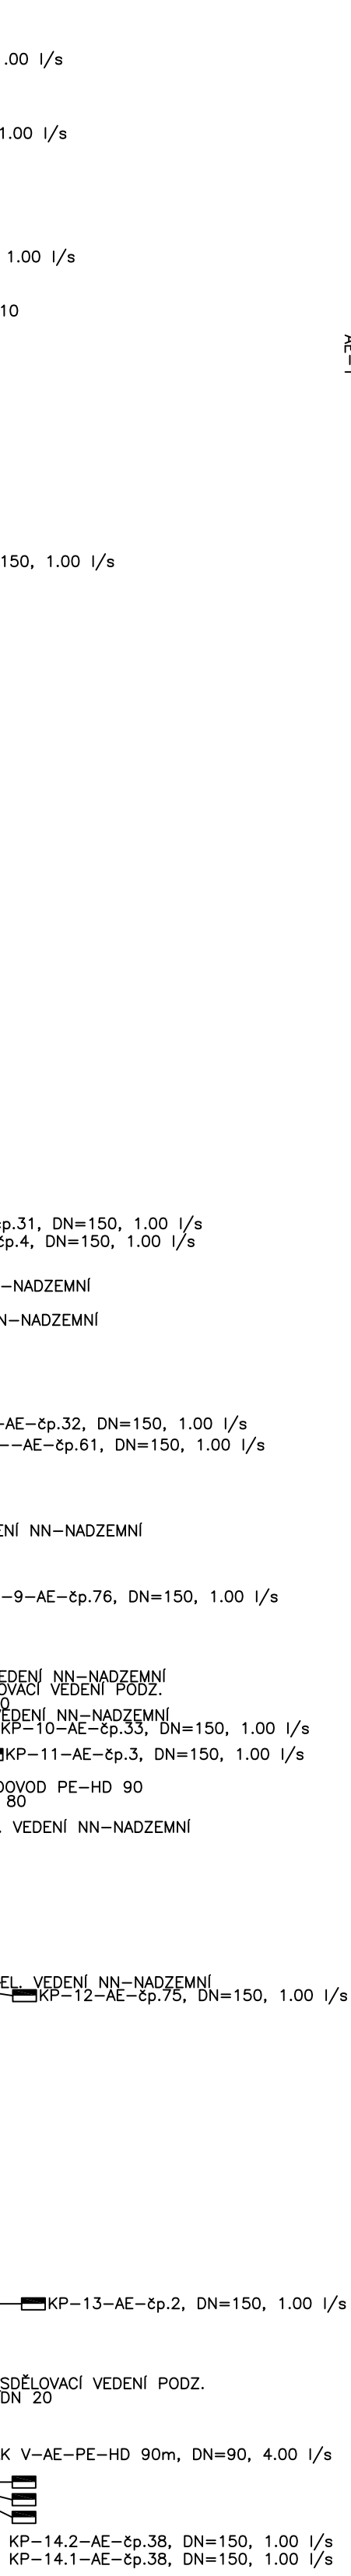

Délka výkopu	221 m	%
Řez výkopu (x-z)	546 m²	100
Pokryv T2 – T3/I	265 m²	49
Podloží R5/T4/I	188 m²	34
Podloží R4/T5/I	17 m²	3
Podloží R3/T5-6/II	76 m²	14

- Pro šířku rýhy 1 m je plocha řezu rovna kubatuře výkopu

KRESLIL:	Mgr. R. Linhartová			ODP. ŘEŠITEL:	RNDr. Ondřej Levý
ZPRACOVAL:	RNDr. Ondřej Levý			KONTROLA:	Mgr. Ladislav Štichal
OBJEDNATEL:					
INVESTOR:	Obec Horní Slivno				
STAVBA ZAKÁZKA:	Horní Slivno - splašková kanalizace Geo fyzikální průzkum trasy				
OBSAH PŘÍLOH:	Inženýrsko-geologické poměry - profily stoky AE				
 INSET s.r.o. Lucemburská 7, 130 00 Praha 3 www.inset.com tel. 221 489 111					
Č. ZAKÁZKY		20020230000			
ÚČEL		zz			
FORMÁT		10/2020			
297x767		ČÍS. ZPRÁVY			
		01			
MĚŘÍTKO		1:500/100			
		ČÍSLO PŘÍLOHY:			
		3.7			

VEDOUcí PROJEKTANT			ZODPOVĚDNÝ PROJEKTANT	VYPRACOVAL
RADEK HNAT			RADEK HNAT	RADEK HNAT
RAJ: STŘEDOČESKÝ PŮ (OŽP): MLADÁ BOLESLAV SO: BENÁTKY N. JIZEROU DOÚ: HORŇÍ SLIVNO INVESTOR: OBEC HORŇÍ SLIVNO, HORŇÍ SLIVNO čp.107, 294 79 HORŇÍ SLIVNO				
HORNÍ SLIVNO - SPLAŠKOVÁ KANALIZACE IO 301 - SPLAŠKOVÁ KANALIZACE D-DOKUMENTACE OBJEKTŮ A TECHNICKÝCH A TECHNOLOGICKÝCH ZARÍZENÍ				
NAZEV VÝKRESU				
PODELNÝ PROFIL STOKY AE				
RADEK HNAT VAK PROJEKT PROJEKT VAK PROJEKCE VODOPROUDŮ KANALIZACE, ČOV, INŽENÝRSKÁ ČINNOST PROSKUMOVÁNÍ tel./fax 481 311 564, mobil 737 335 311 E-mail: vak-projekt@ic.cz IČO 167 922 71, DIČ CZ668071206				
DATUM				
01/2020				
FORMÁT				
4 A4				
MĚŘÍTKO				
1:500/1:100				
STUPĚŇ				
DSP				
ČÍS.ZAKÁZKY				
332/2020				
ČÍSLO STAVBY				
ČÍS.SOUHRNÝ				
ČÍS.VÝKRESU				
D.1.9				