

ÚZEMÍ
POVRCH ÚZEMÍ
PARCELY
POVODÍ
VZDÁLENOST ŠACHET

NÁZVY ŠACHET

STOKA AE-1
MĚŘÍTKO 1:500 / 1:100

KÓTA UPRAVENÉHO TERÉNU


HLOUBKA VÝKOPU

KÓTA DNA POTRUBÍ

KÓTA TERÉNU

STANIČENÍ [Km],[m]

SKLON [promile] – DÉLKA [m]
DN [mm] – MATERIAL – DÉLKA [m]
KAPACITA [l/s] – RYCHLOST [m/s] (dle: Colebrook)
NAVR.PRÚTOK [l/s] – RYCHLOST [m/s]

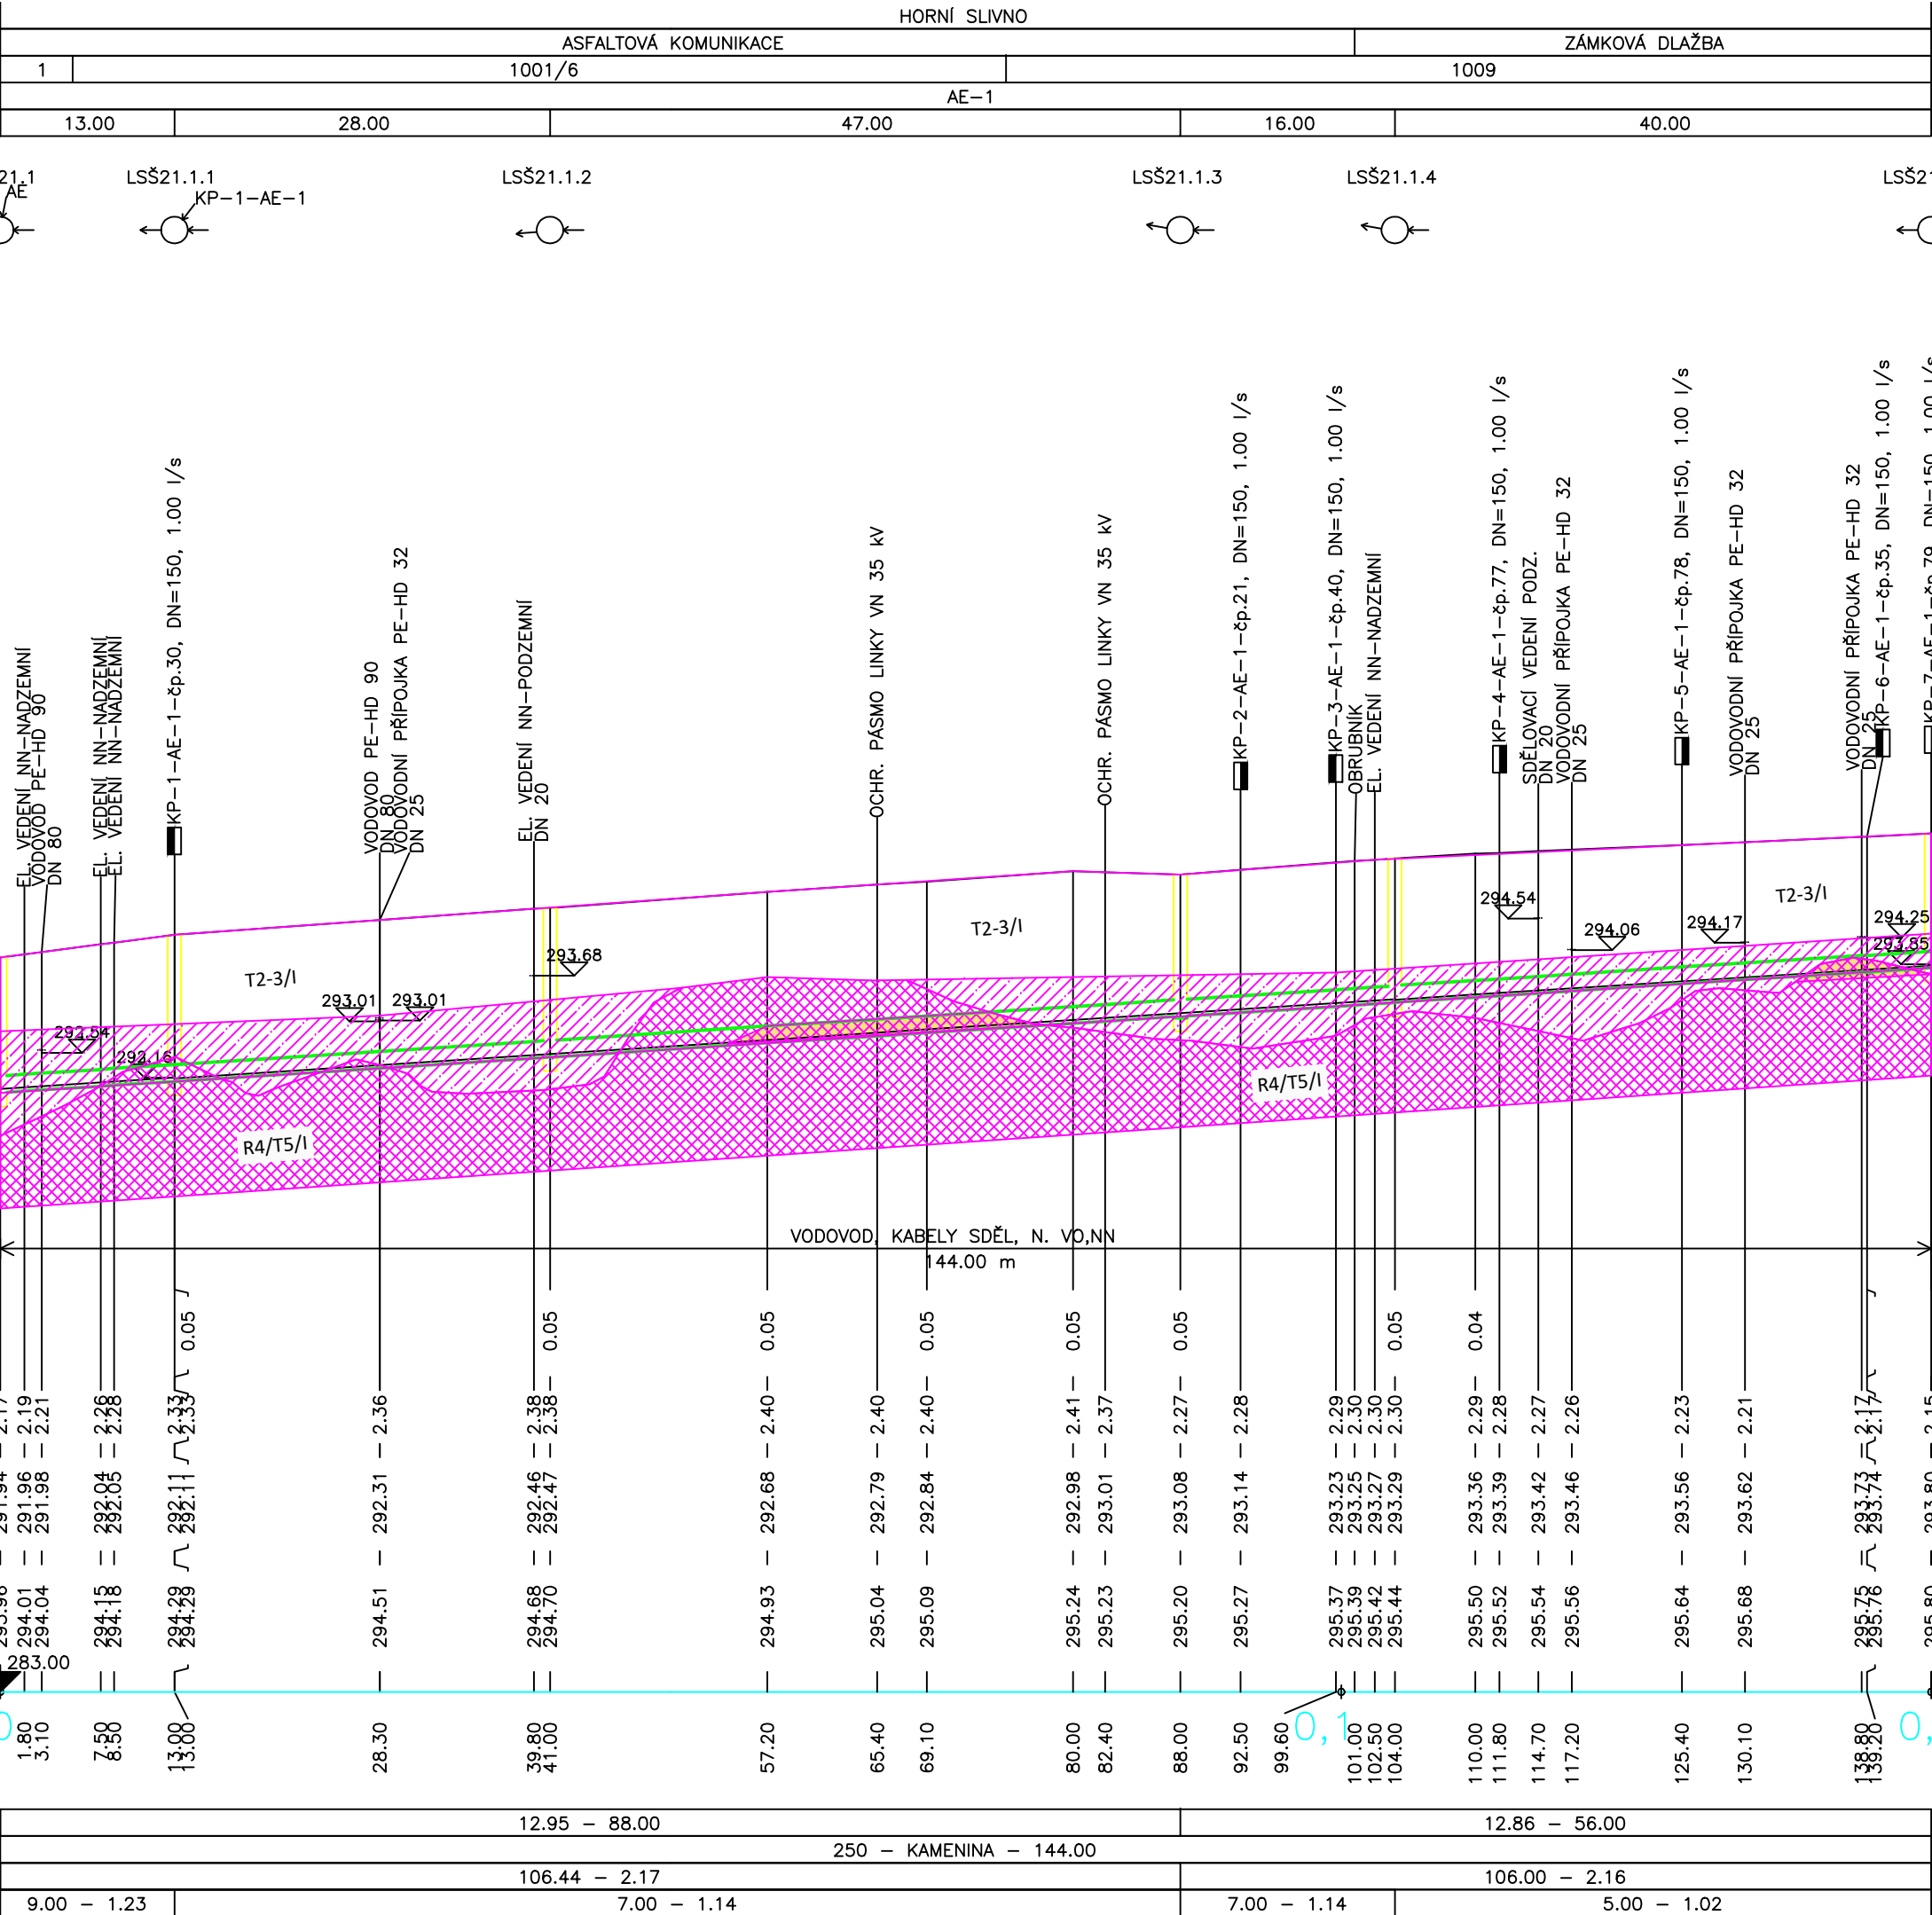

LEGENDA:
1) 1019/1

KRESLIL:	Mgr. R. Linhartová	ODP. ŘEŠITEL:	RNDr. Oldřich Levý	inset INSET s.r.o Lucemburská 7, 130 00 Praha 3 www.inset.com tel. 221 489 111	
ZPRACOVAL:	RNDr. Oldřich Levý	KONTROLA:	Mgr. Ladislav Šplíchal		
OBJEDNATEL:				Č. ZAKÁZKY	20020230000
INVESTOR:	Obec Horní Slivno			ÚČEL	zz
STAVBA ZAKÁZKA:	Horní Slivno - splašková kanalizace Geofyzikální průzkum trasy			FORMÁT	DATUM 10/2020
				297x613	ČÍS. ZPRÁVY 01
OBSAH PŘÍLOHY:	Inženýrskogeologické poměry - profil stoky AE-1			MĚŘÍTKO	ČÍSLO PŘÍLOHY:
				1:500/100	3.8

	Pokryv, hlíny, jíly, písky,
	R5/T4/I: pískovce a slínovce silně zvětralé
	R4/T5/I: pískovce, slínovce slabě zvětralé
	R3/T5-6/II: vápence

Délka výkopu	144 m	%
Řez výkopu (x-z)	312 m ²	100
Pokryv T2 – T3/I	208 m ²	66
Podloží R5/T4/I	78 m ²	25
Podloží R4/T5/I	18 m ²	6
Podloží R3/T5-6/II	8 m ²	3

- Pro šířku rýhy 1 m je plocha řezu rovna kubatuře výkopu

VEDOUCÍ PROJEKTANT		ZODPOVĚDNÝ PROJEKTANT		VYPRACOVAL		RADEK HNÁT VAK PROJEKT PROJEKCE VODOVODŮ, KANALIZACÍ, ČOV, INŽENÝRSKÁ ČINNOST PROUSKOVA 1724 511 01 TURNOV tel,fax 481 311 564, mobil 737 335 311 E-mail: vak-projekt@tiscali.cz IČO 167 922 71, DIČ CZ6608071206		
RADEK HNÁT		RADEK HNÁT		RADEK HNÁT				
KRAJ: STŘEDOČESKÝ		PÚ (OŽP): MLADÁ BOLESLAV	SÚ: BENÁTKY N. JIZEROU		ObÚ: HORNÍ SLIVNO			
INVESTOR:		OBEC HORNÍ SLIVNO, HORNÍ SLIVNO č.p.107, 294 79 HORNÍ SLIVNO						
HORNÍ SLIVNO - SPLAŠKOVÁ KANALIZACE IO 301 - SPLAŠKOVÁ KANALIZACE D-DOKUMENTACE OBJEKTŮ A TECHNICKÝCH A TECHNOLOGICKÝCH ZAŘÍZENÍ NAZEV VÝKRESU PODÉLNÝ PROFIL STOKY AE-1							DATUM	01/2020
							FORMÁT	A4
							MĚŘÍTKO	1:500/1:100
							STUPĚŇ	DSP
							ČÍS.ZAKÁZKY	332/2020
							ČÍSLO STAVBY	
							ČÍS.SOUPRAVY	ČÍS.VÝKRESU D.1.10