
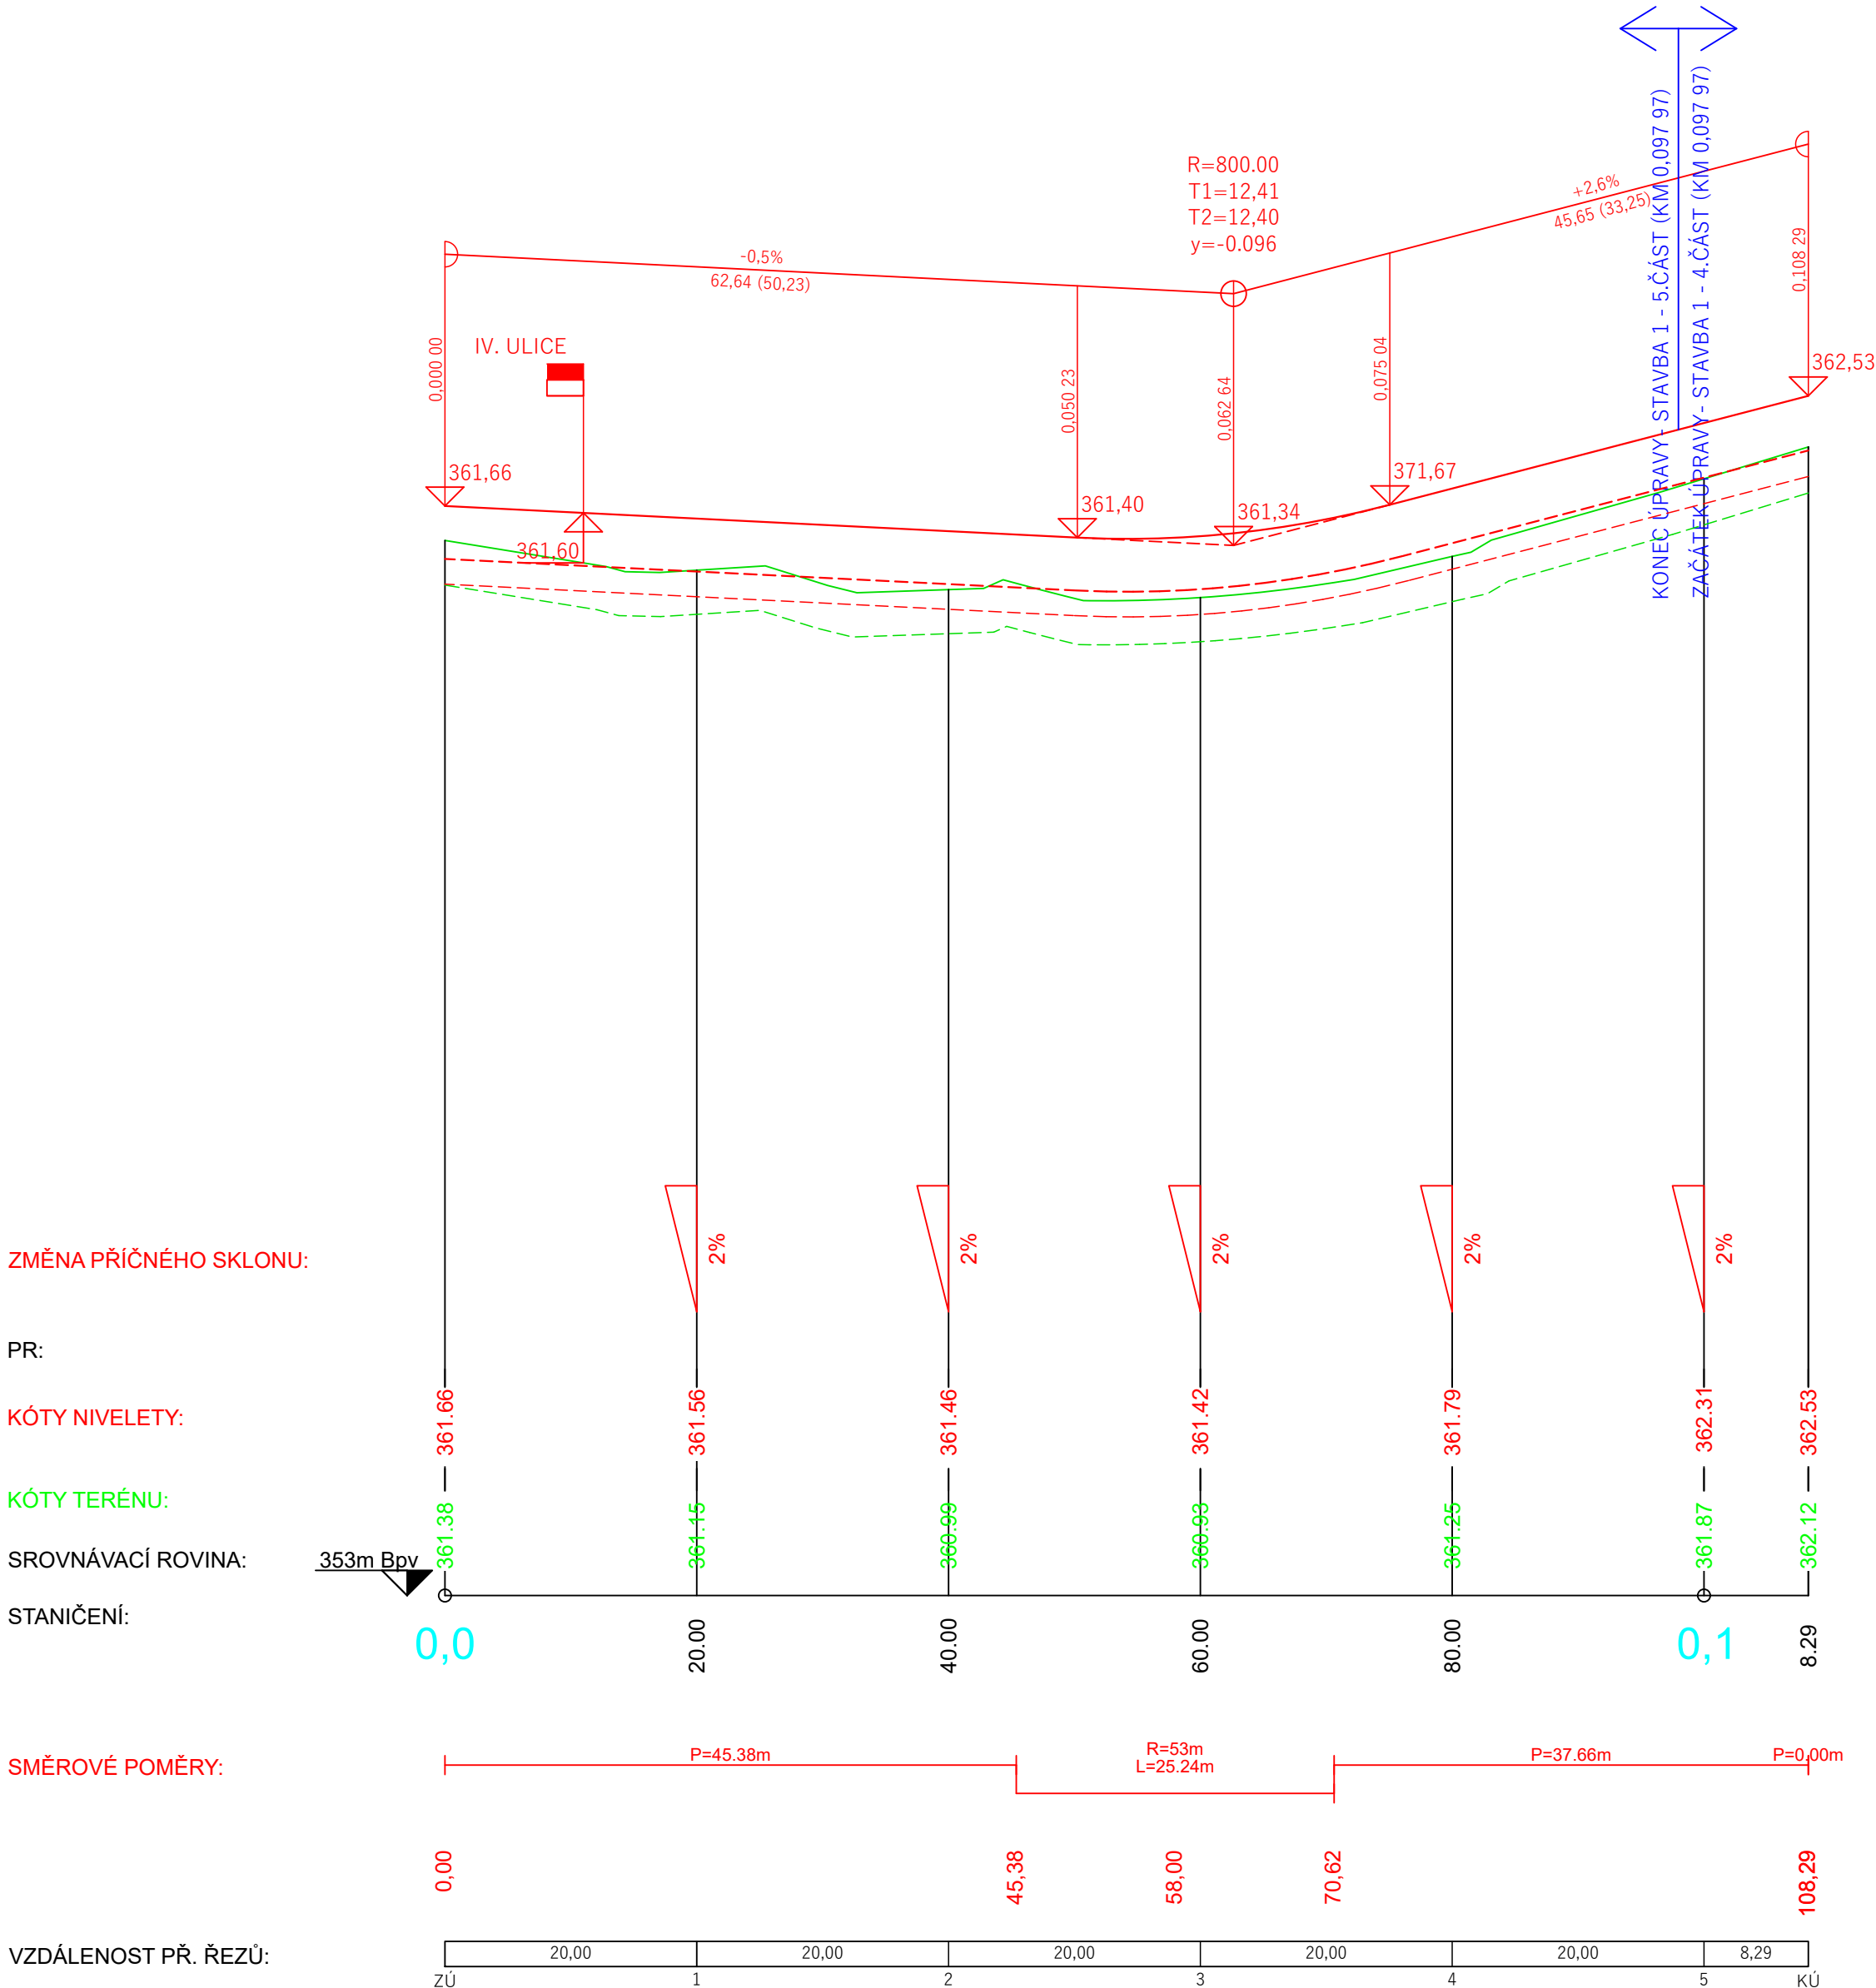


Podélný profil: VI. ULICE M 1:500/50
Rozsah: km 0,00000 - km 0.108

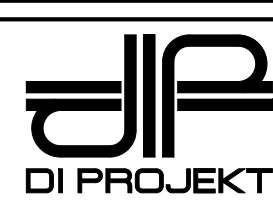

Název stavby: ZTV - MORAVSKÁ TŘEBOVÁ - LOKALITA JIHOZÁPAD				
1.ETAPA - 3-5. ČÁST				
Místo stavby: k.ú. Moravská Třebová				
Objednatel: Město Moravská Třebová, nám. T.G. Masaryka 32/29, Moravská Třebová 571 01				
Generální projektant: APOLO CZ s.r.o., Tyršova 155, 572 01 Polička		 APOLO CZ s.r.o. Tyršova 155, 572 01 Polička + 420 461 722 204 apoloc@apolocz.cz www.apolocz.cz		
Autor návrhu: Ing. Ivo Junek				
HIP: Ing. Martin Kozáček				
Číslo zakázky P0220				
Projektant část: DI PROJEKT s.r.o., Chelčického 686, 533 51 Pardubice - Rosice		 DI PROJEKT	Autorizační razítko: 	
Hlavní projektant: Miroslav Baťa, DiS.				
Kreslil: Miroslav Baťa, DiS.				
Zodp. projektant: Lukáš Třasák, DiS.				
Kraj: Pardubický	Formát:	Číslo zakázky: 110/2023		
Stav. úřad: Moravská Třebová	Revize: 00	Datum 10/2023		
Stupeň PD: DOKUMENTACE PRO PROVEDENÍ STAVBY				
Stavební objekt:		Označení přílohy:	Číslo paré:	
SO 109 KOMUNIKACE		D.109.3.4		
Obsah přílohy:		Měřítko:		
PODÉLNÝ PROFIL VI. ULICE		1:500/50		