

Podélný profil: VII. ULICE M 1:500/50
Rozsah: km 0,00000 - km 0.056

ZMĚNA PŘÍČNÉHO SKLONU:

PR:

KÓTY NIVELETY:


KÓTY TERÉNU:


SROVNÁVACÍ ROVINA:

STANIČENÍ:

SMĚROVÉ POMĚRY:

VZDÁLENOST PŘ. ŘEZŮ:

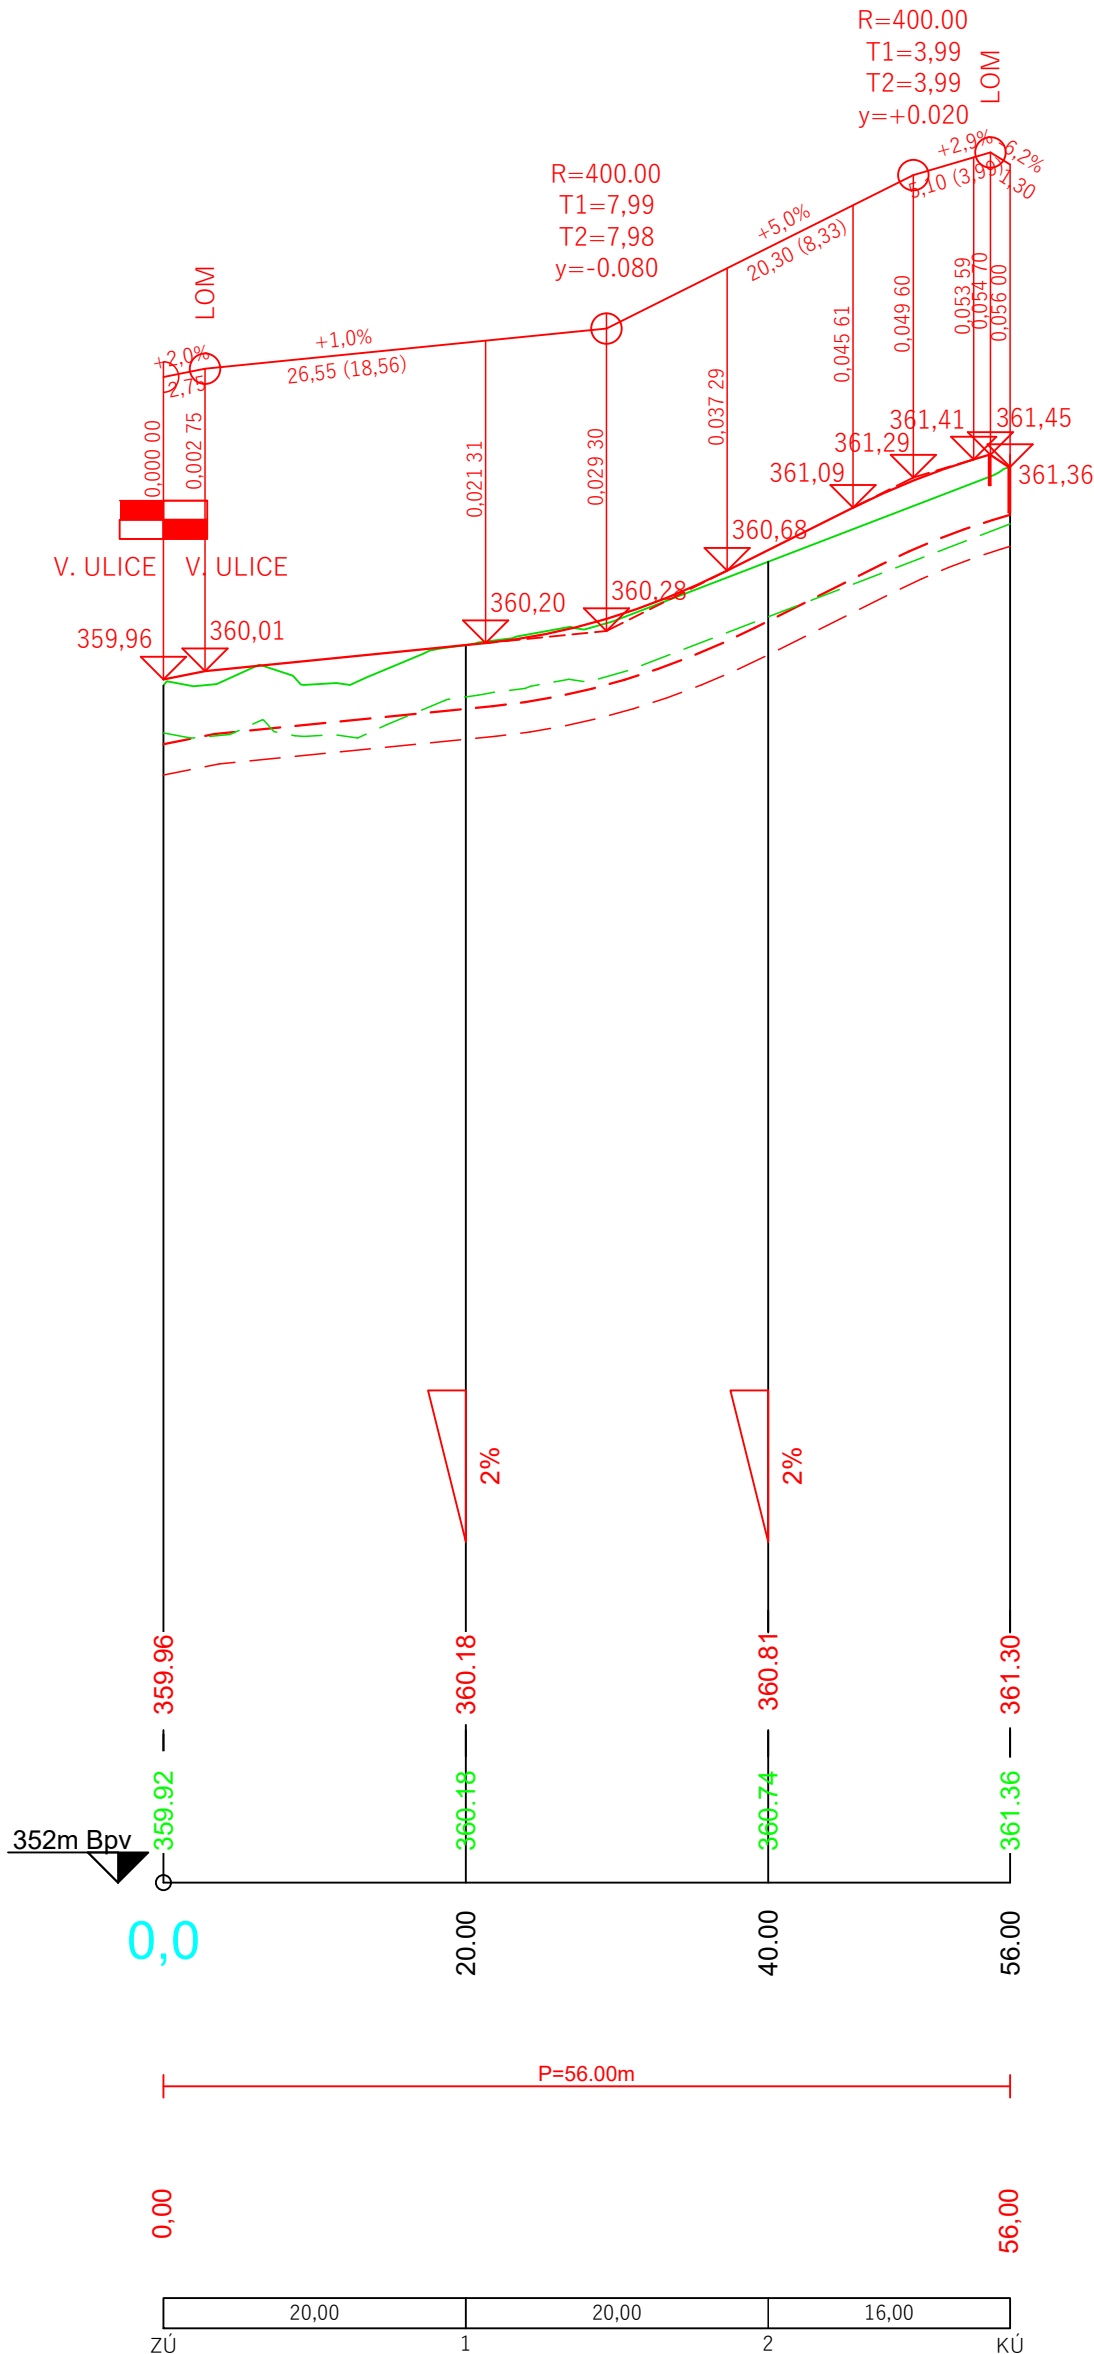

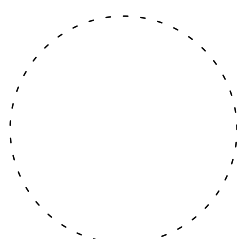Název stavby: ZTV - MORAVSKÁ TŘEBOVÁ - LOKALITA JIHOZÁPAD			
1.ETAPA - 3-5. ČÁST			
Místo stavby: k.ú. Moravská Třebová			
Objednatel: Město Moravská Třebová, nám. T.G. Masaryka 32/29, Moravská Třebová 571 01			
Generální projektant: APOLO CZ s.r.o., Tyršova 155, 572 01 Polička		 APOLO CZ s.r.o. Tyršova 155, 572 01 Polička + 420 461 722 204 apolo@apolocz.cz www.apolocz.cz	
Autor návrhu: Ing. Ivo Junek			
HIP: Ing. Martin Kozáček			
Číslo zakázky P0220			
Projektant části: DI PROJEKT s.r.o. Chelčického 686, 533 51 Pardubice - Rosice		 DI PROJEKT	Autorizační razítko: 
Hlavní projektant: Miroslav Baťa, DiS.			
Kreslil: Miroslav Baťa, DiS.			
Zodp. projektant: Lukáš Třasák, DiS.			
Kraj: Pardubický	Formát	Číslo zakázky: 110/2023	
Stav. úřad: Moravská Třebová	Revize: 00	Datum 10/2023	
Stupeň PD: DOKUMENTACE PRO PROVEDENÍ STAVBY			
Stavební objekt: SO 109 KOMUNIKACE		Označení přílohy: D.109.3.5	Číslo paré:
Obsah přílohy: PODÉLNÝ PROFIL VII. ULICE		Měřítko: 1:500/50	