
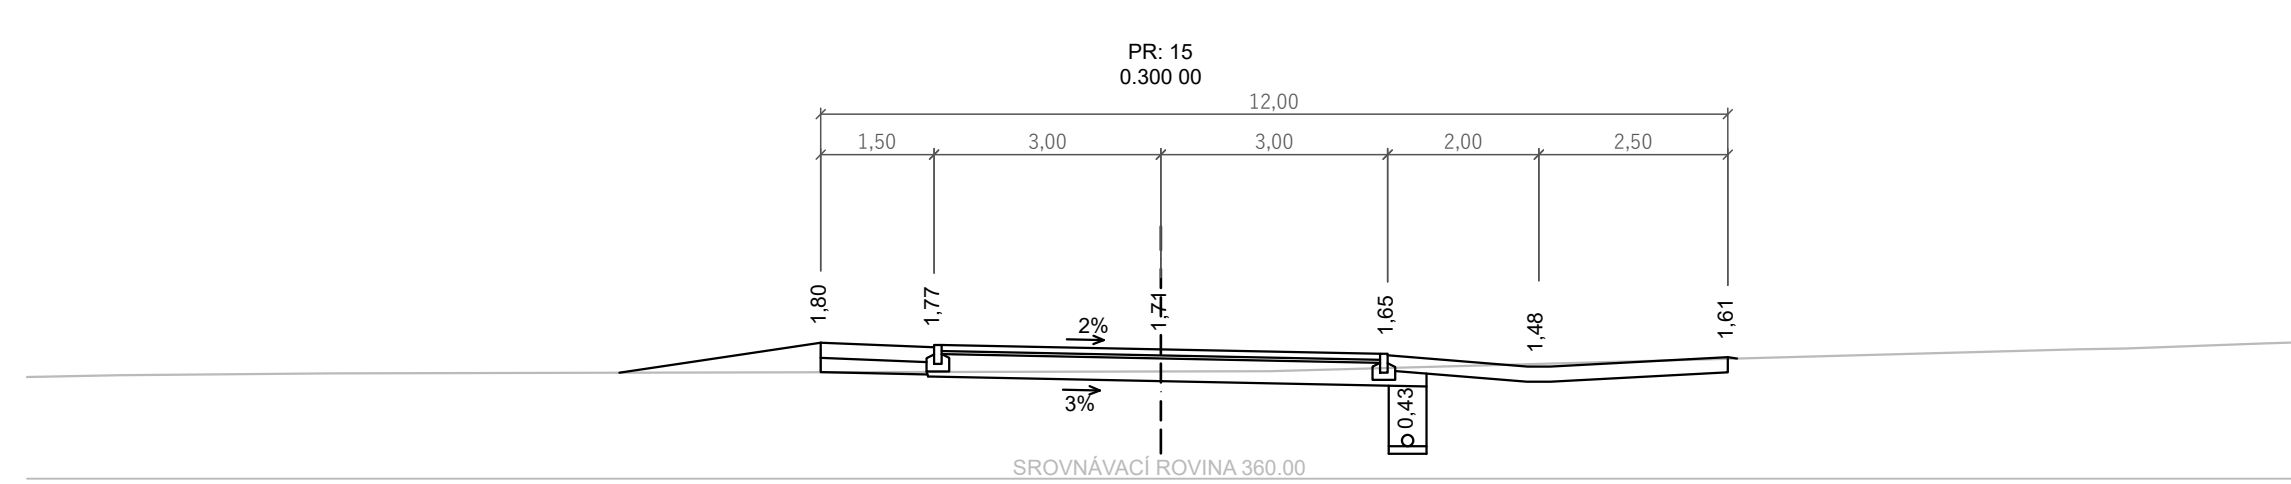
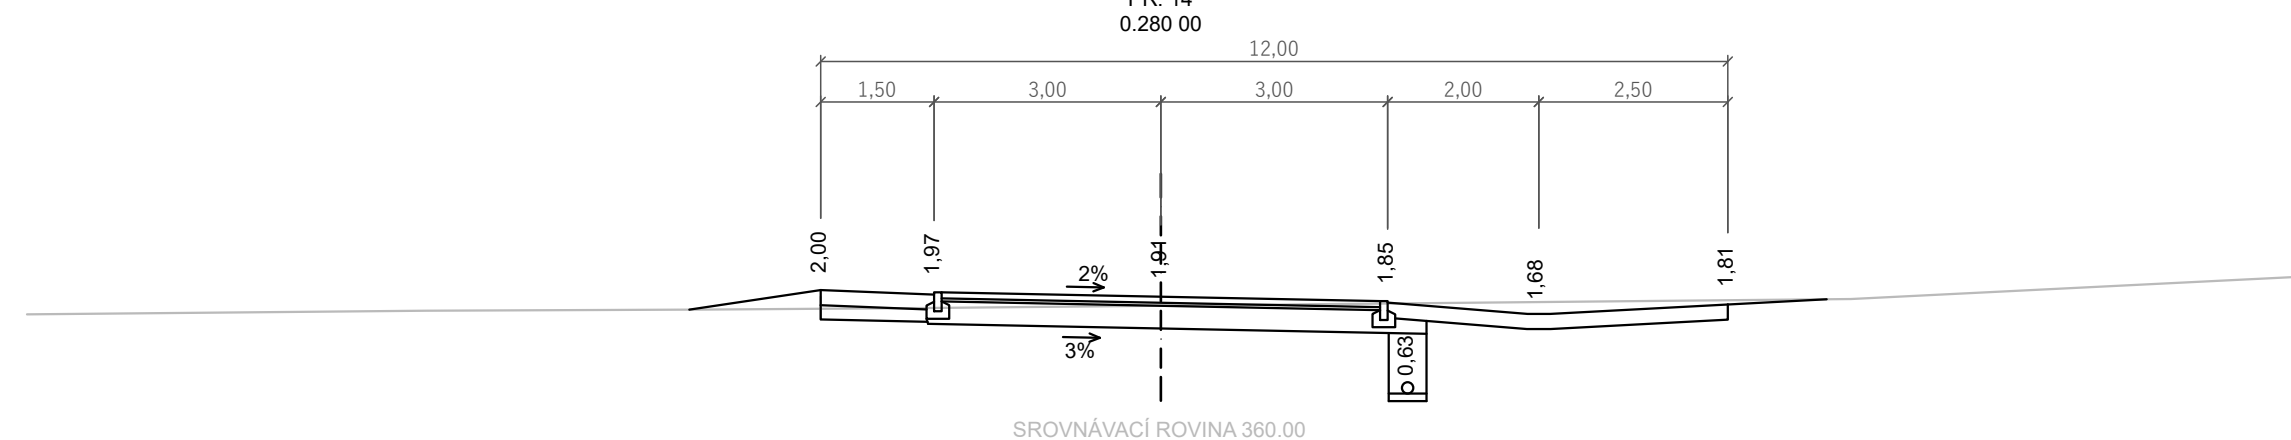
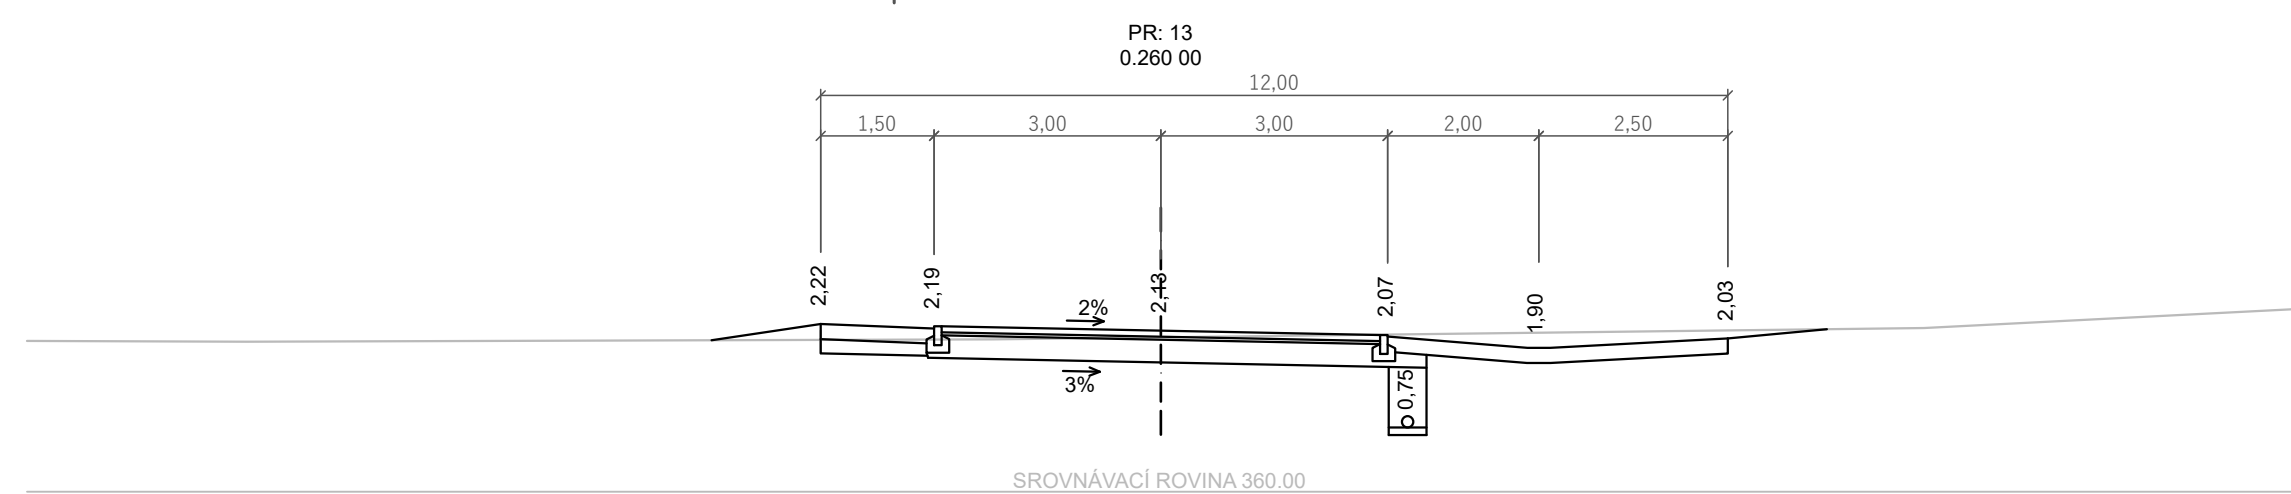
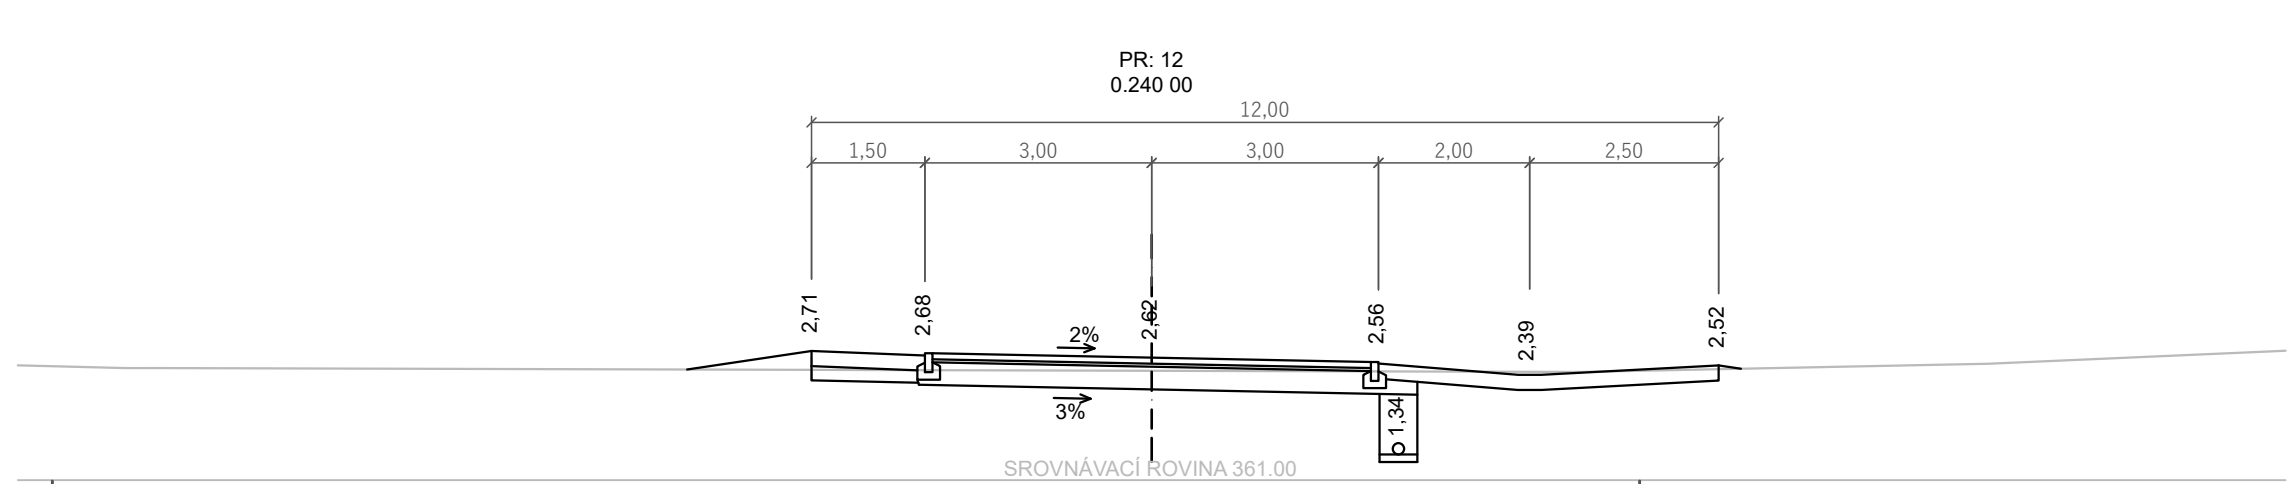
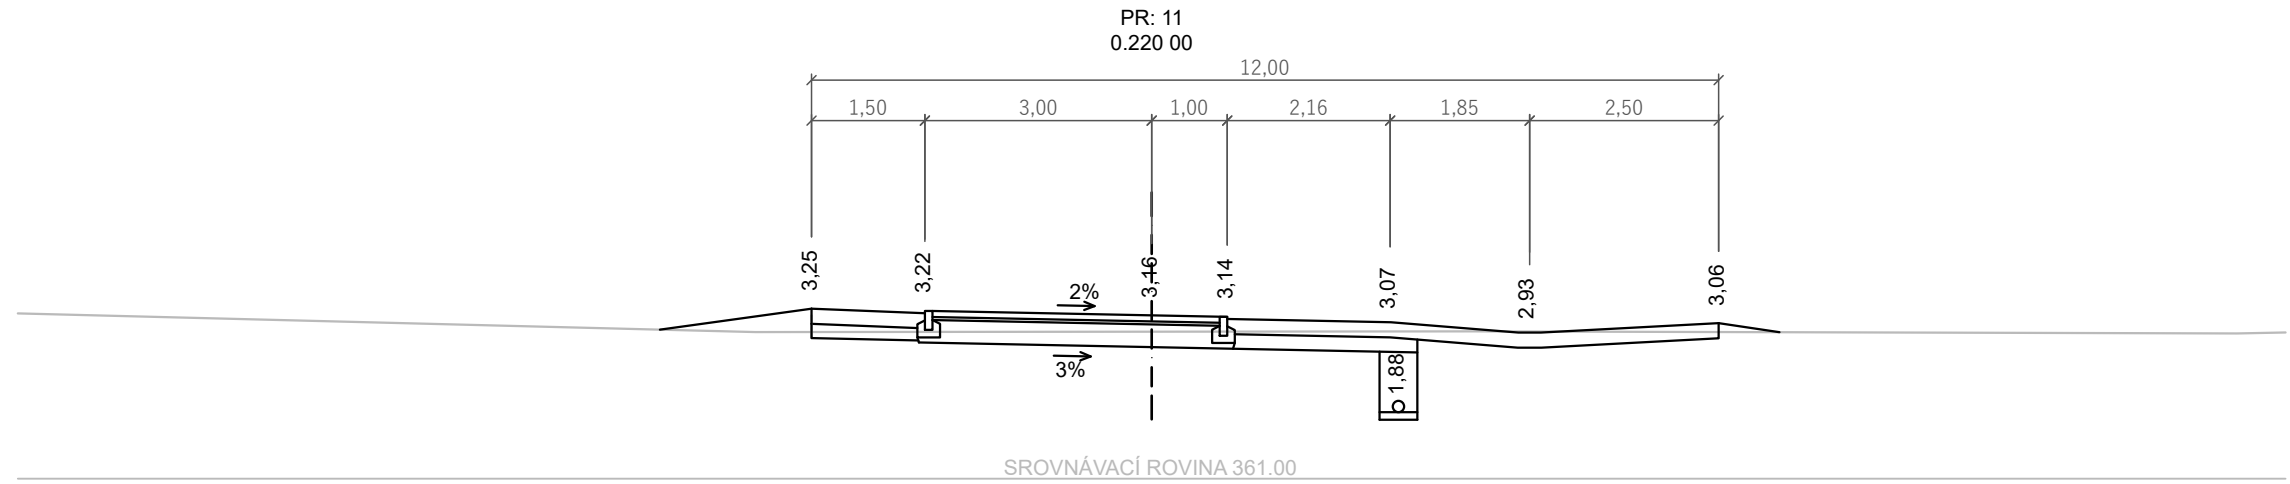
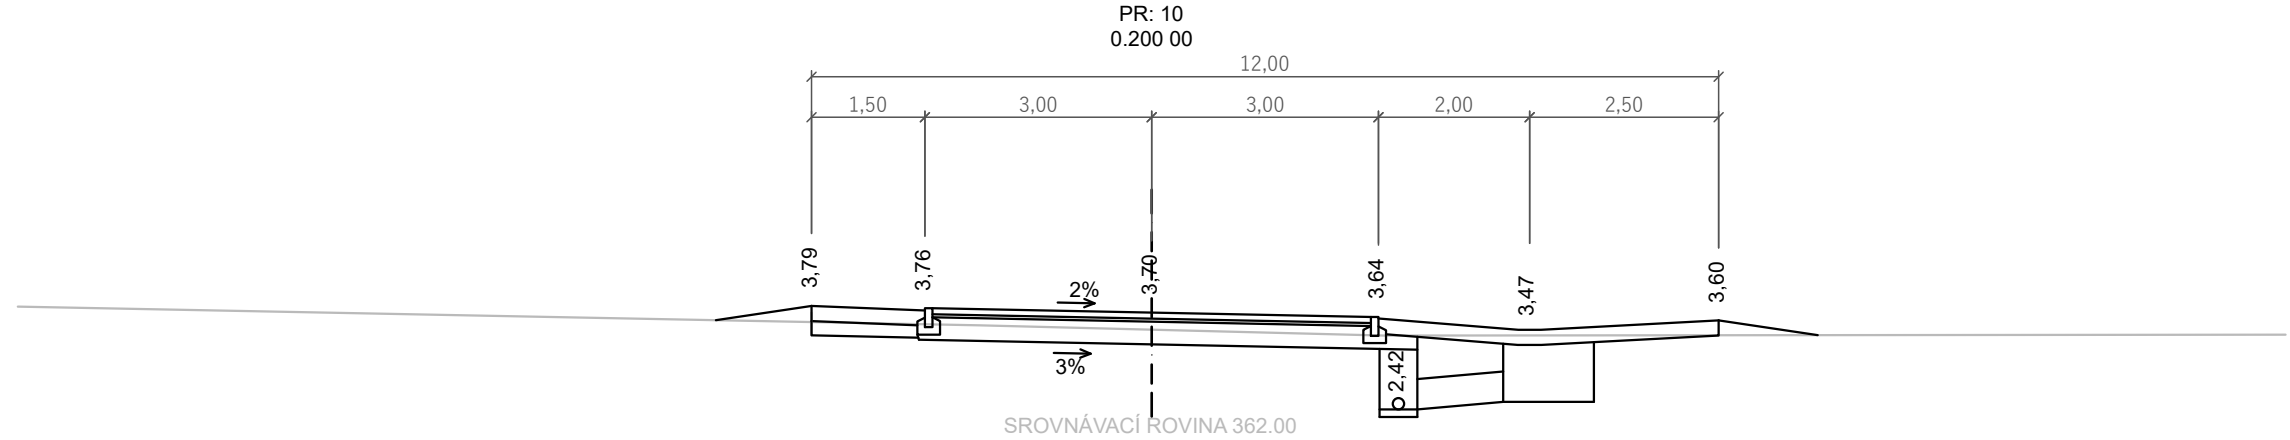
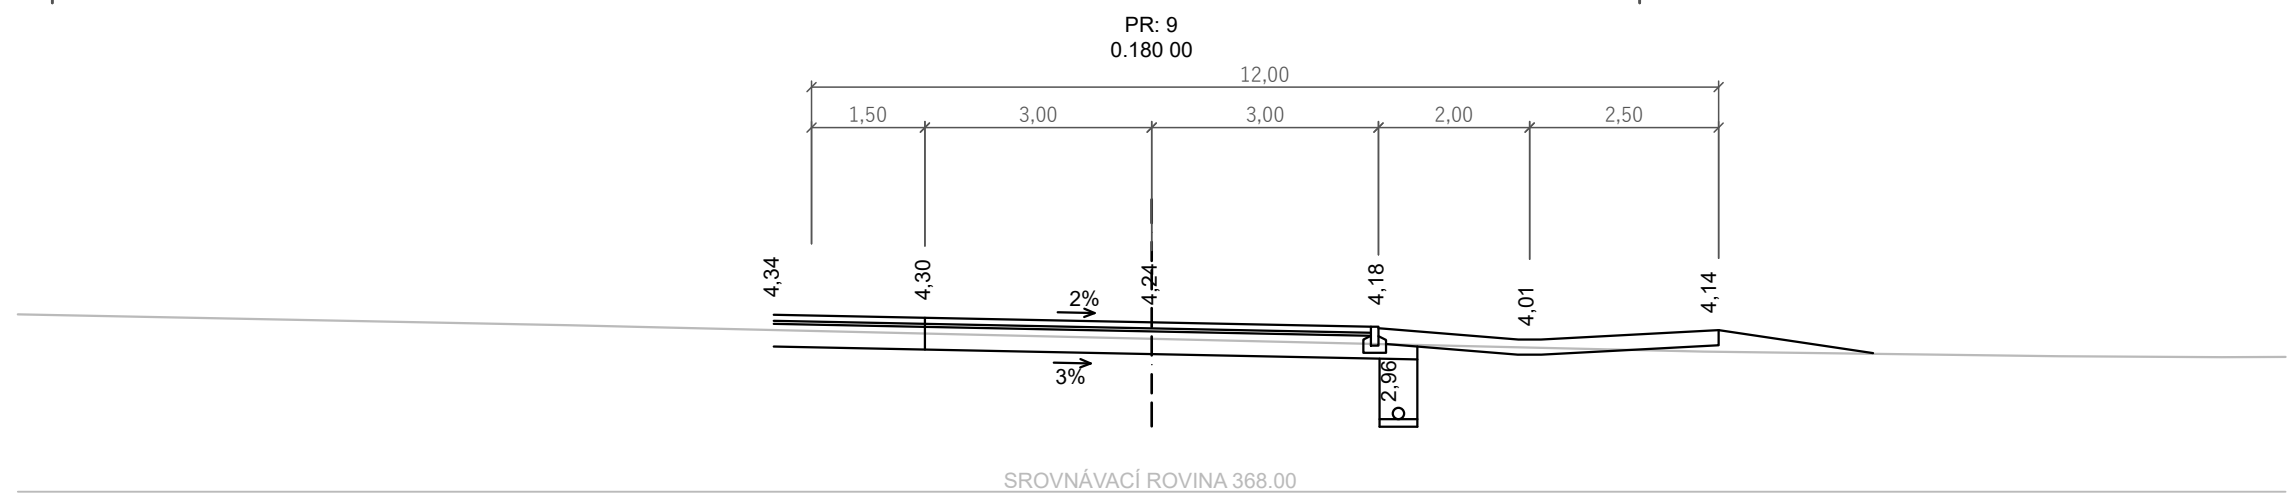
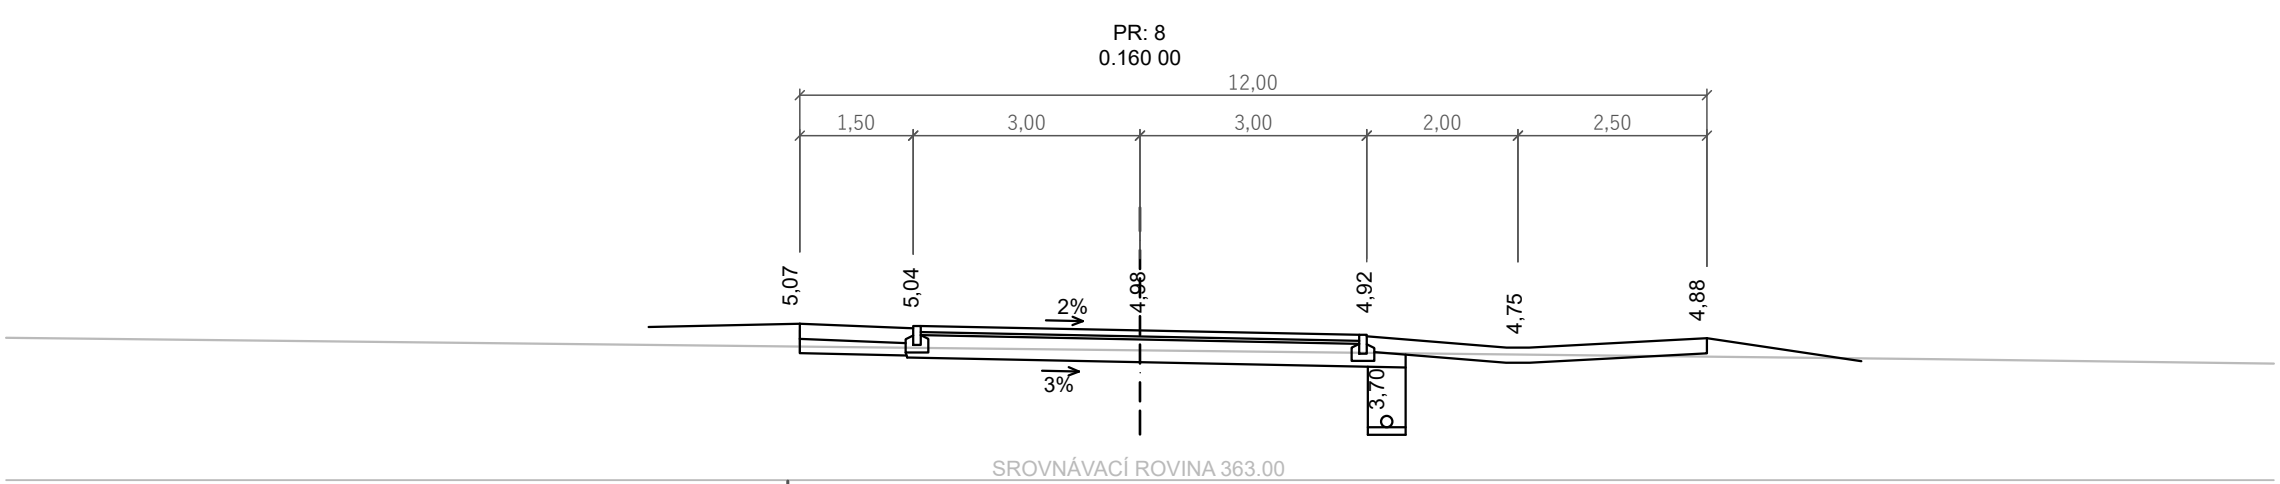
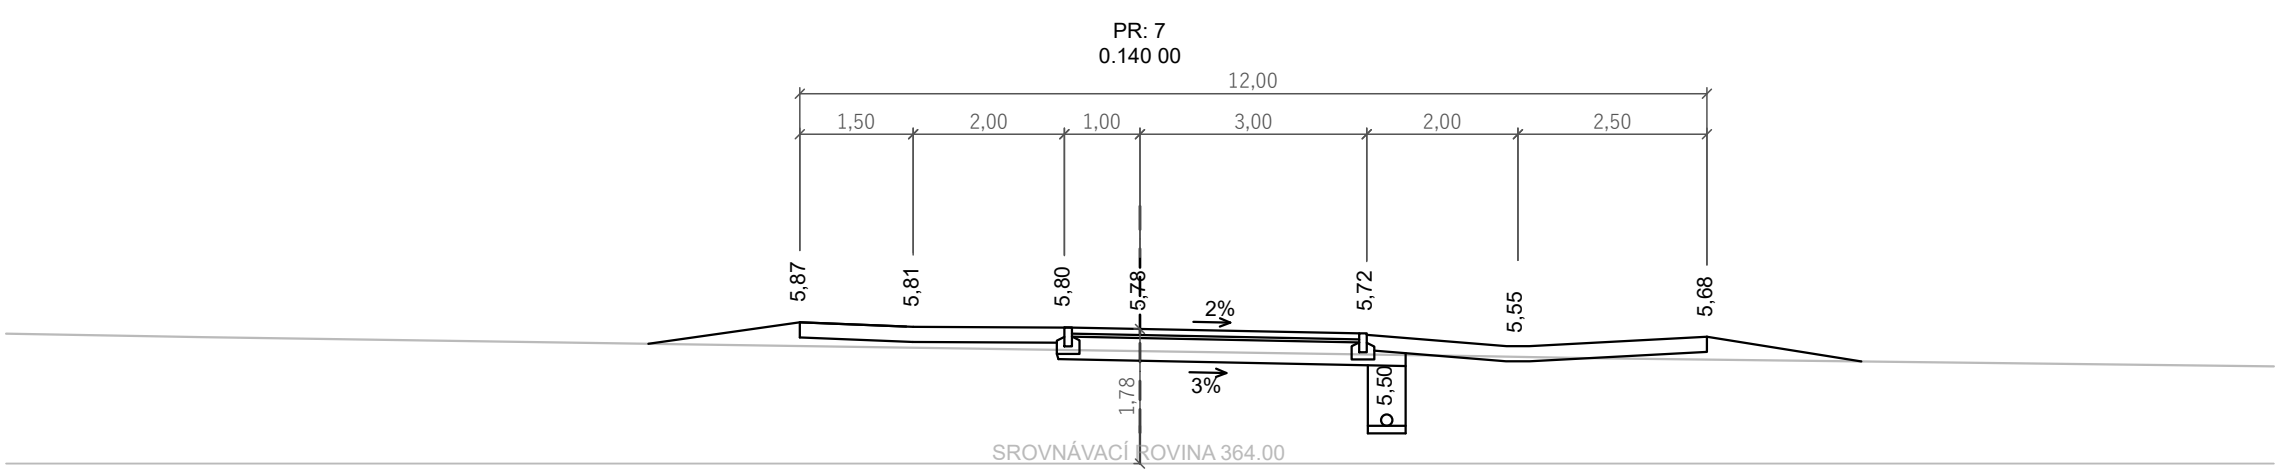
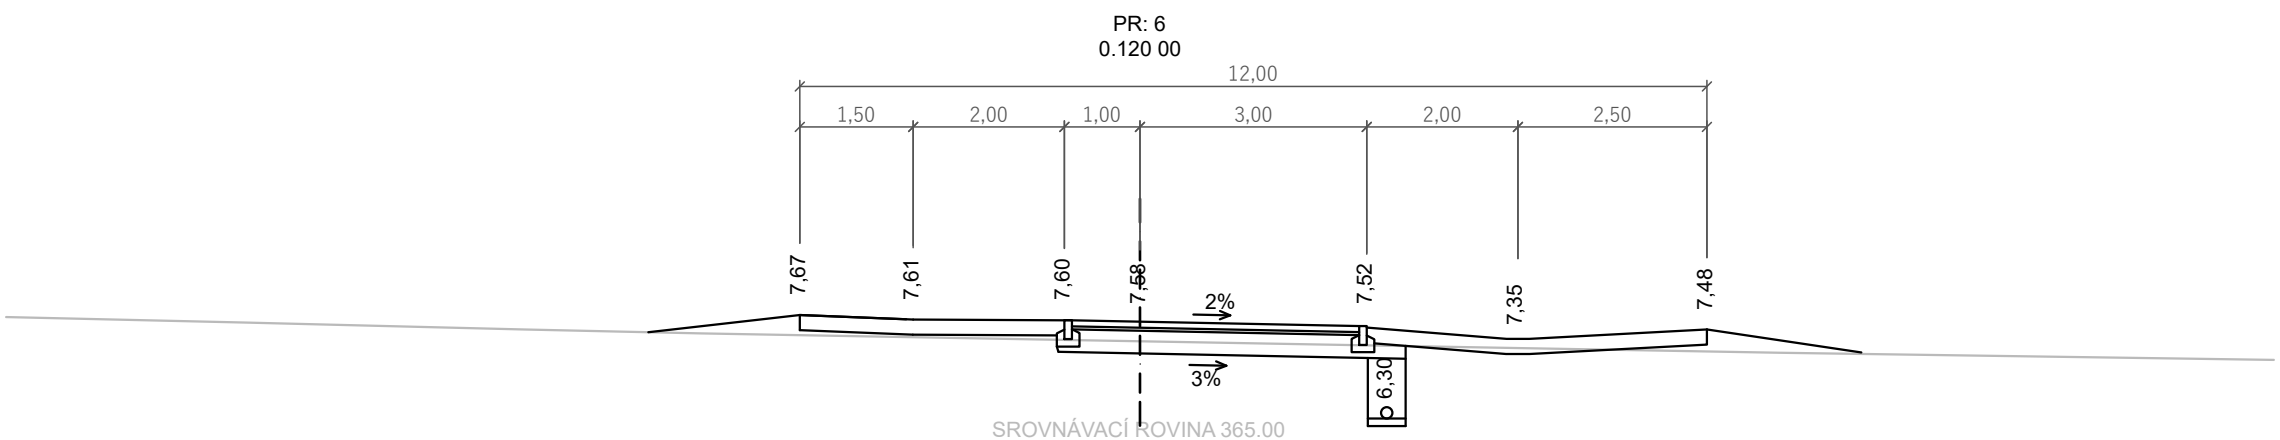
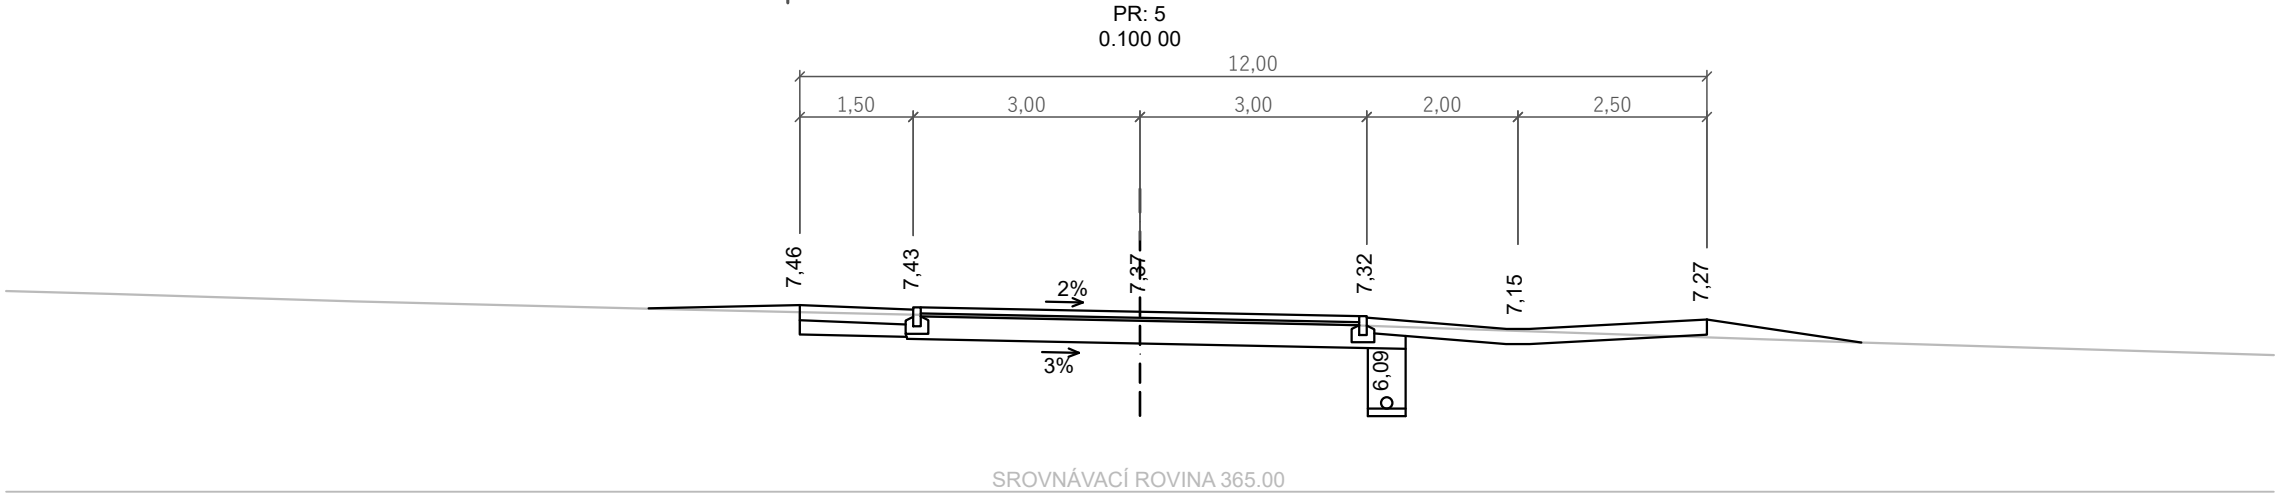
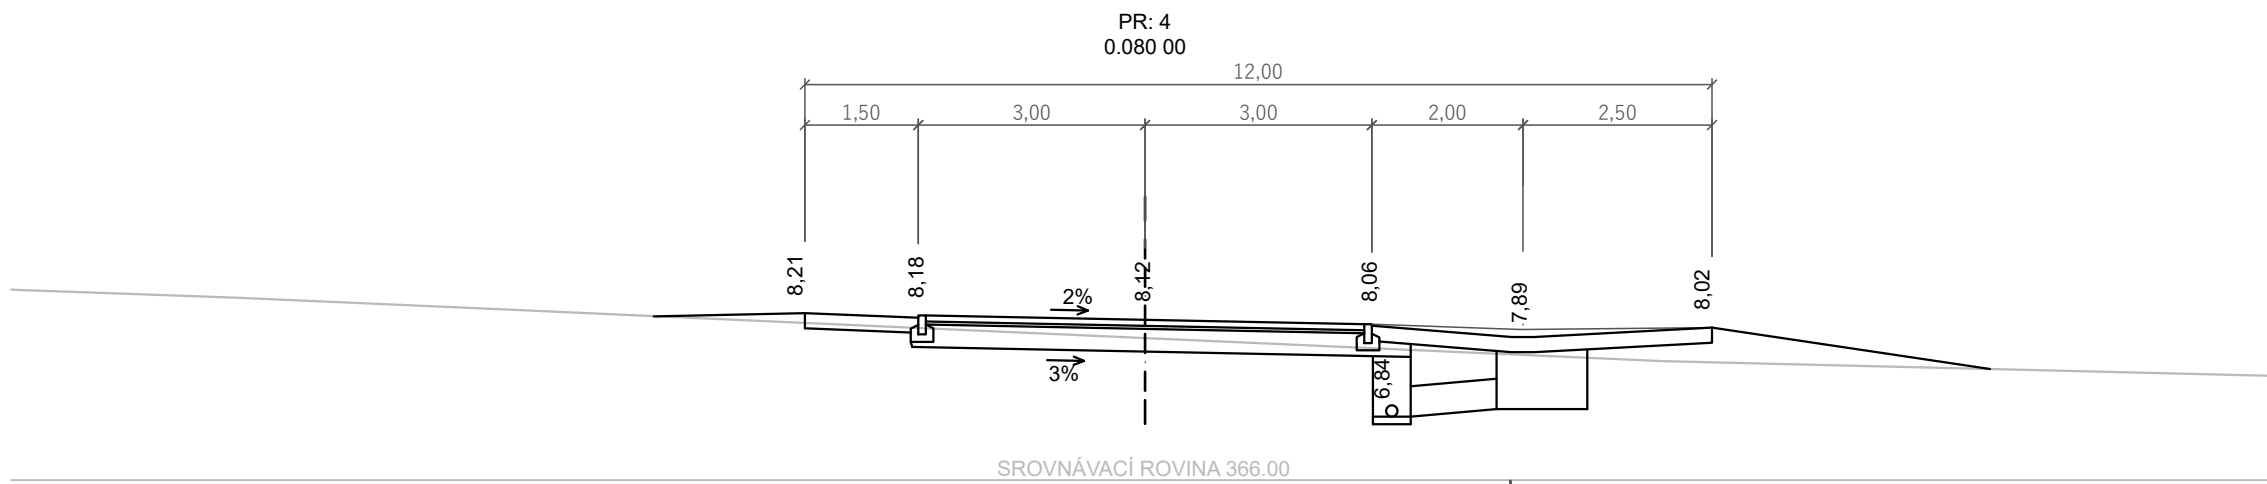
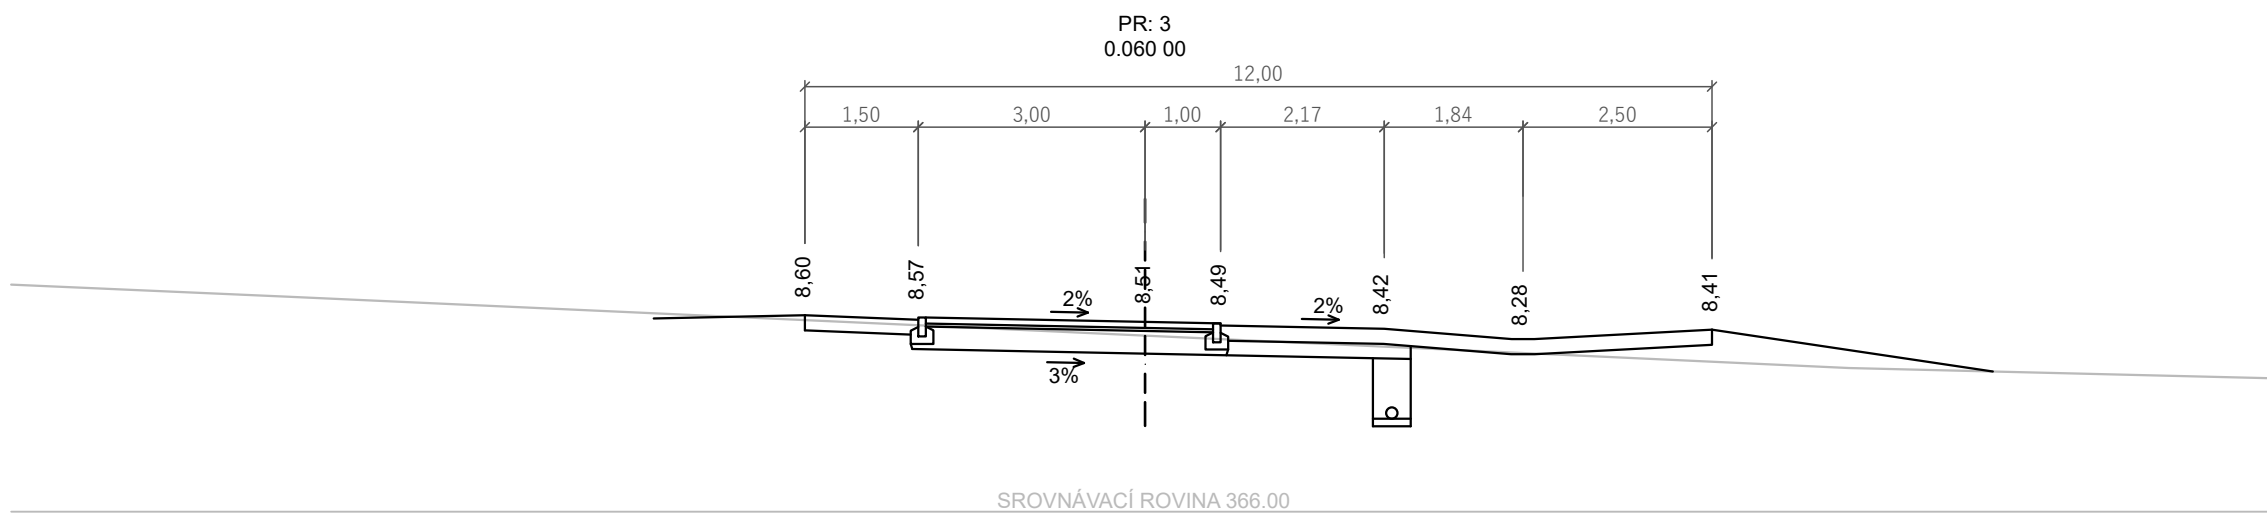
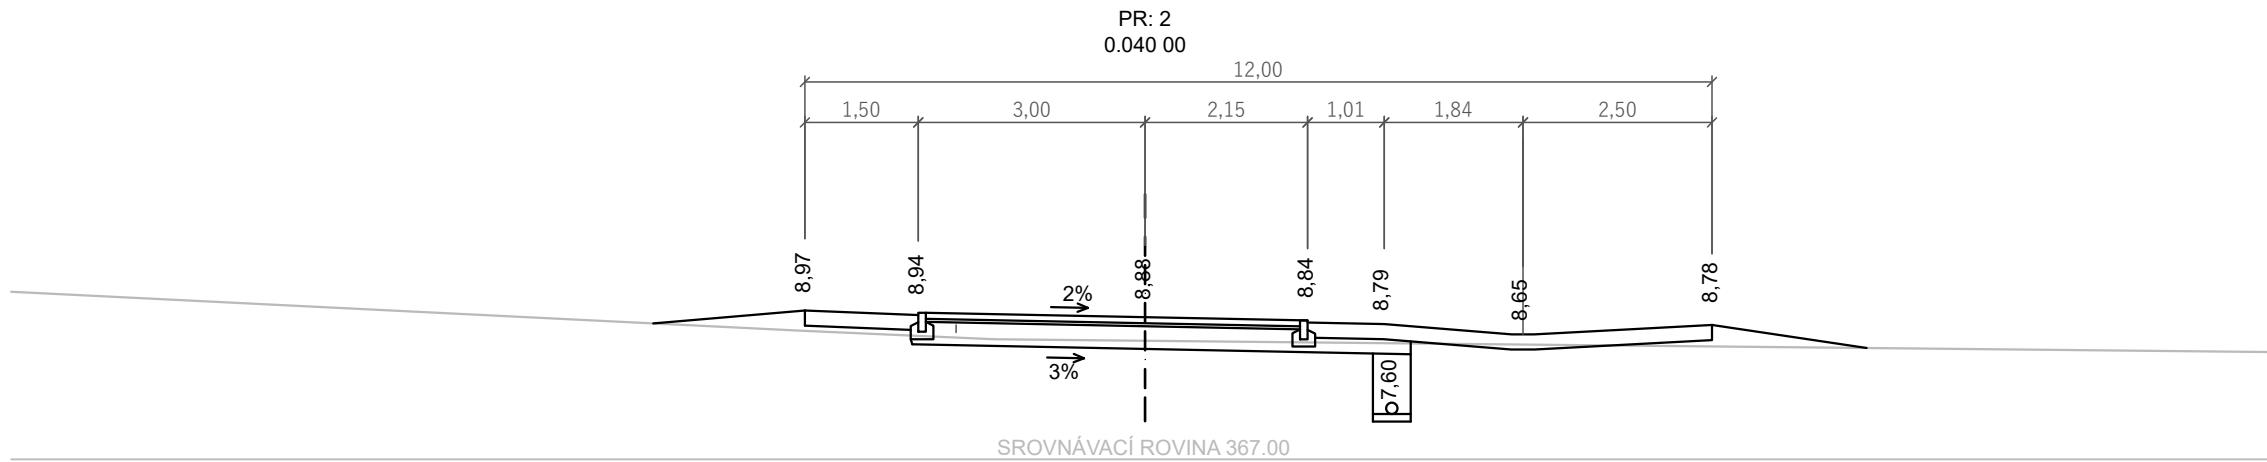
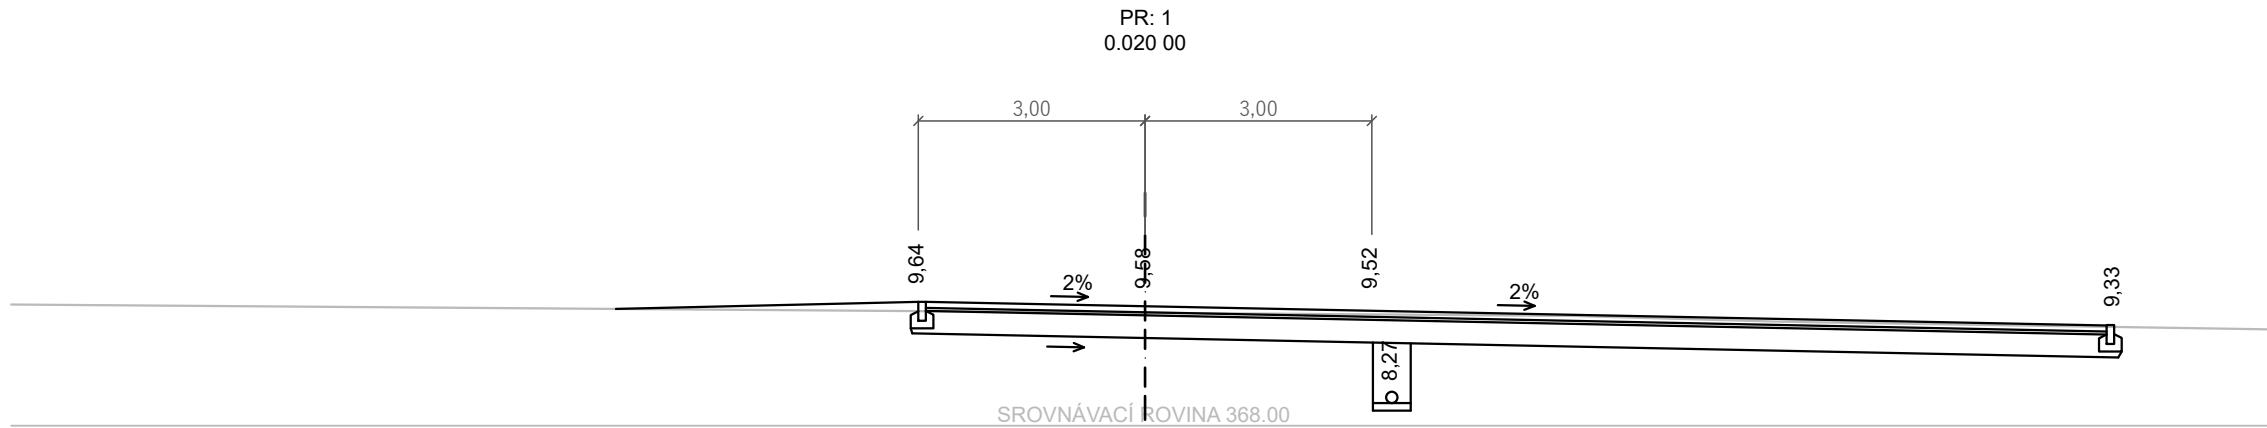


PŘÍČNÉ ŘEZY IV. ULICE

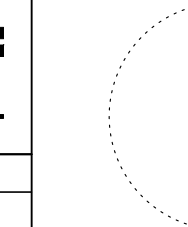

Název stavby: ZTV - MORAVSKÁ TŘEBOVÁ - LOKALITA JIHOZÁPAD			
1.ETAPA - 3-5. ČÁST			
Místo stavby: k.ú. Moravská Třebová			
Objednatel: Město Moravská Třebová, nám. T.G. Masaryka 32/29, Moravská Třebová 571 01			
Generální projektant: APOLO CZ s.r.o., Tyršova 155, 572 01 Polička		 APOLO CZ s.r.o. Tyršova 155, 572 01 Polička + 420 461 722 204 apoloc@apoloc.cz www.apoloc.cz	
Autor návrhu: Ing. Ivo Junek			
HIP: Ing. Martin Kozáček			
Číslo zakázky P0220			
Projektant část: DI PROJEKT s.r.o. Chelčického 686, 533 51 Pardubice - Rosice		 DI PROJEKT	Autorizační razítko: 
Hlavní projektant: Miroslav Bafa, DiS.			
Kreslí: Miroslav Bafa, DiS.			
Zodp. projektant: Lukáš Trásák, DiS.			
Kraj: Pardubický	Formát	Číslo zakázky: 110/2023	
Stav. úřad: Moravská Třebová	Revize: 00	Datum 10/2023	
Stupeň PD: DOKUMENTACE PRO PROVEDENÍ STAVBY			
Stavební objekt: SO 109 KOMUNIKACE		Označení přílohy: D.109.5.1	Číslo paré:
Obsah přílohy: PŘÍČNÉ ŘEZY IV. ULICE		Měřítko: 1:100	