
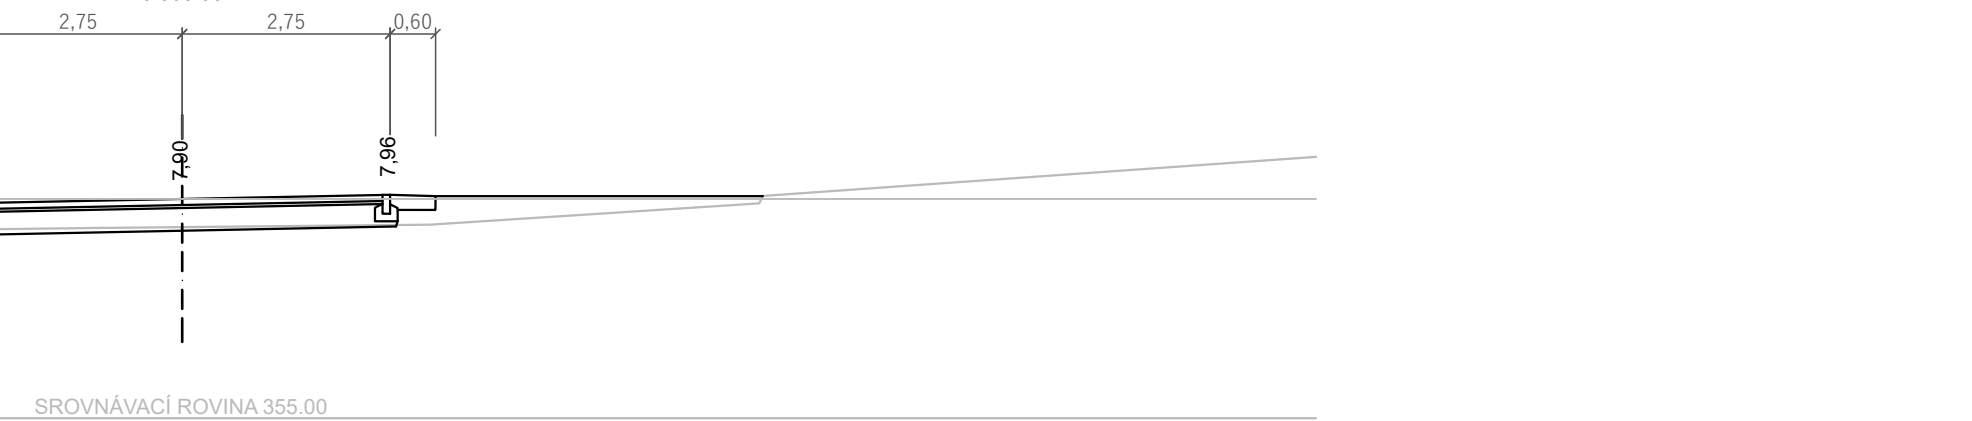
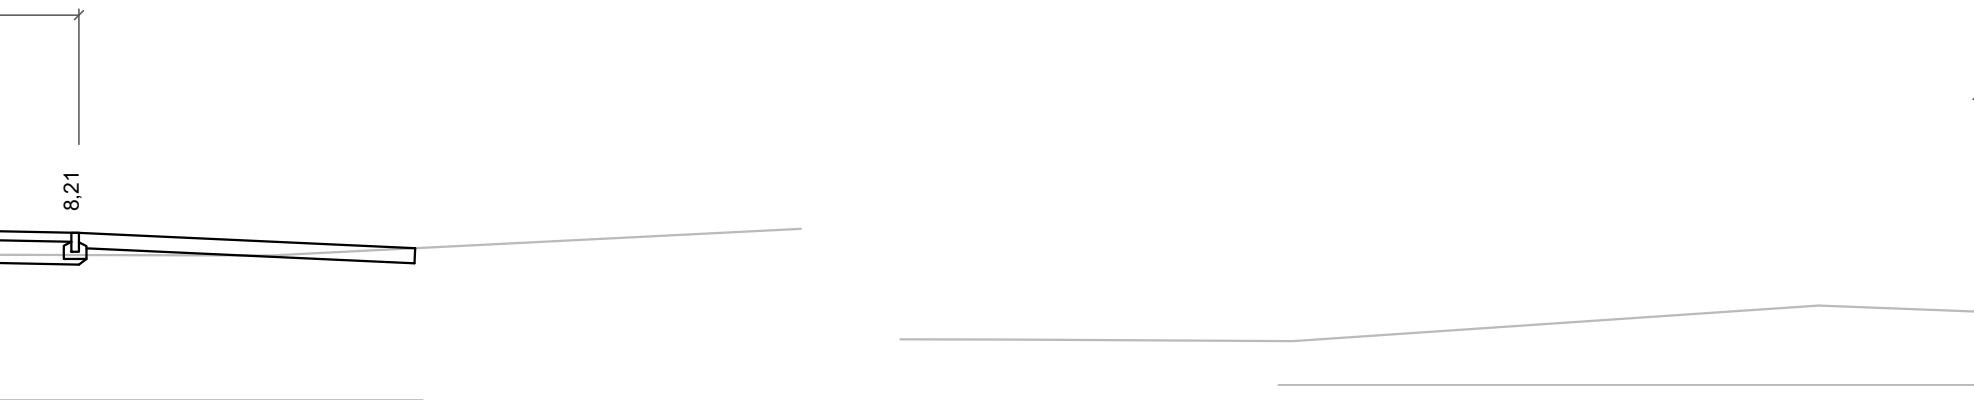
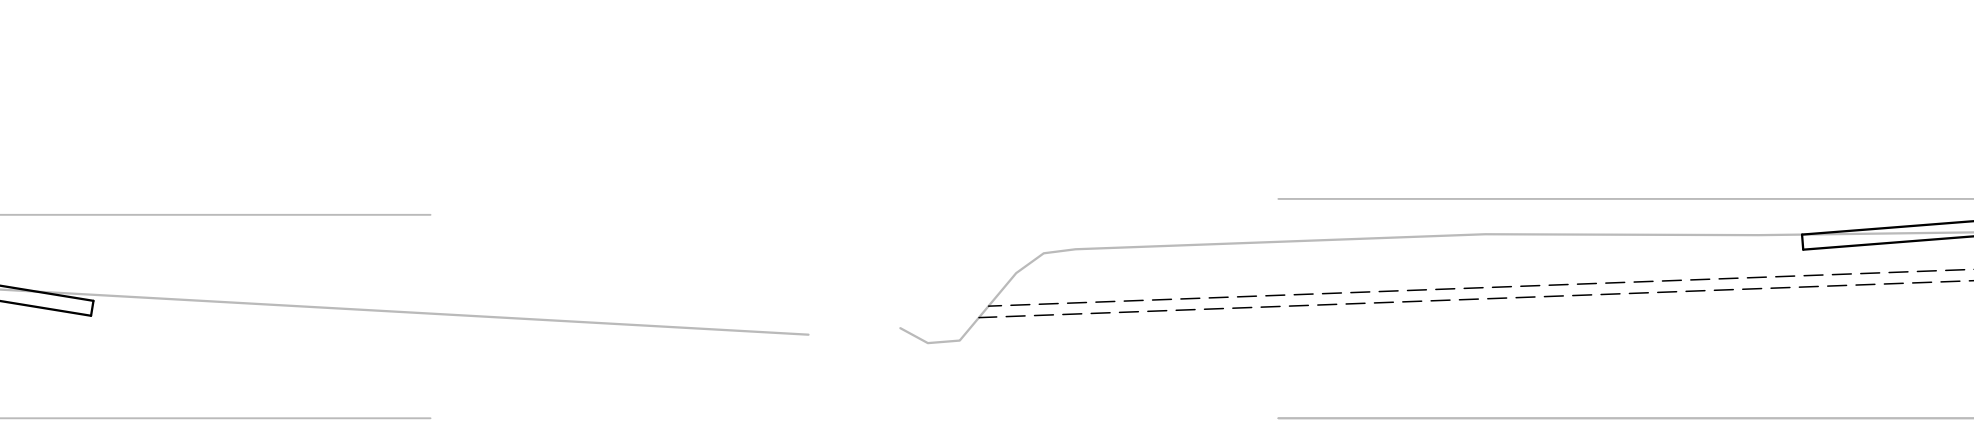
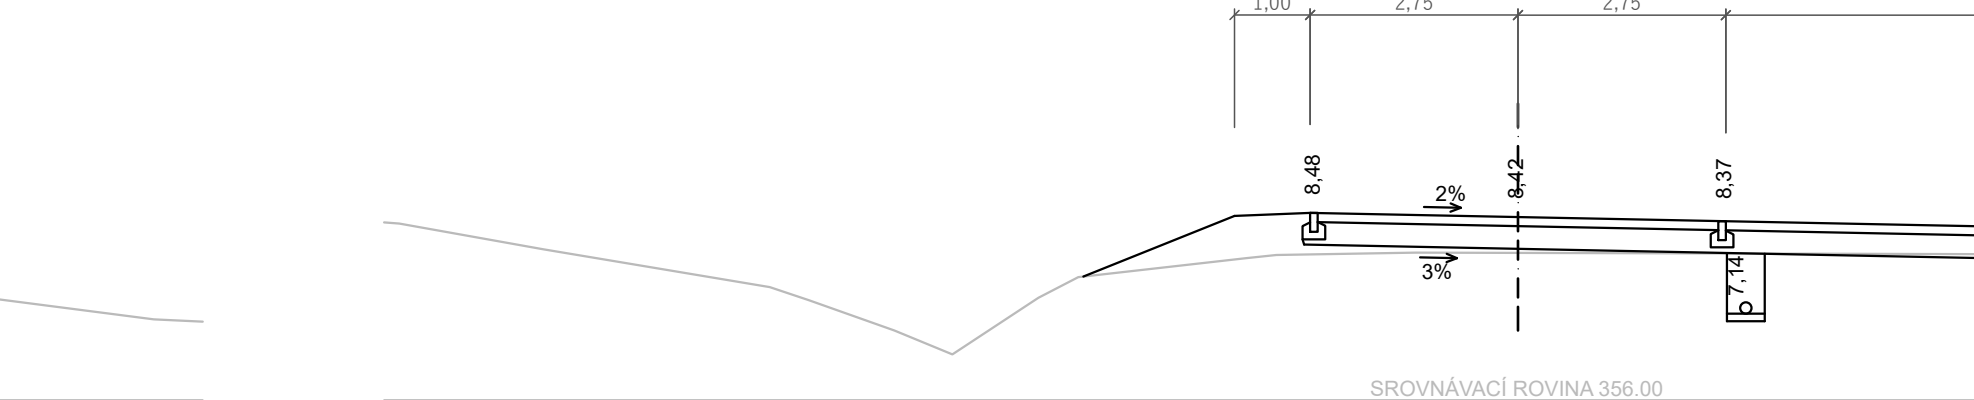
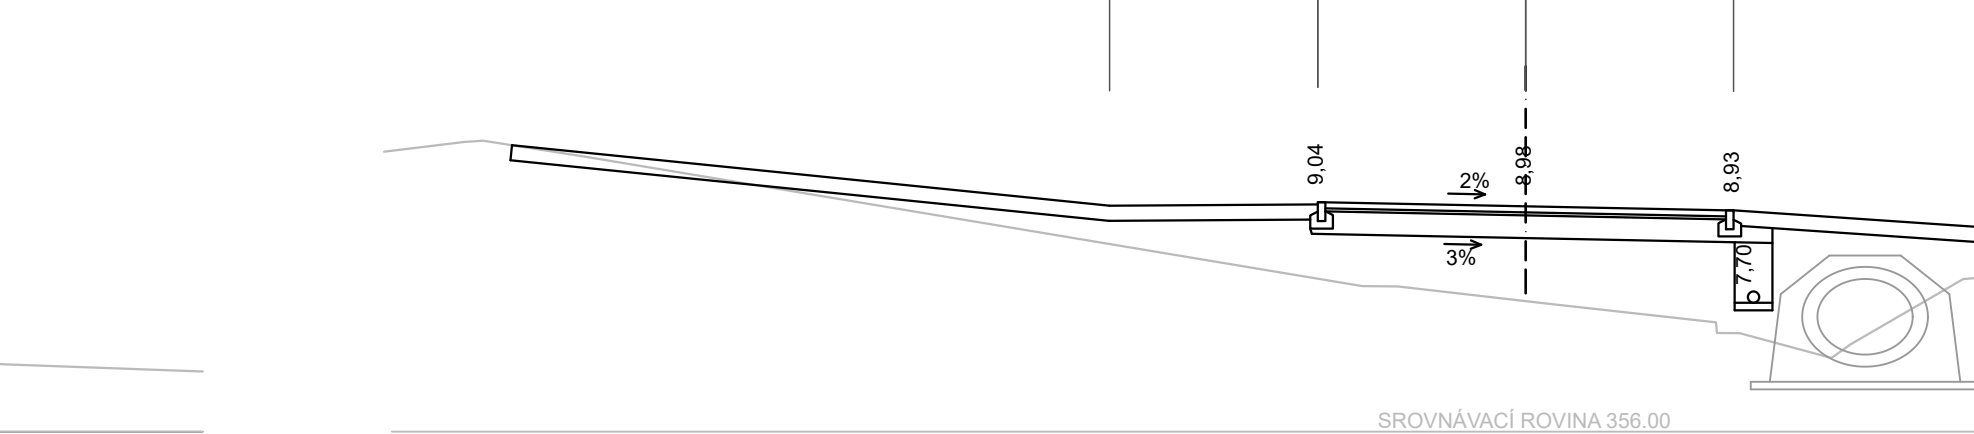
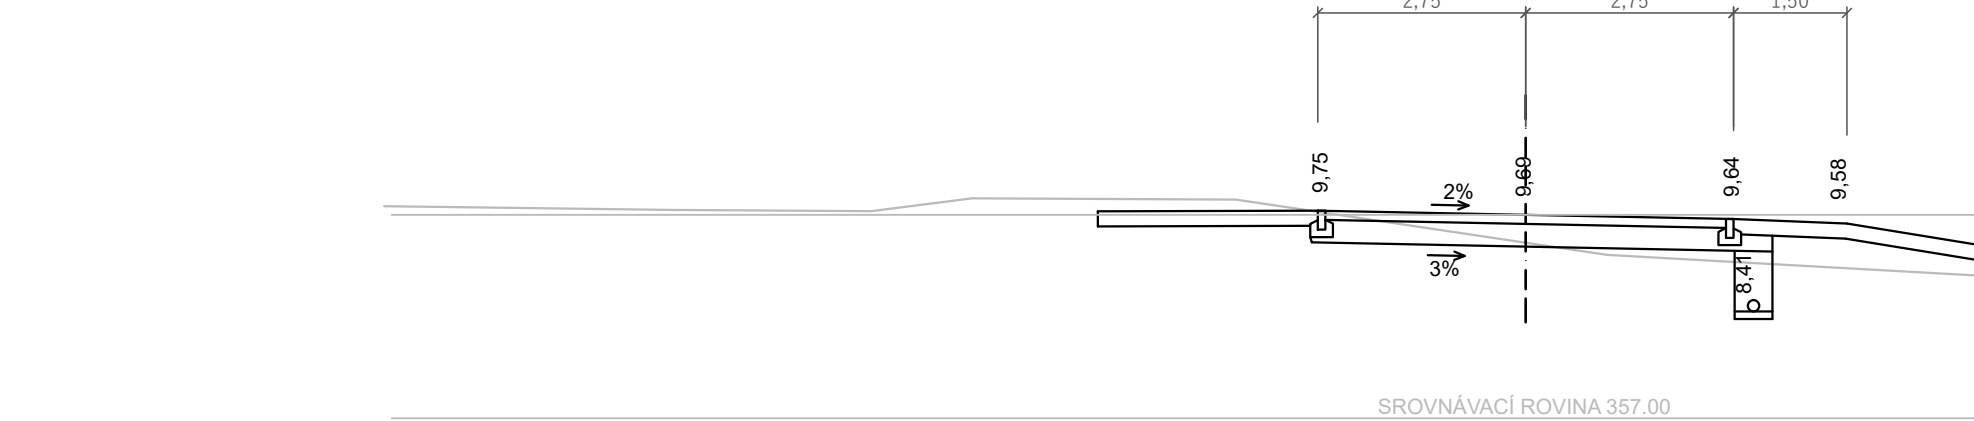
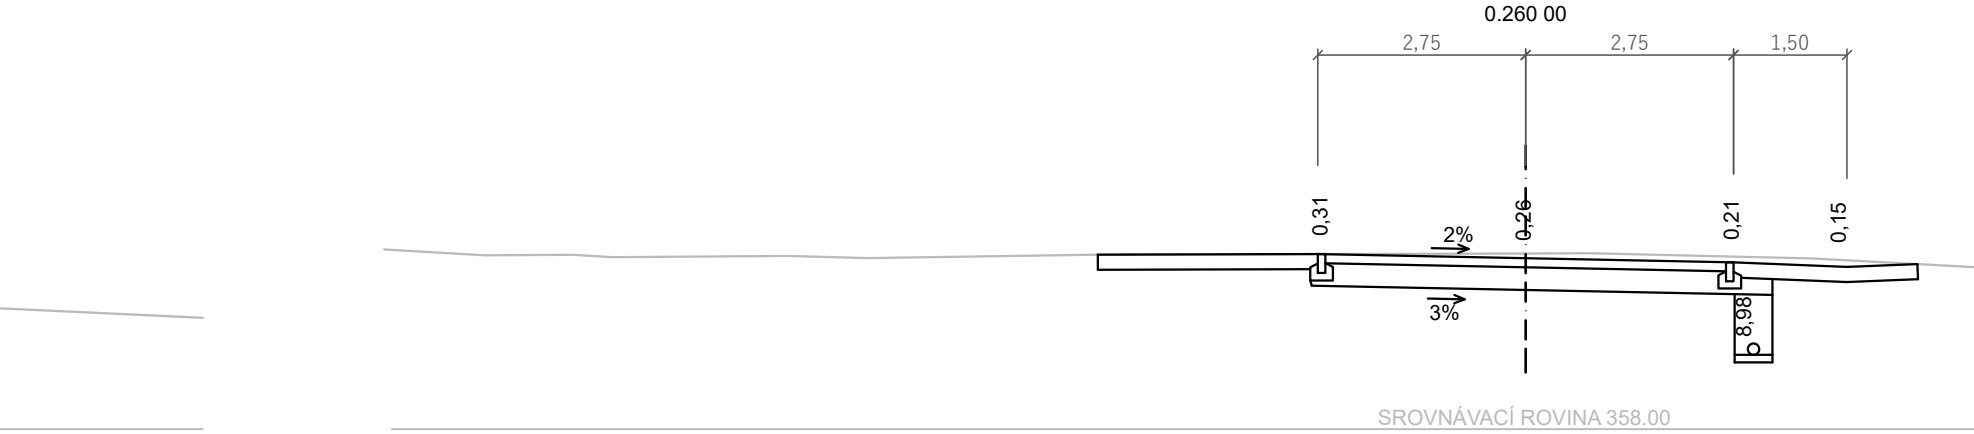
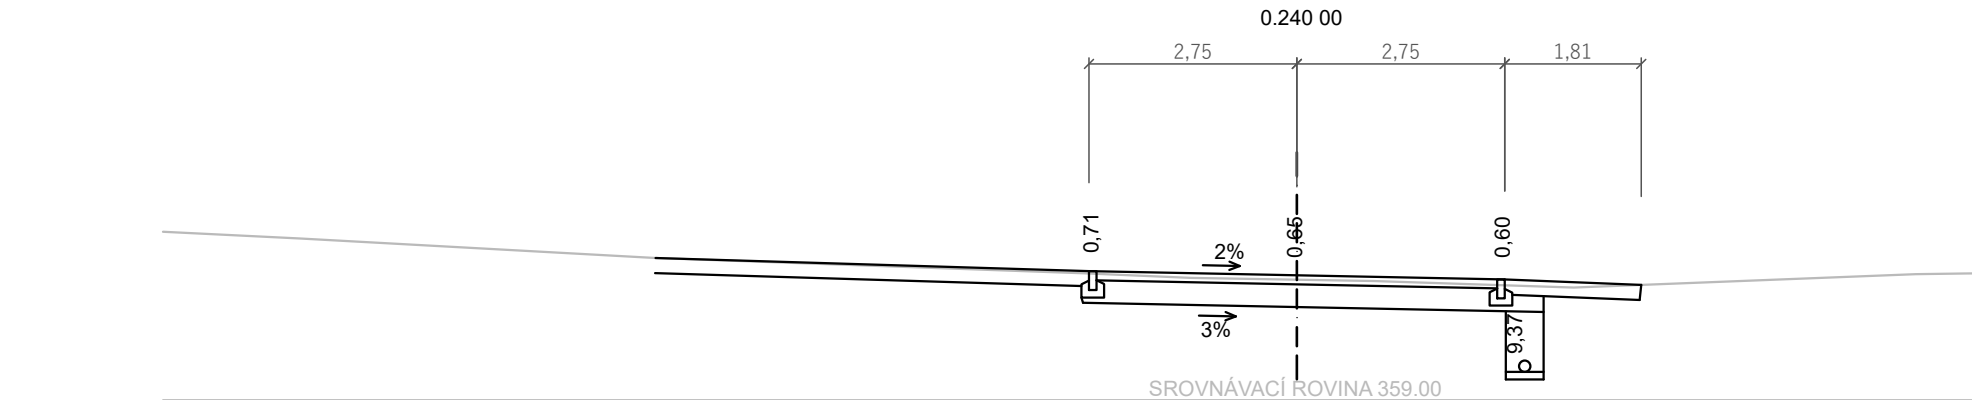
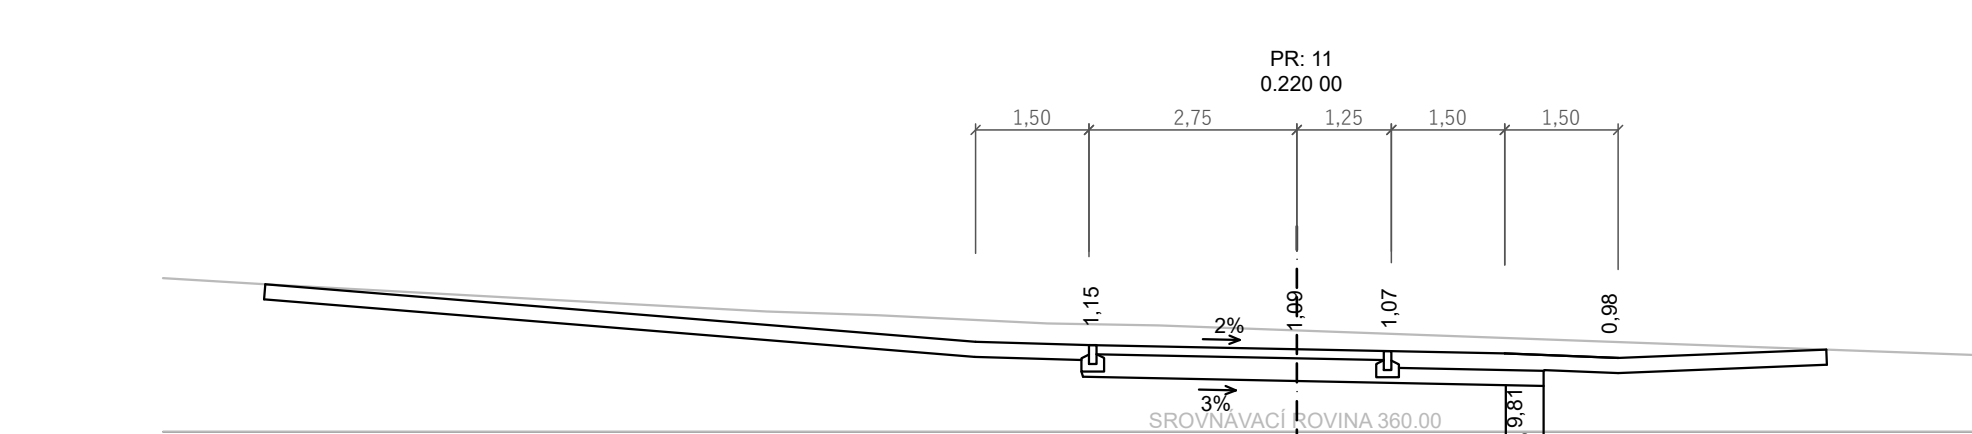
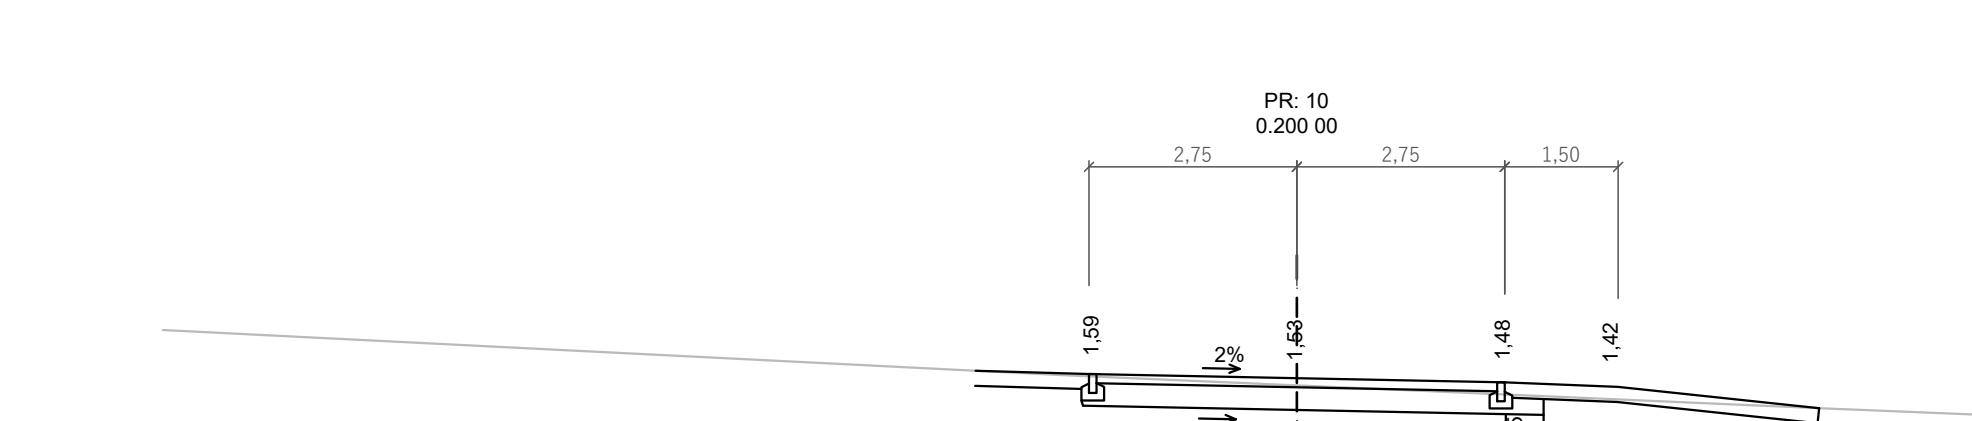
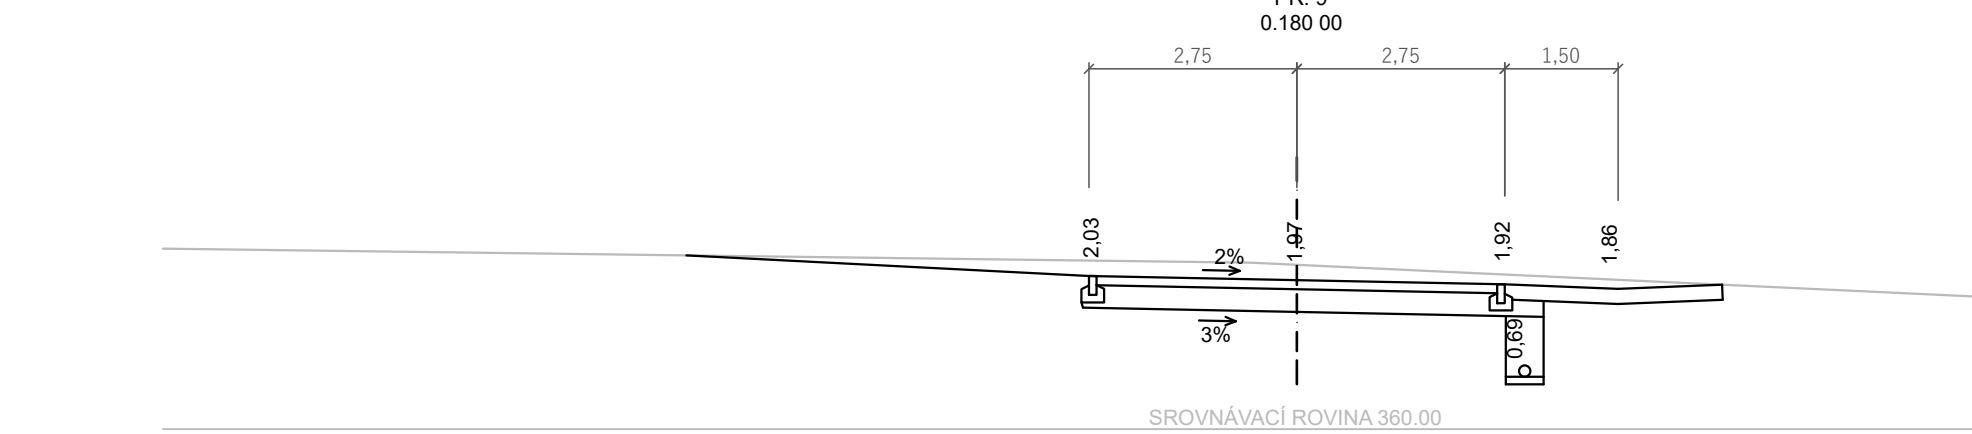
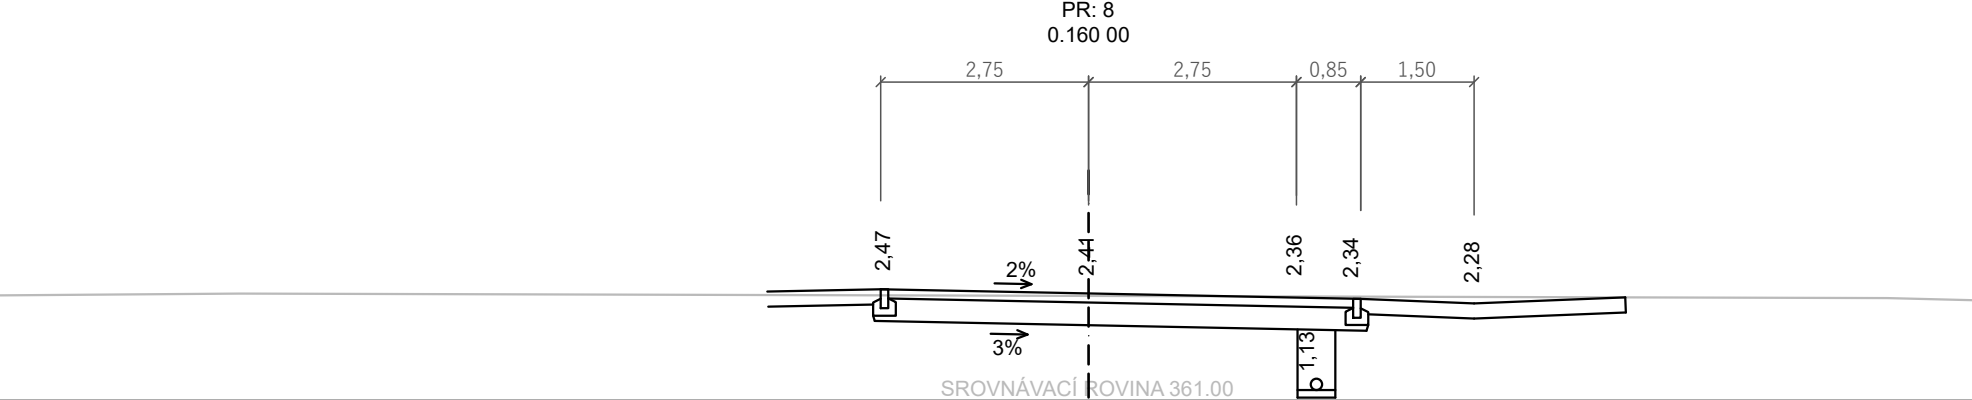
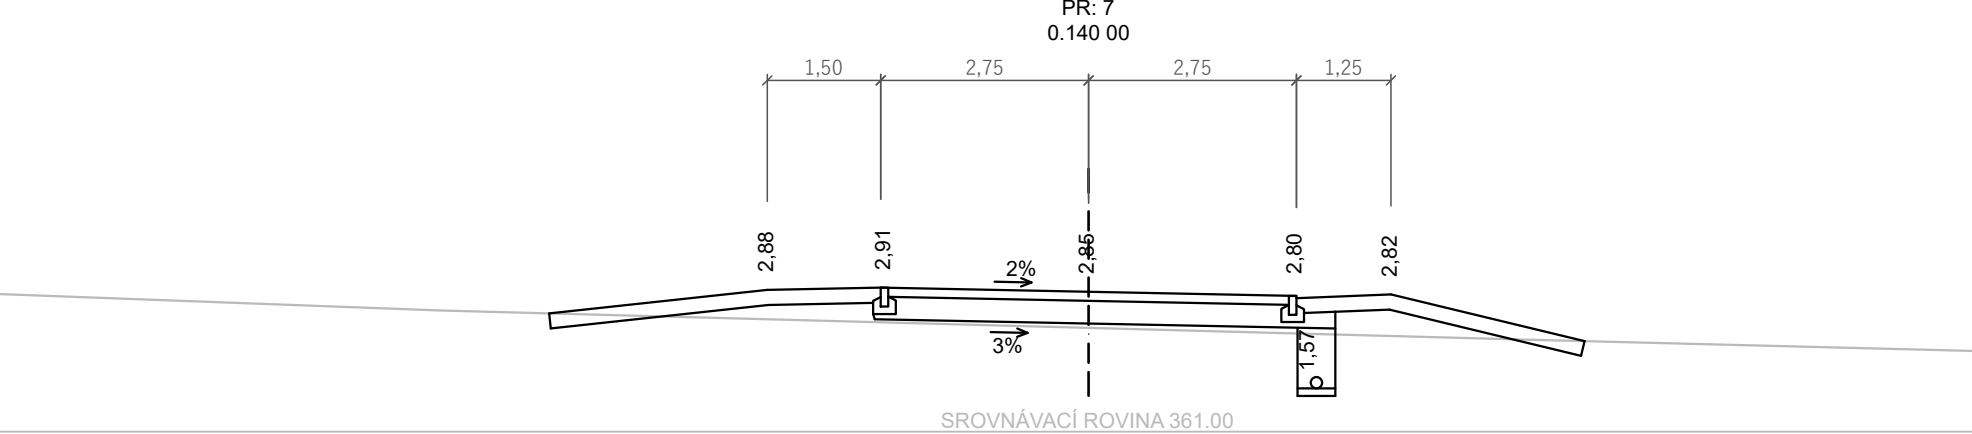
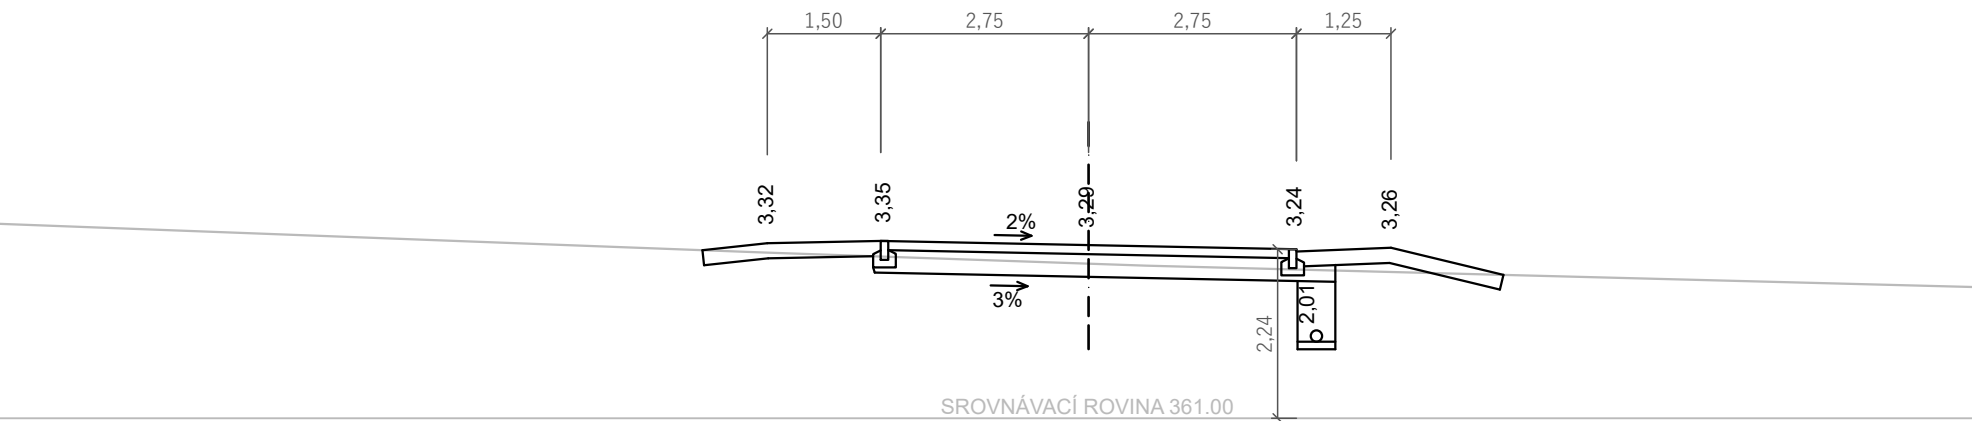
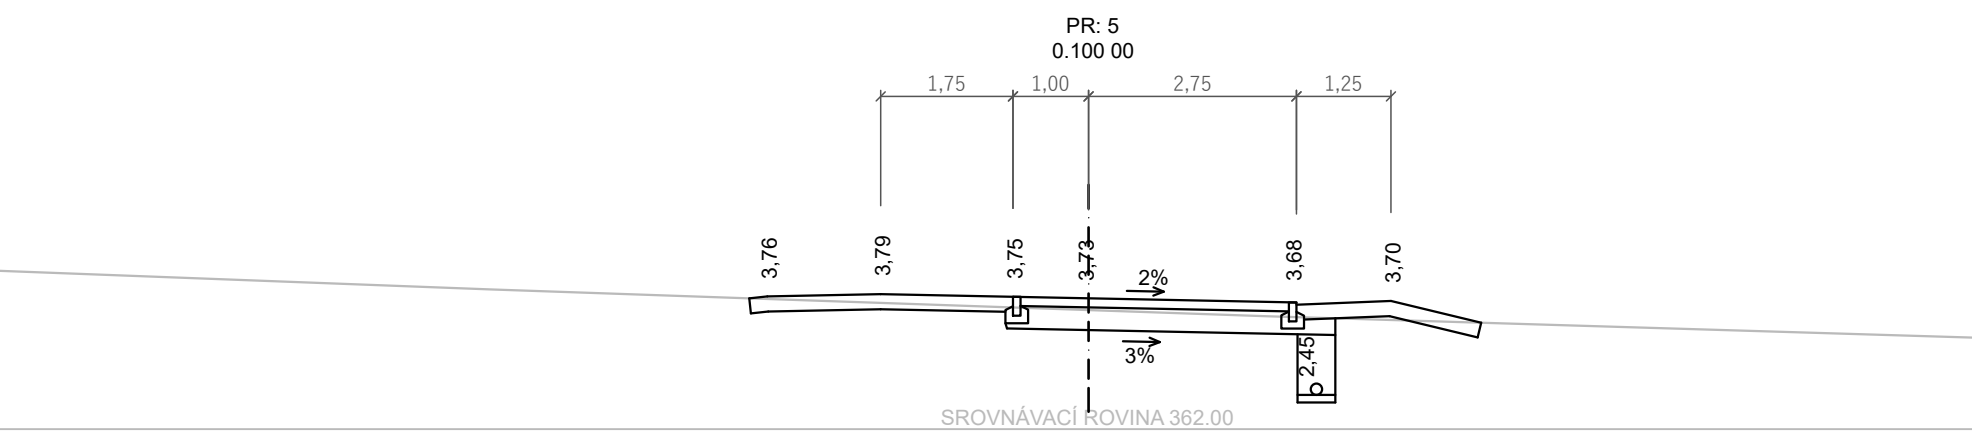
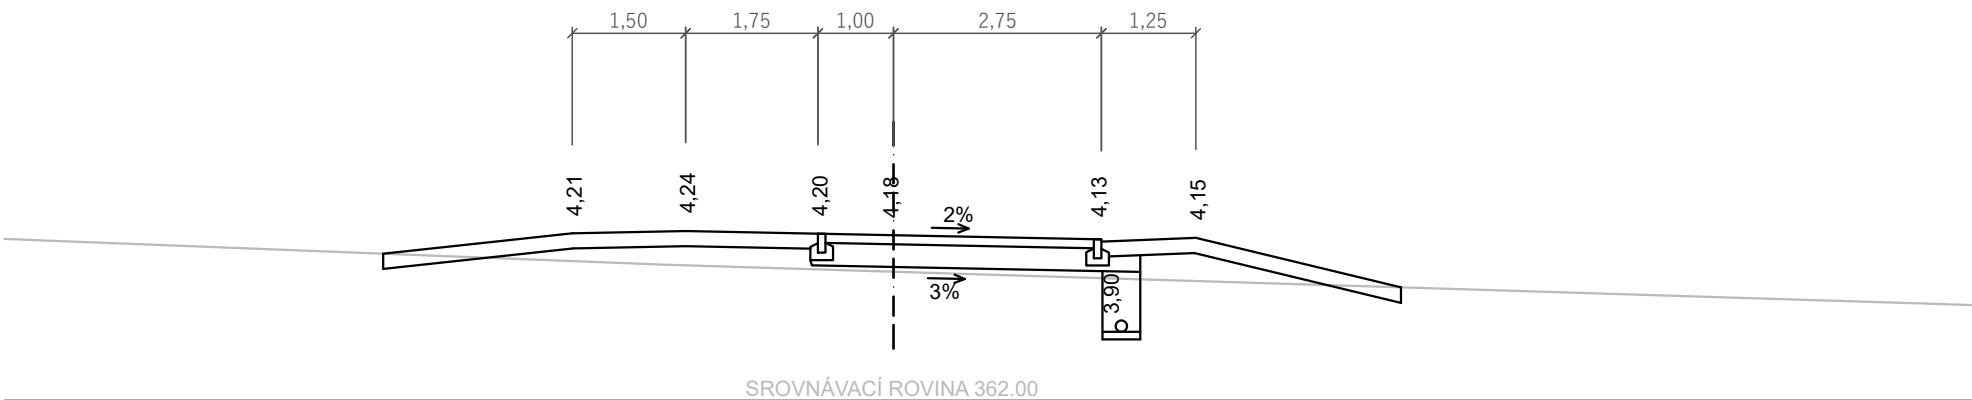
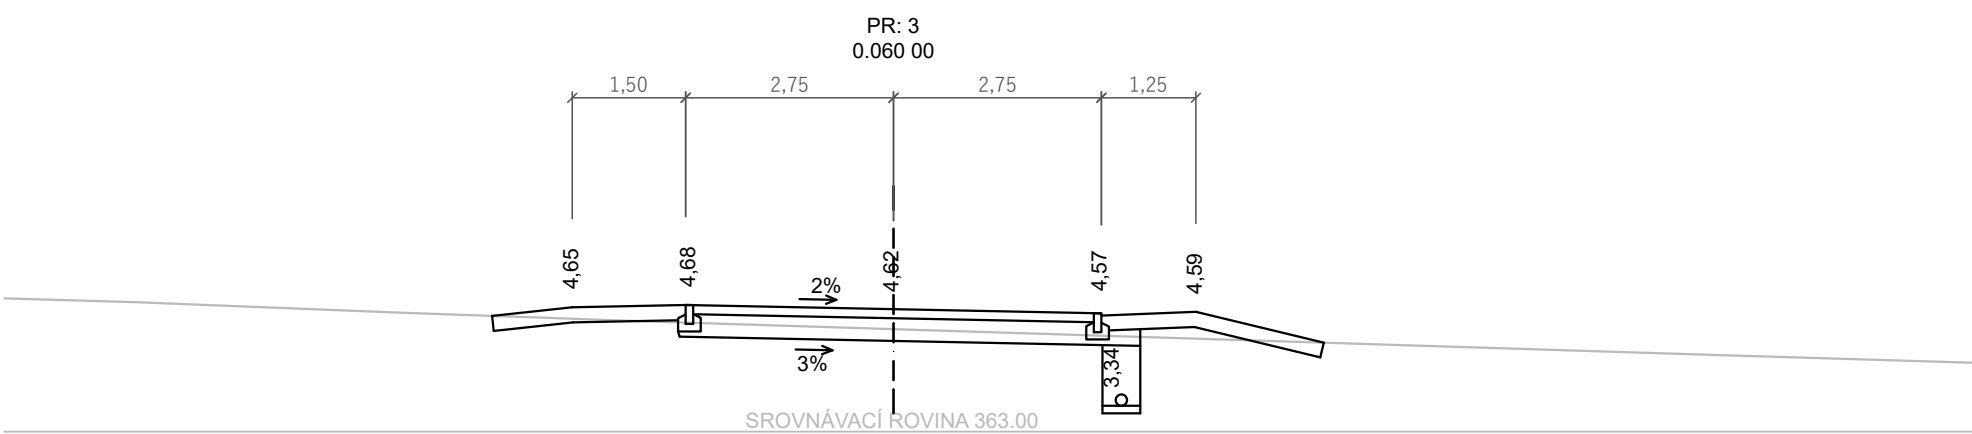
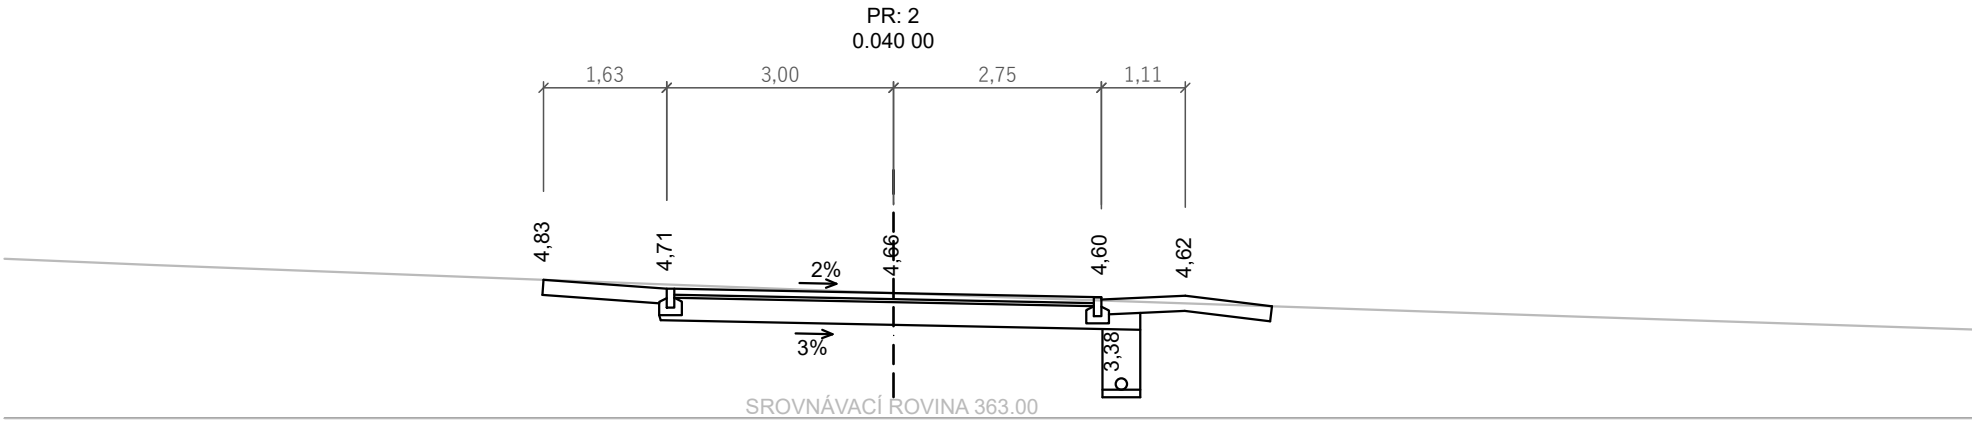


PŘÍČNÉ ŘEZY V. ULICE

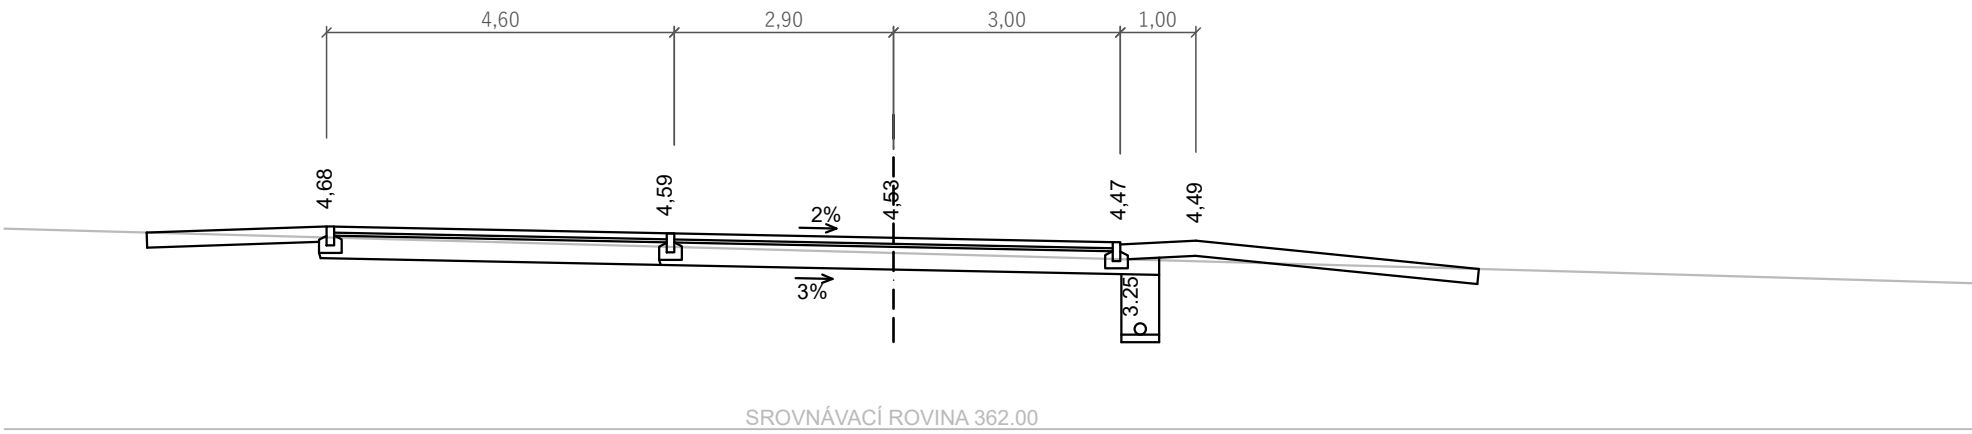

Název stavby: ZTV - MORAVSKÁ TŘEBOVÁ - LOKALITA JIHOZÁPAD			
Místo stavby: 1. ETAPA - 3-5. ČÁST			
Objednatel: Město Moravská Třebová, nám. T.G. Masaryka 32/29, Moravská Třebová 571 01			
Generální projektant: APOLO CZ s.r.o., Tyršova 155, 572 01 Polička			
Autor návrhu: Ing. Ivo Junek		APOLLO CZ s.r.o. Tyršova 155, 572 01 Polička +420 461 722 284 apollo@apollo.cz www.apollo.cz	
WIP: Ing. Martin Kozáček		Číslo zakázky: P0220	
Projektant čast: DI PROJEKT s.r.o., Chelčického 686, 533 51 Pardubice - Rosice			
Hlavní projektant: Miroslav Baťa, DIS.		Číslo zakázky: 110/2023	
Kreslí: Miroslav Baťa, DIS.		Datum: 10/2023	
Zřip. projektant: Lukáš Třasák, DIS.		Formát: A4	
Kraj: Pardubický		Stav. úřad: Moravská Třebová	
Revize: 00		Datum: 10/2023	
Stupeň PD: DOKUMENTACE PRO PROVEDENÍ STAVBY		Označení přílohy: D.109.5.2	
Stavební objekt: SO 109 KOMUNIKACE		Měřítko: 1:100	
Obsah přílohy: PŘÍČNÉ ŘEZY IV. ULICE			