
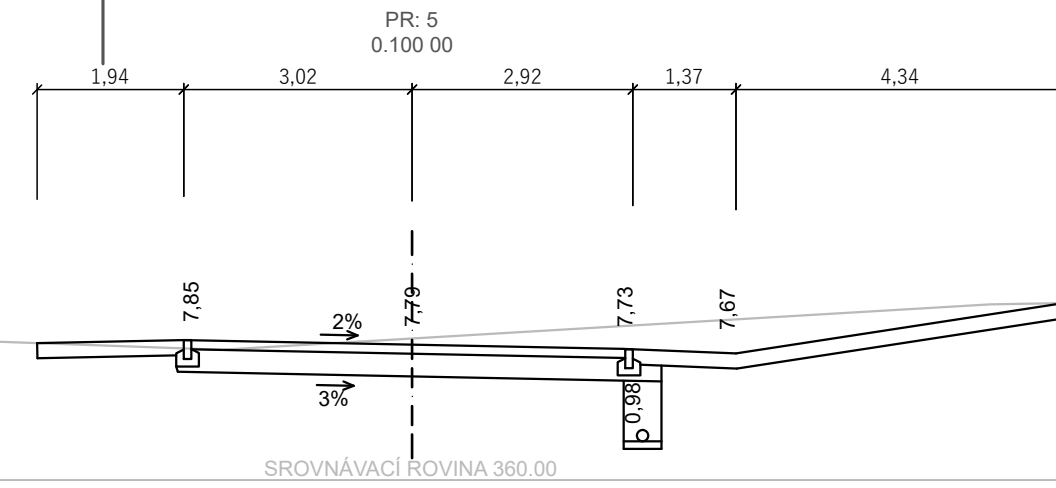
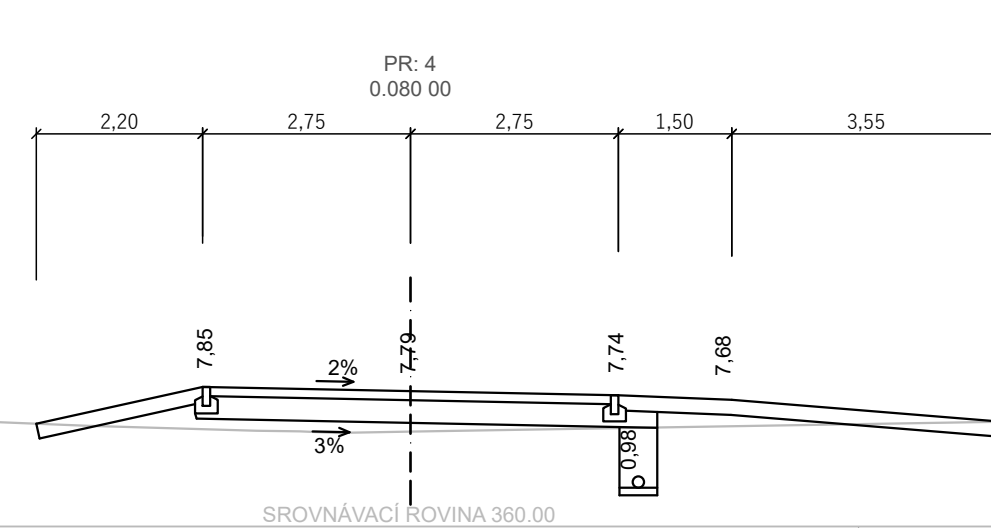
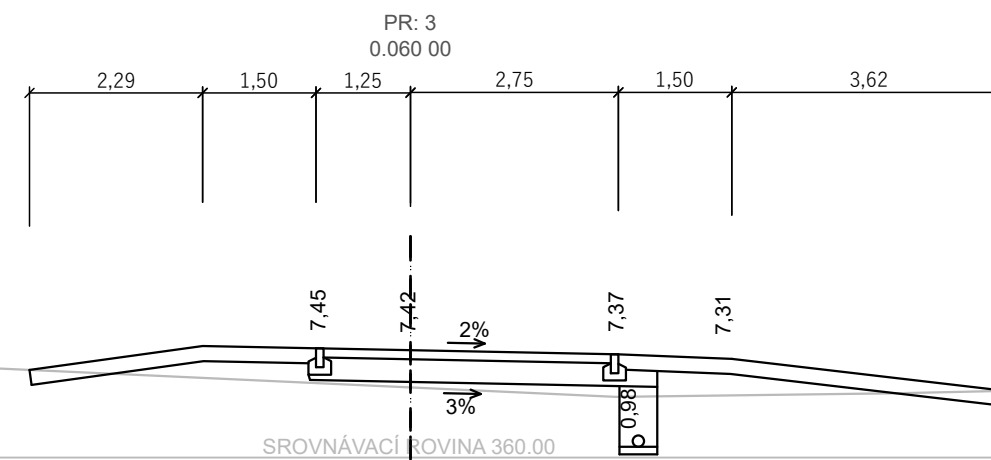
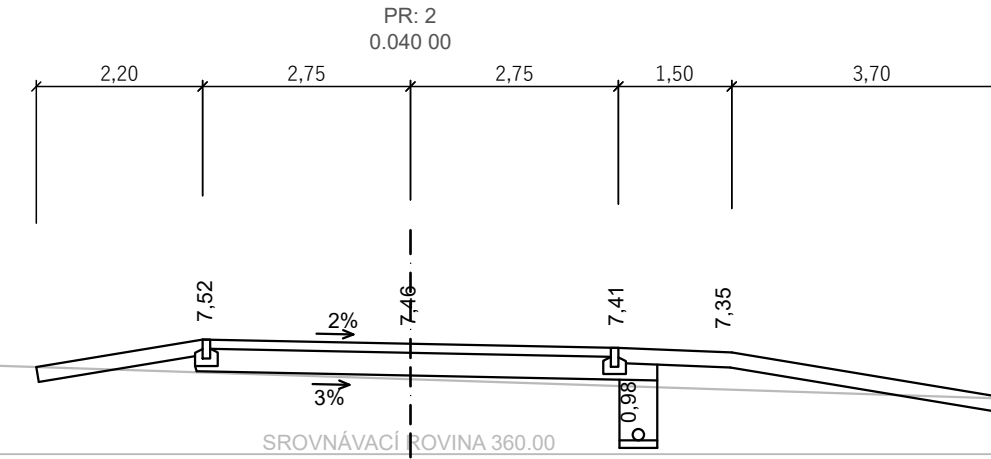
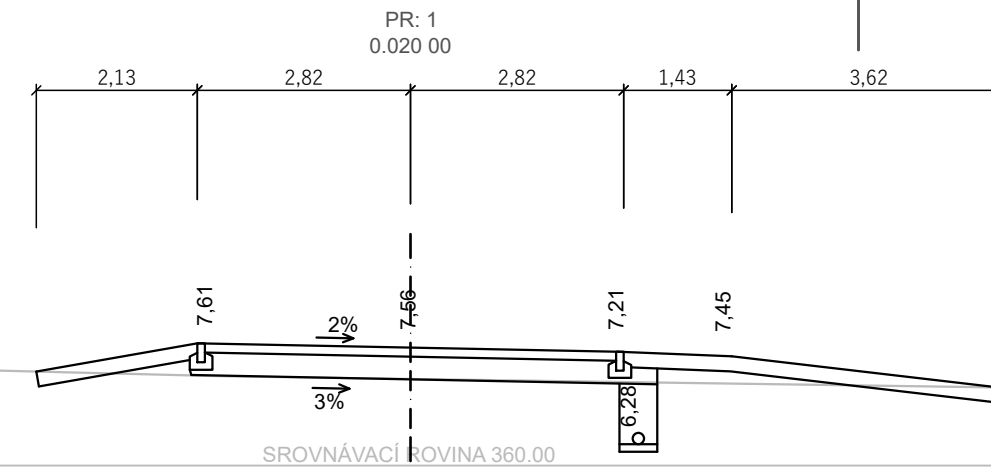


PŘÍČNÉ ŘEZY VI. ULICE

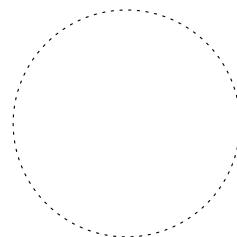

Název stavby: ZTV - MORAVSKÁ TŘEBOVÁ - LOKALITA JIHOZÁPAD 1.ETAPA - 3-5. ČÁST	
Místo stavby: k.ú. Moravská Třebová	
Objednatel: Město Moravská Třebová, nám. T.G. Masaryka 32/29, Moravská Třebová 571 01	
Generální projektant: APOLC CZ s.r.o., Tyršova 155, 572 01 Políčka	 APOLC CZ s.r.o. Tyršova 155, 572 01 Políčka + 420 461 722 204 apoloc@apoloc.cz www.apoloc.cz
Autor návrhu: Ing. Ivo Junek HIP: Ing. Martin Kozáček Číslo zakázky: P0220	
Projektant části: DI PROJEKT s.r.o. Chelčického 686, 533 51 Pardubice - Rosice	
Hlavní projektant: Miroslav Baťa, DiS. Kreslil: Miroslav Baťa, DiS. Zodp. projektant: Lukáš Třasák, DiS.	Autorizační razítko: 
Kraj: Pardubický Stav. úřad: Moravská Třebová	Formát: Číslo zakázky: 110/2023 Revize: 00 Datum: 10/2023
Stupeň PD: DOKUMENTACE PRO PROVEDENÍ STAVBY	
Stavební objekt: SO 109 KOMUNIKACE	Označení přílohy: D.109.5.3
Obsah přílohy: PŘÍČNÉ ŘEZY VI. ULICE	Měřítko: 1:100