

Výkres vytvořil program pp_kan
KATASTRY
DRUH POVRCHU
VZDÁLENOSTI ŠACHET
OZNAČENÍ ŠACHET

SMĚROVÉ POMĚRY

MĚŘÍTKA 1:500/100

LEGENDA TYPŮ ČAR
PŮVODNÍ TERÉN
HRUBÉ TERÉNNÍ ÚPRAVY
UPRAVENÝ TERÉN

SO 102.4 – SPLAŠKOVÁ KANALIZACE – 4. ČÁST
STOKA "S3-3"

KÓTA UPRAVENÉHO TERÉNU

KÓTA HRUBÝCH TERÉNNÍCH ÚPRAV

HLOUBKA VÝKOPU

KÓTA VÝKOPU

KÓTA DNA POTRUBÍ


KÓTA PŮVODNÍHO TERÉNU

SROVNÁVACÍ ROVINA

STANIČENÍ [km/m]
PROFIL[mm]–MATERIÁL–DĚLKA[m]
SKLON[promile]–DĚLKA[m]
ULOŽENÍ
KAPACITNÍ PRŮTOK[l/s]–RYCHLOST[m/s]

(c)AutoPEN Liberec, tel:481120160, autopen@volny.cz

Moravská Třebová		
hrubé terénní úpravy (po skrývce ornice v tl. 35 cm)		
50.00	42.33	29.85
ŠS3.20/201.0°	ŠS4.30	ŠS4.31
		ŠS4.32

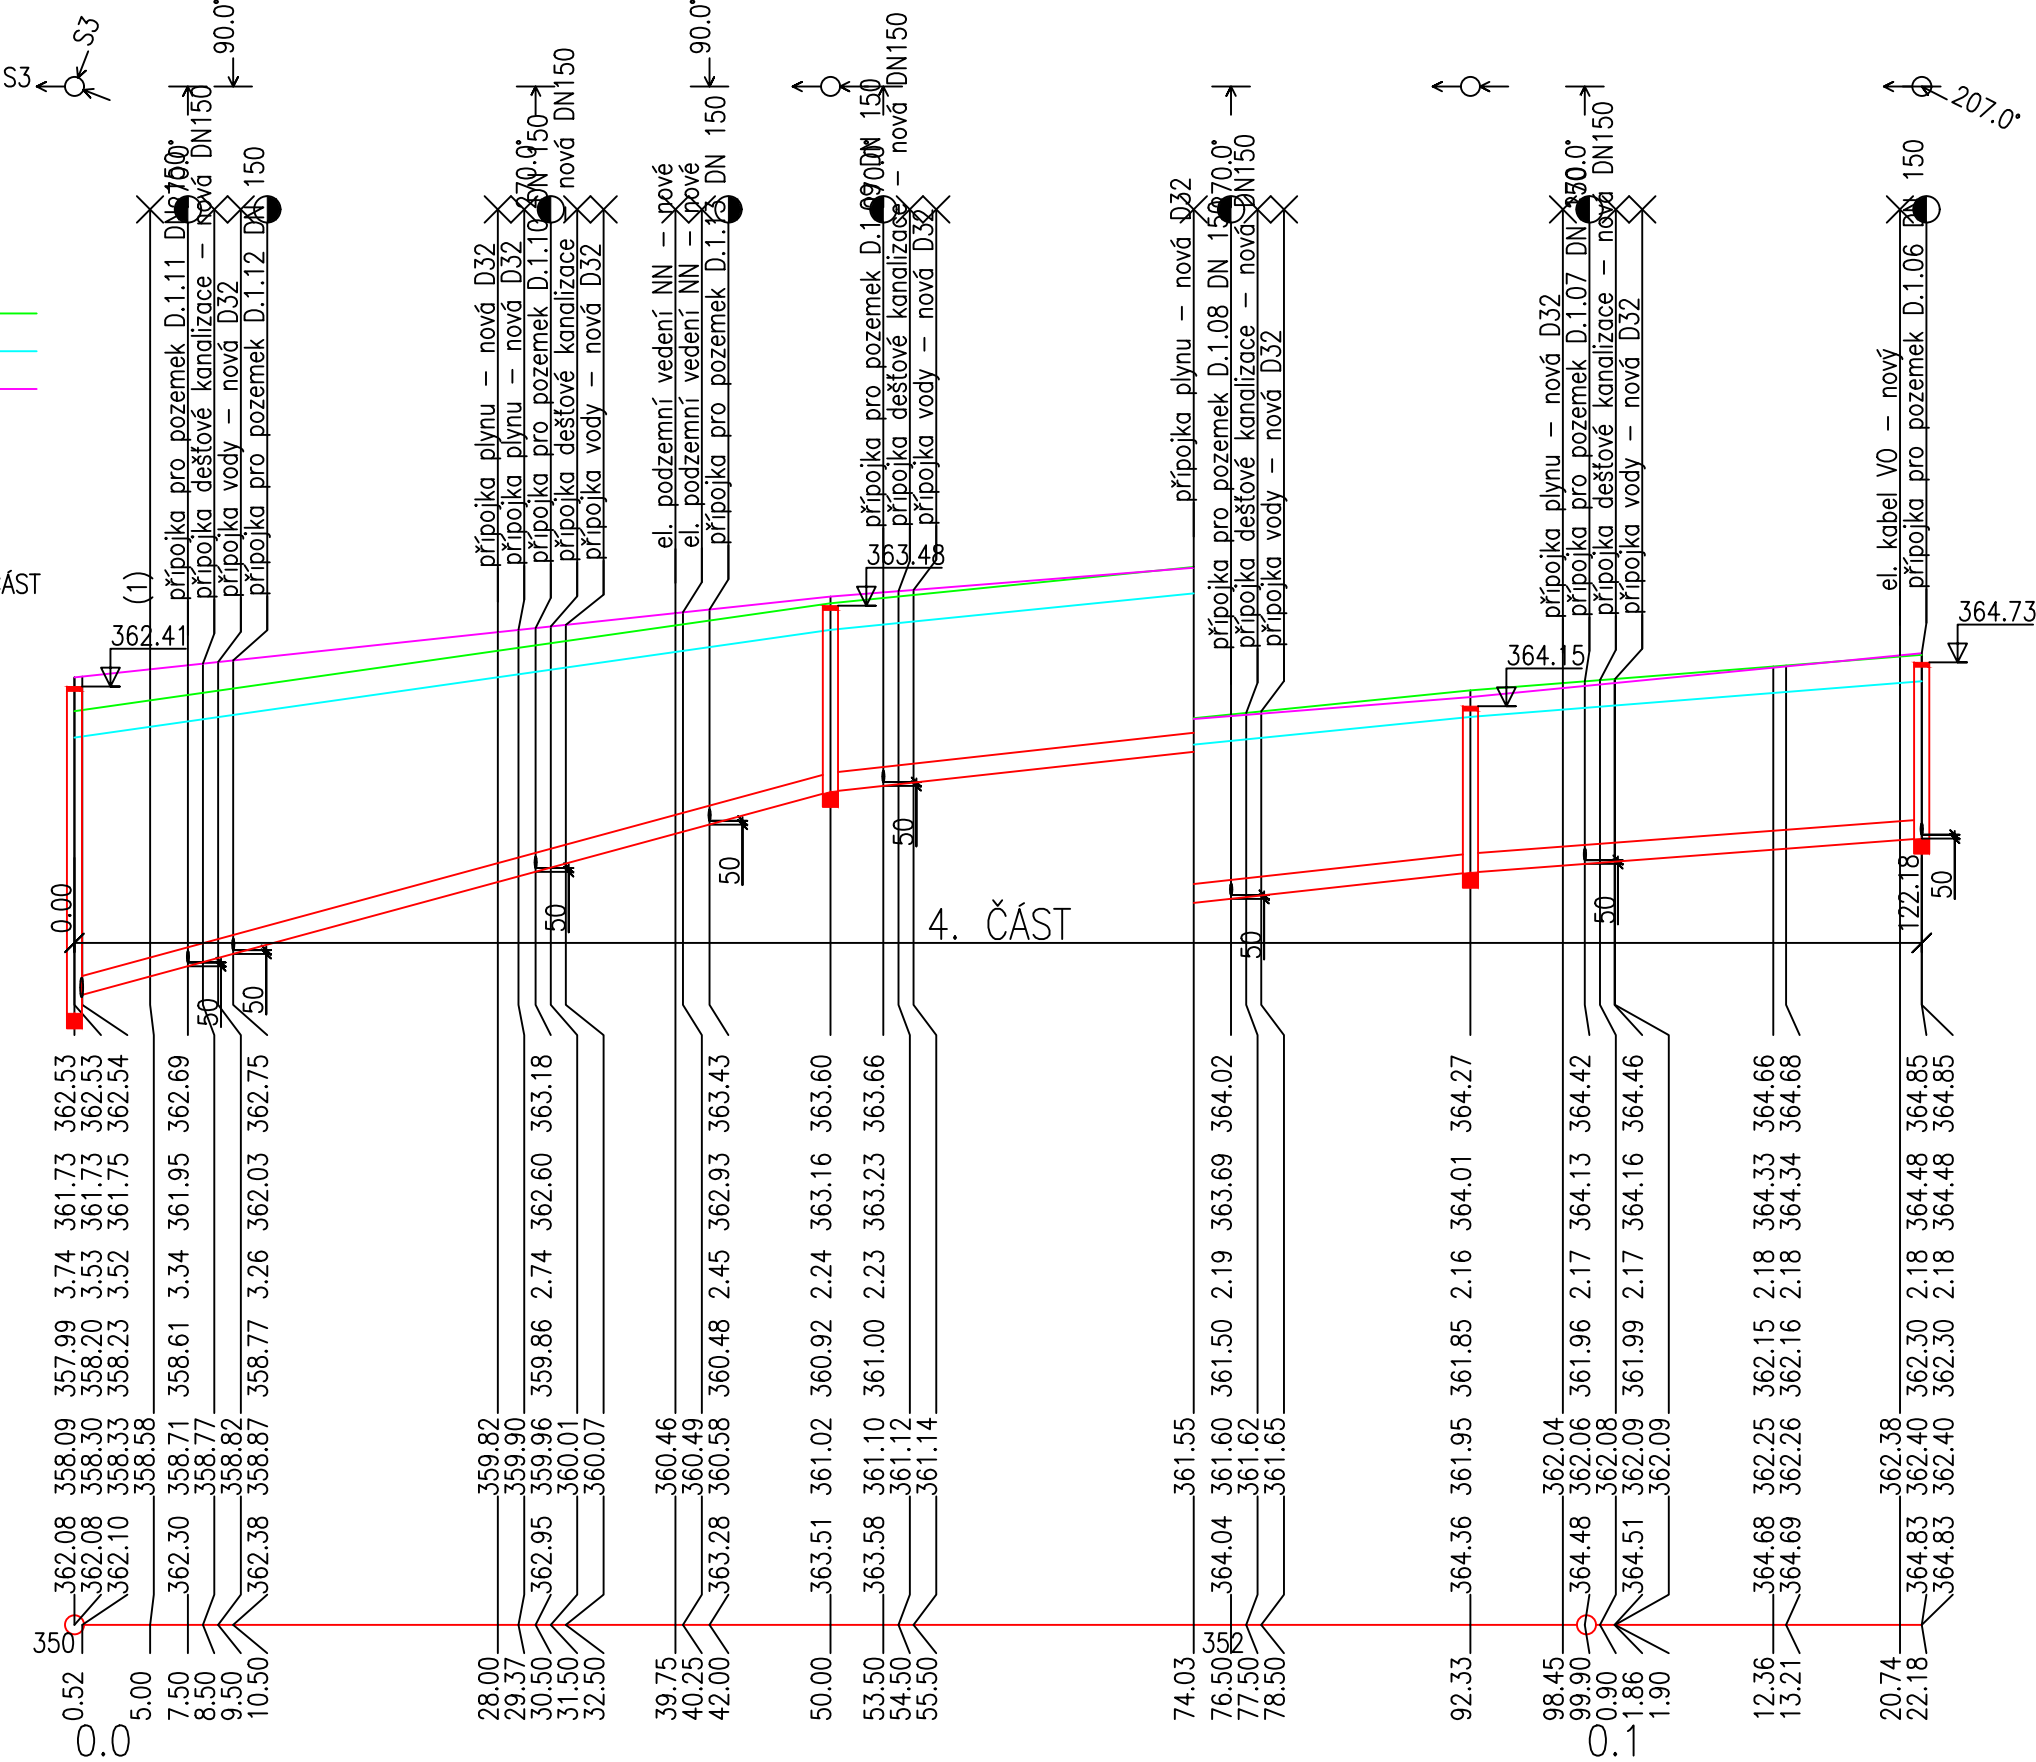

(n)
(1) TABULKA VYSVĚTLIVEK
el. podzemní vedení NN – nové

Název stavby: ZTV - MORAVSKÁ TŘEBOVÁ - LOKALITA JIHOZÁPAD		
1.ETAPA - 3-5. ČÁST		
Místo stavby: k.ú. Moravská Třebová		
Stavebník: Město Moravská Třebová, nám. T.G. Masaryka 32/29, Moravská Třebová 571 01		
Generální projektant: APOLO CZ s.r.o., Tyršova 155, 572 01 Polička		
Autor návrhu: Ing. Ivo Junek		
HIP: Ing. Martin Kozáček		
Číslo zakázky P0220		
Projektant části: Petr Dobroucký Nerudova 1419/84, 571 01 Moravská Třebová		
Hlavní projektant: Ing. Ivo Junek		
Kreslil: Petr Dobroucký		
Zodp. projektant: Petr Dobroucký		
Kraj: Pardubický		
Formát: 3x A4		
Číslo zakázky: 38/2023		
Stav. úřad: Moravská Třebová		
Revize: 00		
Datum: 11/2023		
Stupeň PD: DOKUMENTACE PRO PROVEDENÍ STAVBY		
Stavební objekt: SO 102 - SPLAŠKOVÁ KANALIZACE		
3.,4. A 5. ČÁST		
Obsah přílohy: PODÉLNÝ PROFIL "S3-3"		
Autorizační razítko:		
Označení přílohy: D.102/106		
Číslo paré:		
Měřítka: 1:500/100		