

Výkres vytvořil program pp_kan
KATASTRY
DRUH POVRCHU
VZDÁLENOSTI ŠACHET
OZNAČENÍ ŠACHET

(c)AutoPEN Liberec, tel:481120160, autopen@volny.cz

Moravská Třebová
(2)
10.00

$$\begin{pmatrix} n \\ 1 \\ 2 \end{pmatrix}$$

TABULKA VYSVĚTLIVEK

podsypaný štěrkom, zhuštěný zásep říhy štěrkem fr. 0–63 mm nebo vhodnou vytěženou zeminou
hrubé terénní úpravy (po skrývcích ornice v tl. 35 cm)

ŠS3.23/180.0°

ŠS5.36

SMĚROVÉ POMĚRY



MĚŘÍTKA 1:200/100


LEGENDA TYPŮ ČAR

PŮVODNÍ TERÉN

HRUBÉ TERÉNNÍ ÚPRAVY

UPRAVENÝ TERÉN

SO 102.5 - SPLAŠKOVÁ KANALIZACE - 5.ČÁST
STOKA "S3-4"

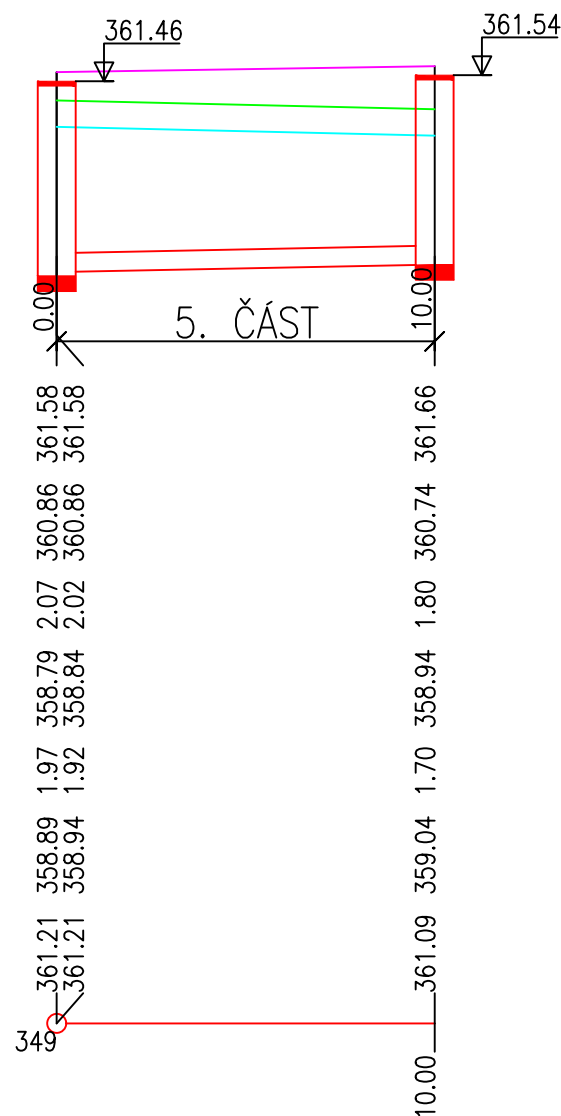

KÓTA UPRAVENÉHO TERÉNU

KÓTA HRUBÝCH TERÉNNÍCH ÚPRAV

HLOUBKA VÝKOPU

KÓTA VÝKOPU

HLOUBKA DNA POTRUBÍ

KÓTA DNA POTRUBÍ

KÓTA PŮVODNÍHO TERÉNU

SROVNÁVACÍ ROVINA

STANIČENÍ [km/m]

PROFIL[mm]–MATERIÁL–DÉLKA[m]

SKLON[promile]–DÉLKA[m]

ULOŽENÍ

KAPACITNÍ PRŮTOK[l/s]–RYCHLOST[m/s]

0.0

DN250–PVC hrdlové plnostěnné
10.0–10.00
(1)
84.4–1.72

SN12-10.00

Název stavby:	ZTV - MORAVSKÁ TŘEBOVÁ - LOKALITA JIHOZÁPAD 1.ETAPA - 3-5. ČÁST
Místo stavby:	k.ú. Moravská Třebová
Stavebník:	Město Moravská Třebová, nám. T.G. Masaryka 32/29, Moravská Třebová 571 01

Generální projektant: APOLO CZ s.r.o. , Tyršova 155, 572 01 Polička		 APOLO CZ s.r.o. Tyršova 155, 572 01 Polička +420 461 722 204 apolo@apolocz.cz www.apolocz.cz
Autor návrhu:	Ing. Ivo Junek	
HIP:	Ing. Martin Kozáček	
Číslo zakázky	P0220	

Projektant části: Petr Dobroucký Nerudova 1419/84, 571 01 Moravská Třebová			Autorizační razítko:	
Hlavní projektant: Ing. Ivo Junek				
Kreslil: Petr Dobroucký				
Zodp. projektant: Petr Dobroucký				
Kraj: Pardubický	Formát 2x A4	Číslo zakázky: 38/2023		
Stav. úřad: Moravská Třebová	Revize: 00	Datum 11/2023		
Stupeň PD: DOKUMENTACE PRO PROVEDENÍ STAVBY				
Stavební objekt: SO 102 - SPLAŠKOVÁ KANALIZACE 3.,4. A 5. ČÁST		Označení přílohy: D.102/107	Číslo paré:	
Obsah přílohy: PODÉLNÝ PROFIL "S3-4"		Měřítko: 1:200/100		