

Výkres vytvořil program pp_kan
KATASTRY
DRUH POVRCHU
VZDÁLENOSTI ŠACHET
OZNAČENÍ ŠACHET

(c)AutoPEN Liberec, tel:481120160, autopen@volny.cz

Moravská Třebová

hrubé terénní úpravy (po skrývce)

7.90

(n) TABULKA VYSVĚTLIVEK

(1) podsypaný štěrkokrtí, zhutněný zásyp rýhy štěrskem fr. 0–63 mm nebo vhodnou vytěženou zeminou

SS3.17a

SS3.17b

SMĚROVÉ POMĚRY

MĚŘÍTKA 1:200/100

LEGENDA TYPŮ ČAR
PŮVODNÍ TERÉN
HRUBÉ TERÉNNÍ ÚPRAVY
UPRAVENÝ TERÉN

SO 102.3 – SPLAŠKOVÁ KANALIZACE – 3. ČÁST
STOKA "S3–5"

KÓTA UPRAVENÉHO TERÉNU

KÓTA HRUBÝCH TERÉNNÍCH ÚPRAV

HLOUBKA VÝKOPU


KÓTA VÝKOPU

KÓTA DNA POTRUBÍ

KÓTA PŮVODNÍHO TERÉNU

SROVNÁVACÍ ROVINA

STANIČENÍ [km/m]
PROFIL[mm]–MATERIÁL–DĚLKA[m]
SKLON[promile]–DĚLKA[m]
ULOŽENÍ
KAPACITNÍ PRŮTOK[l/s]–RYCHLOST[m/s]

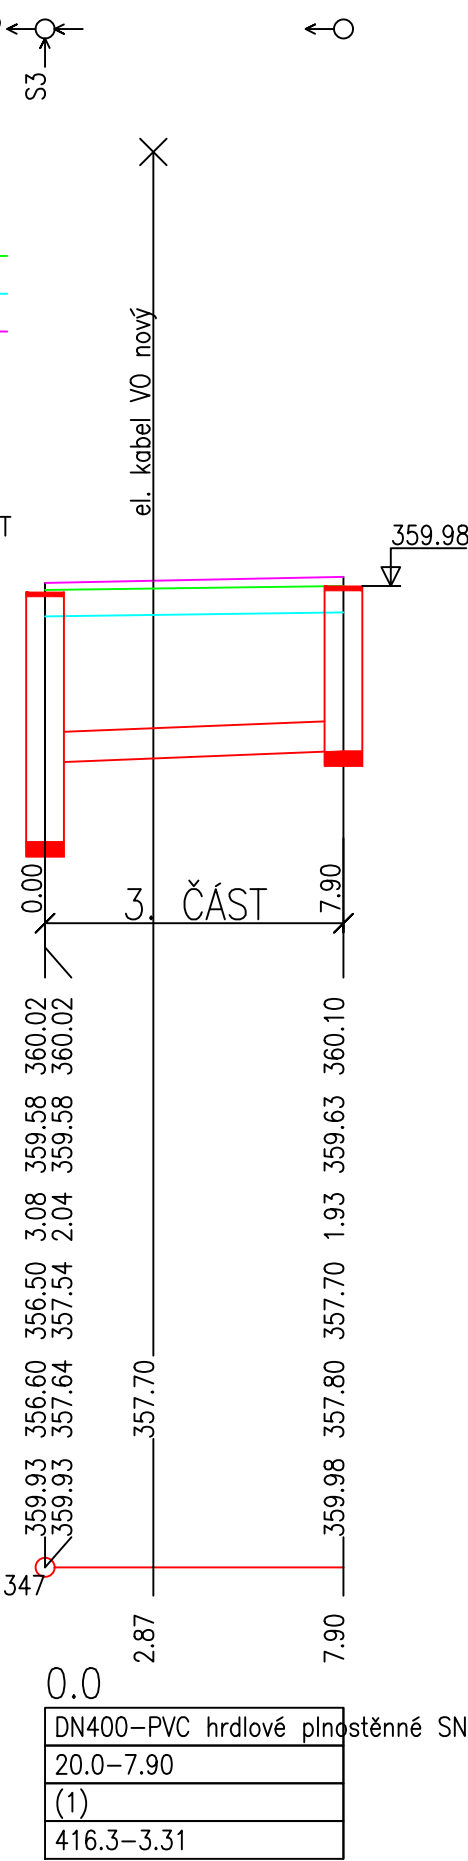

Název stavby:

Místo stavby:

Stavebník:

ZTV - MORAVSKÁ TŘEBOVÁ - LOKALITA JIHOZÁPAD

1.ETAPA - 3-5. ČÁST

k.ú. Moravská Třebová

Město Moravská Třebová, nám. T.G. Masaryka 32/29, Moravská Třebová 571 01

Generální projektant:

Autor návrhu:

HIP:

Číslo zakázky

APOLO CZ s.r.o., Tyršova 155, 572 01 Polička

Ing. Ivo Junek

Ing. Martin Kozáček

P0220

APOLLO CZ s.r.o.
Tyršova 155,
572 01 Polička
+420 441 722 204
apollo@apollo.cz
www.apollo.cz

Projektant části:

Hlavní projektant:

Kreslil:

Zodp. projektant:

Kraj:

Stav. úřad:

Stupeň PD:

Petr Dobroucký

Ing. Ivo Junek

Petr Dobroucký

Petr Dobroucký

Pardubický

Moravská Třebová

DOKUMENTACE PRO PROVEDENÍ STAVBY

Nerudova 1419/84, 571 01 Moravská Třebová

Formát 2x A4

Číslo zakázky: 38/2023

Revize: 00

Datum 11/2023

Stavební objekt:

Obsah přílohy:

SO 102 - SPLAŠKOVÁ KANALIZACE

3.,4. A 5. ČÁST

PODÉLNÝ PROFIL "S3-5"

Autorizační razítko:

Označení přílohy:

Měřítko:

D.102/108

1:200/100

Číslo paré: