




PŘÍKLADY SESTAV KANALIZAČNÍCH ŠACHET

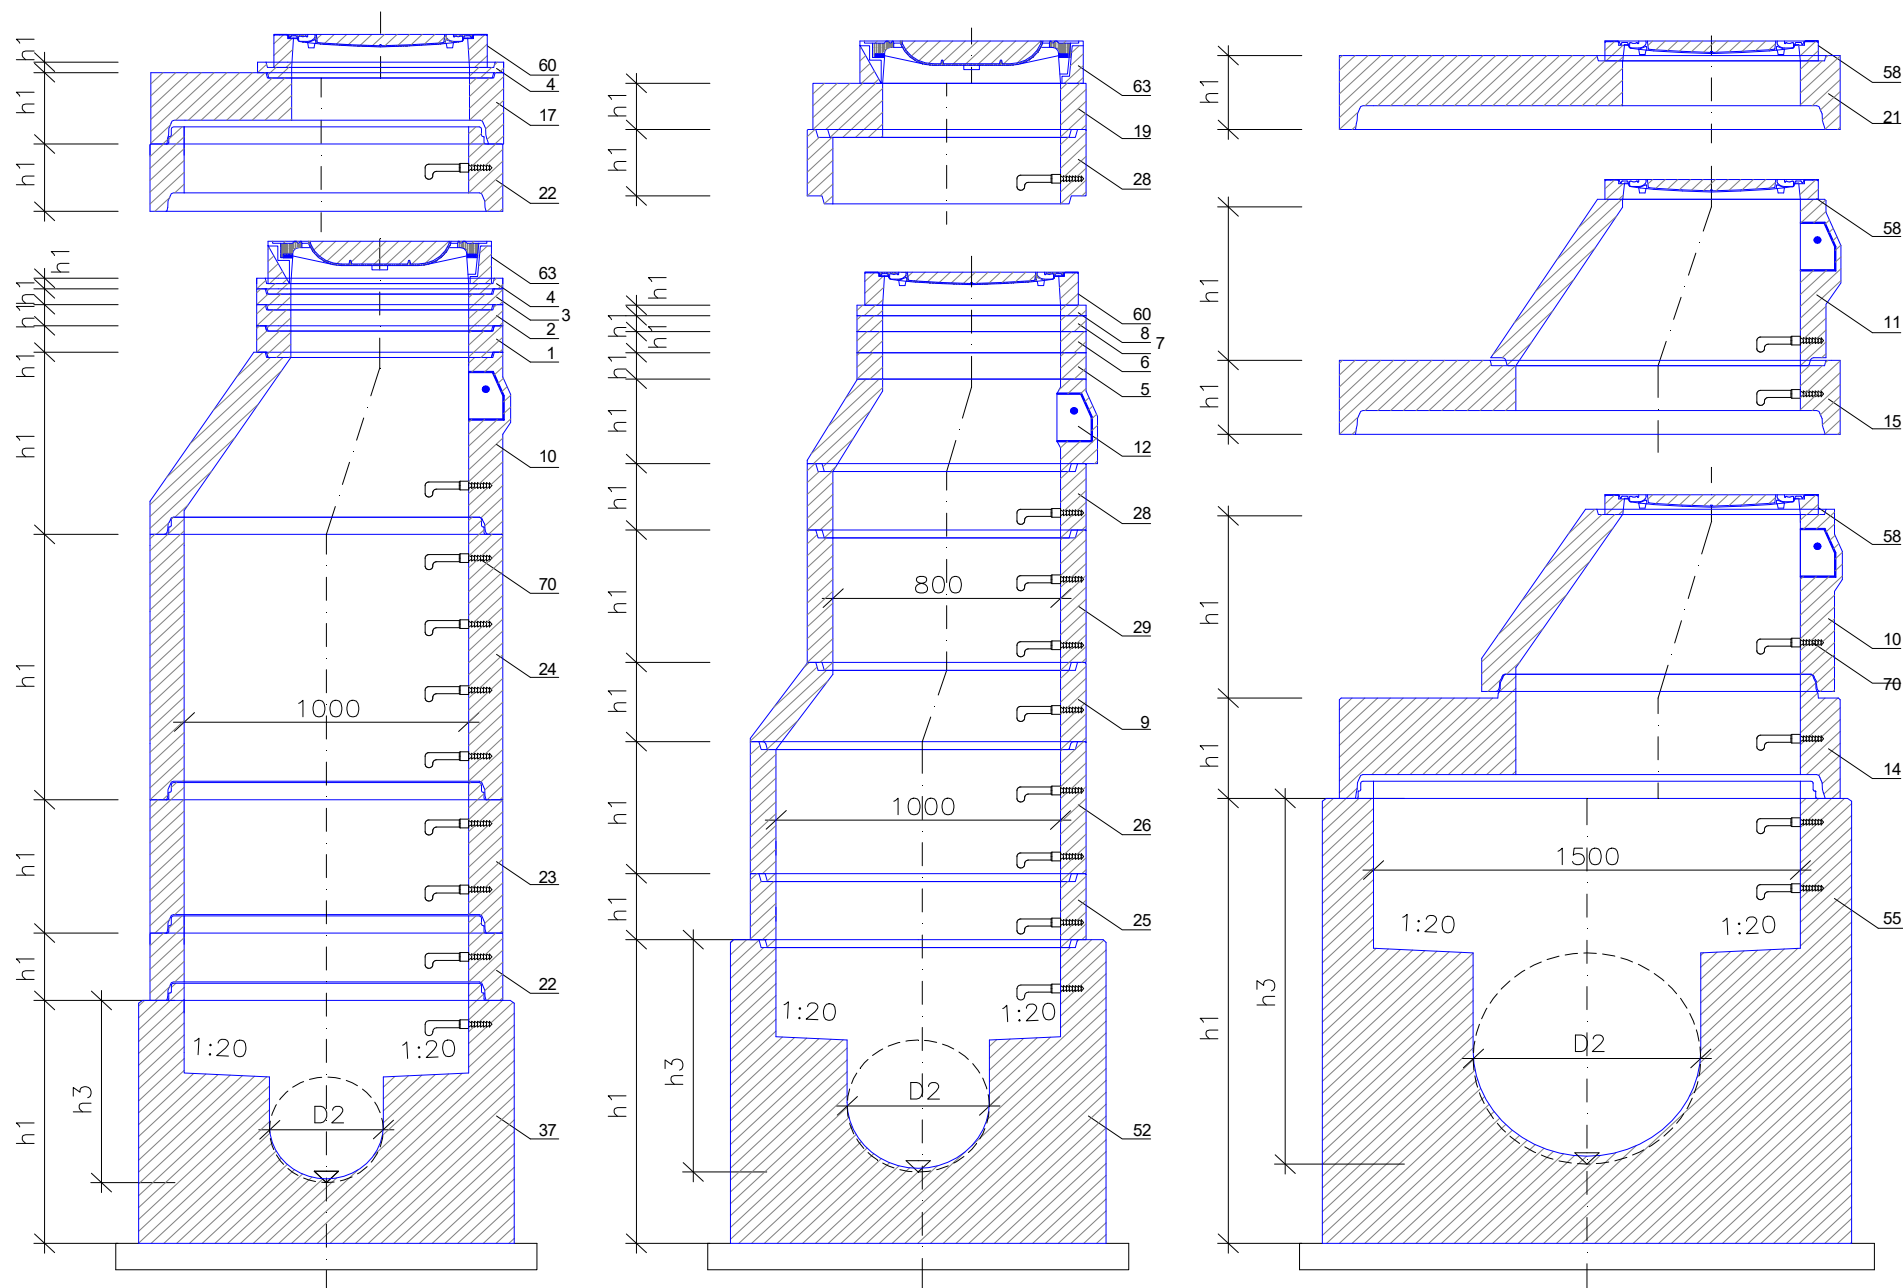


ŠACHTOVÉ DNO
SU-M 1000 x 585 DN 150

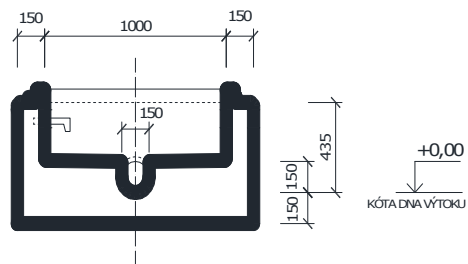


ŠACHTOVÉ DNO
SU-M 1000 x 635 DN 200

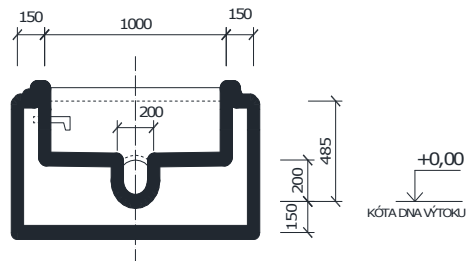


ŠACHTOVÉ DNO
SU-M 1000 x 685 DN 250

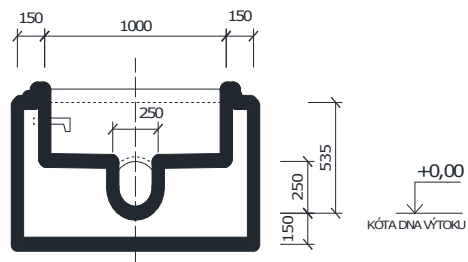


ŠACHTOVÉ DNO
SU-M 1000 x 785 DN 300

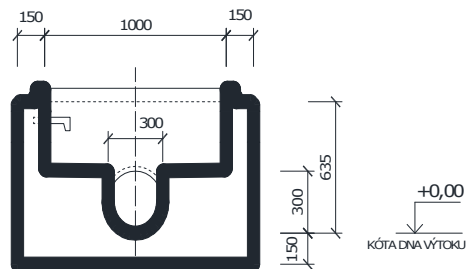


ŠACHTOVÉ DNO
SU-M 1000 x 885 DN 400

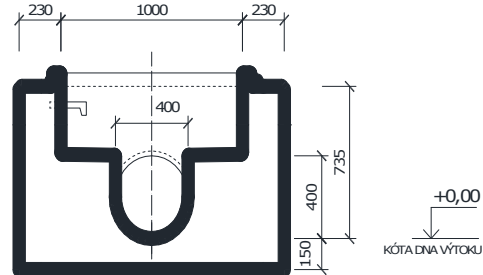


ŠACHTOVÉ DNO
SU-M 1000 x 985 DN 500

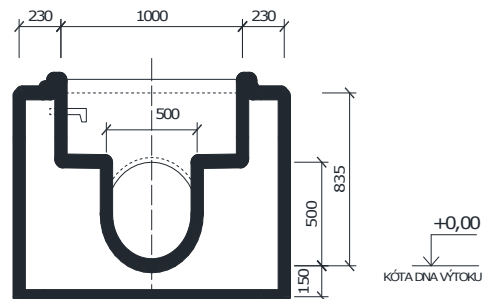


ŠACHTOVÉ DNO
SU-M 1000 x 1085 DN 600

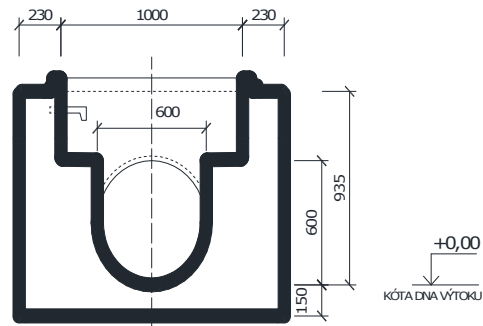


ŠACHTOVÉ DNO
SU-M-D 1000 x 1085

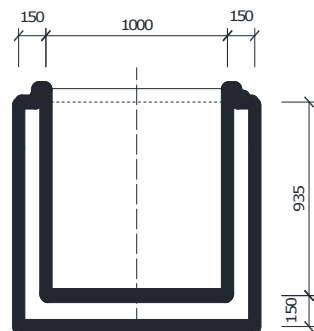

ŠACHTOVÉ DNO
SU-M-D 1000 x 685

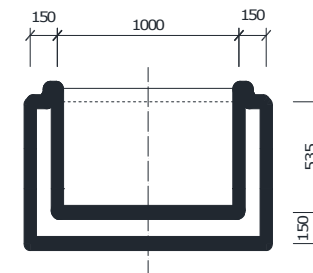

ŠACHTOVÉ DNO
SU-M 1500 x 1750

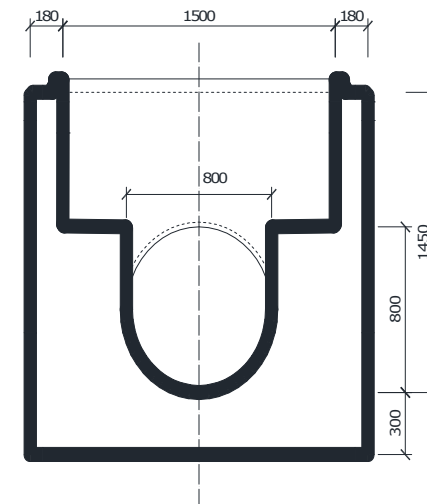

Pref. kanalizační šachty SWECO  Sustainable engineering and design (C) 1996-2019	Název stavby-objektu Šachty splaškové kanalizace - 3.část	STRANA 12/2
	Projektant Petr Dobroucký Jméno dat Šachty S_3 část	