

Výkres vytvořil program pp_kan
KATASTRY
DRUH POVRCHU
VZDÁLENOSTI ŠACHET
OZNAČENÍ ŠACHET

SMĚROVÉ POMĚRY

MĚŘÍTKA 1:500/100

LEGENDA TYPŮ ČAR
PŮVODNÍ TERÉN
HRUBÉ TERÉNNÍ ÚPRAVY
UPRAVENÝ TERÉN

SO 103.4 - DEŠŤOVÁ KANALIZACE - 4. ČÁST
STOKA "D2"

KÓTA UPRAVENÉHO TERÉNU

KÓTA HRUBÝCH TERÉNNÍCH ÚPRAV

HLOUBKA VÝKOPU

KÓTA VÝKOPU

KÓTA DNA POTRUBÍ


KÓTA PŮVODNÍHO TERÉNU

SROVNÁVACÍ ROVINA

STANIČENÍ [km/m]
PROFIL[mm]–MATERIÁL–DÉLKA[m]
SKLON[promile]–DÉLKA[m]
ULOŽENÍ
KAPACITNÍ PRŮTOK[l/s]–RYCHLOST[m/s]

(c)AutoPEN Liberec, tel:481120160, autopen@volny.cz

Moravská Třebová			
hrubé terénní úpravy (po skrývce ornice v tl. 35 cm)			
48.31	45.00	34.07	35.00
/145.2°	ŠD4.19	ŠD4.20	ŠD4.21

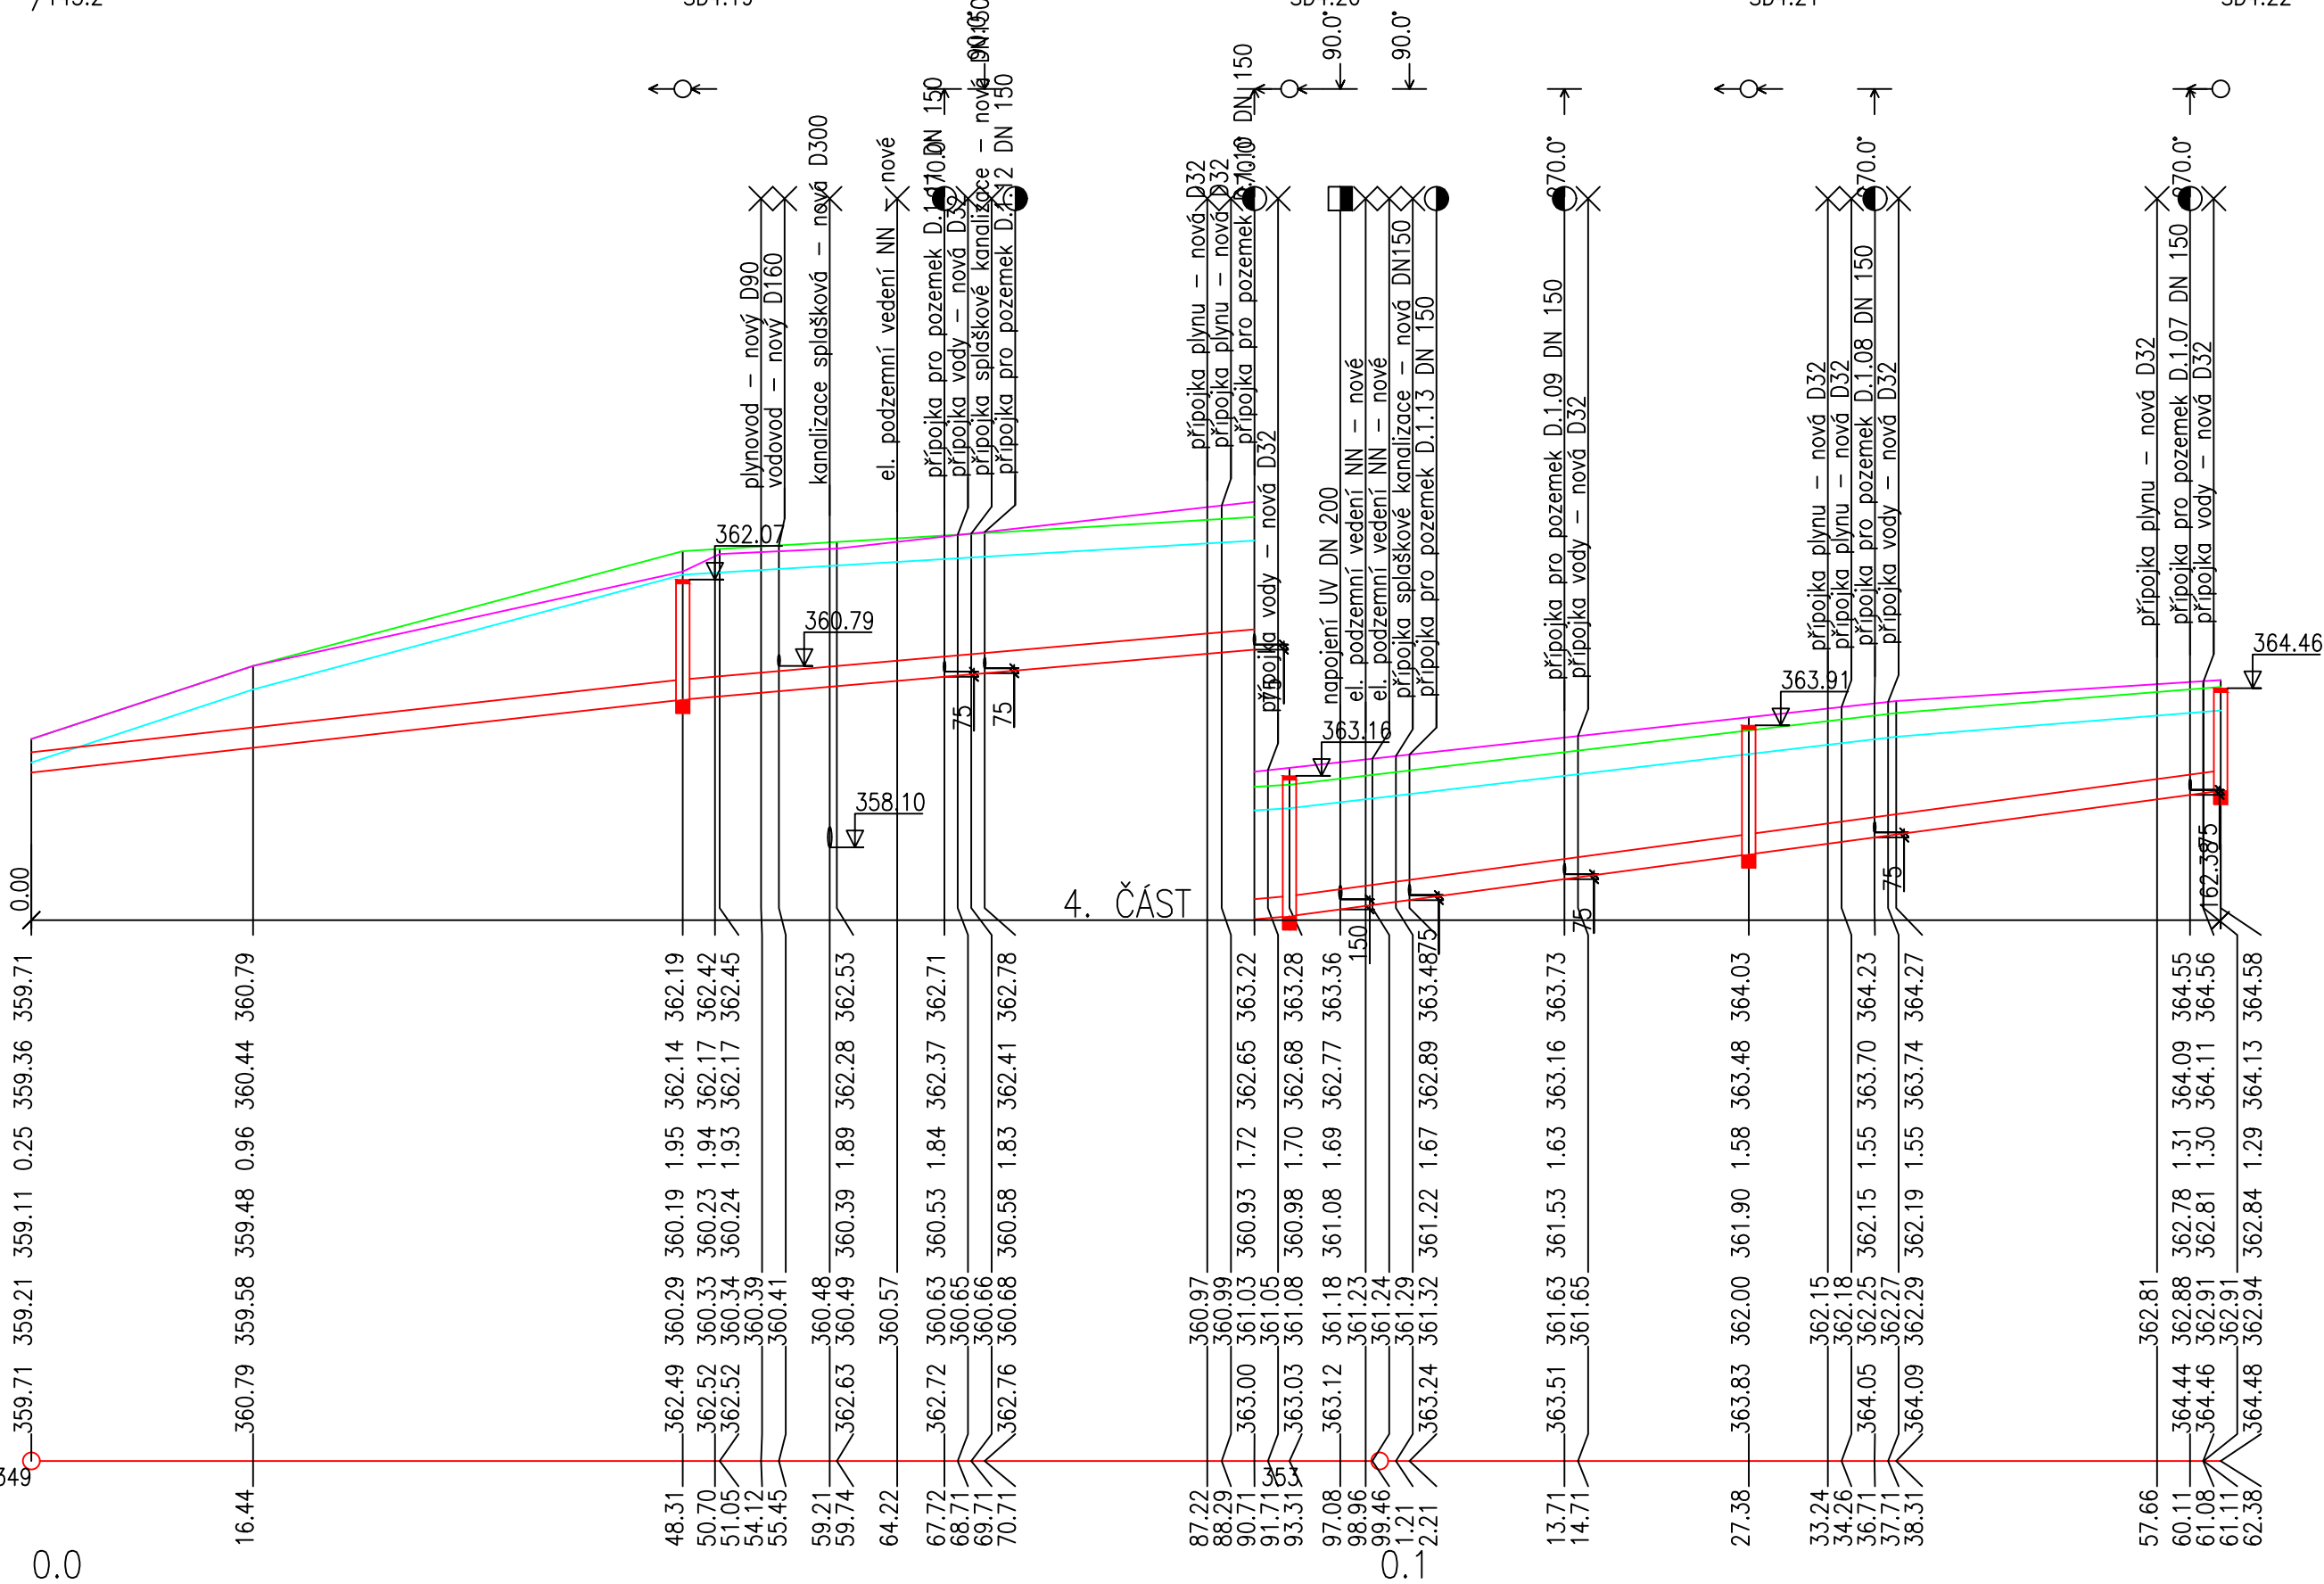

0.0

DN300–PVC hrdlové plnostěnné SN12–162.38		
22.4–48.31	17.5–45.00	27.0–69.07
podsyyp a obsyp štěrkodrtí, zhutněný zásyp rýhy štěrkem fr. 0–63 mm nebo vhodnou vytěženou zeminou		
207.3–2.93	182.7–2.58	228.4–3.23

Název stavby: ZTV - MORAVSKÁ TŘEBOVÁ - LOKALITA JIHOZÁPAD			
Místo stavby: k.ú. Moravská Třebová			
Stavebník: Město Moravská Třebová, nám. T.G. Masaryka 32/29, Moravská Třebová 571 01			
Generální projektant: APOLO CZ s.r.o., Tyršova 155, 572 01 Polička		 APOLO CZ s.r.o. Tyršova 155, 572 01 Polička +420 461 722 204 apolo@apolecz.cz www.apolecz.cz	
Autor návrhu: Ing. Ivo Junek			
HIP: Ing. Martin Kozáček			
Číslo zakázky P0220			
Projektant části: Petr Dobroucký Nerudova 1419/84, 571 01 Moravská Třebová		Autorizační razítko:	
Hlavní projektant: Ing. Ivo Junek			
Kreslil: Petr Dobroucký			
Zodp. projektant: Petr Dobroucký			
Kraj: Pardubický	Formát: 3x A4	Číslo zakázky: 38/2023	
Stav. úřad: Moravská Třebová	Revize: 00	Datum: 11/2023	
Stupeň PD: DOKUMENTACE PRO PROVEDENÍ STAVBY			
Stavební objekt: SO 103 - DEŠŤOVÁ KANALIZACE 3.,4. A 5. ČÁST		Označení přílohy: D.103/104	Číslo paré:
Obsah přílohy: PODÉLNÝ PROFIL "D2"		Měřítka: 1:500/100	