



Uložení potrubí PVC

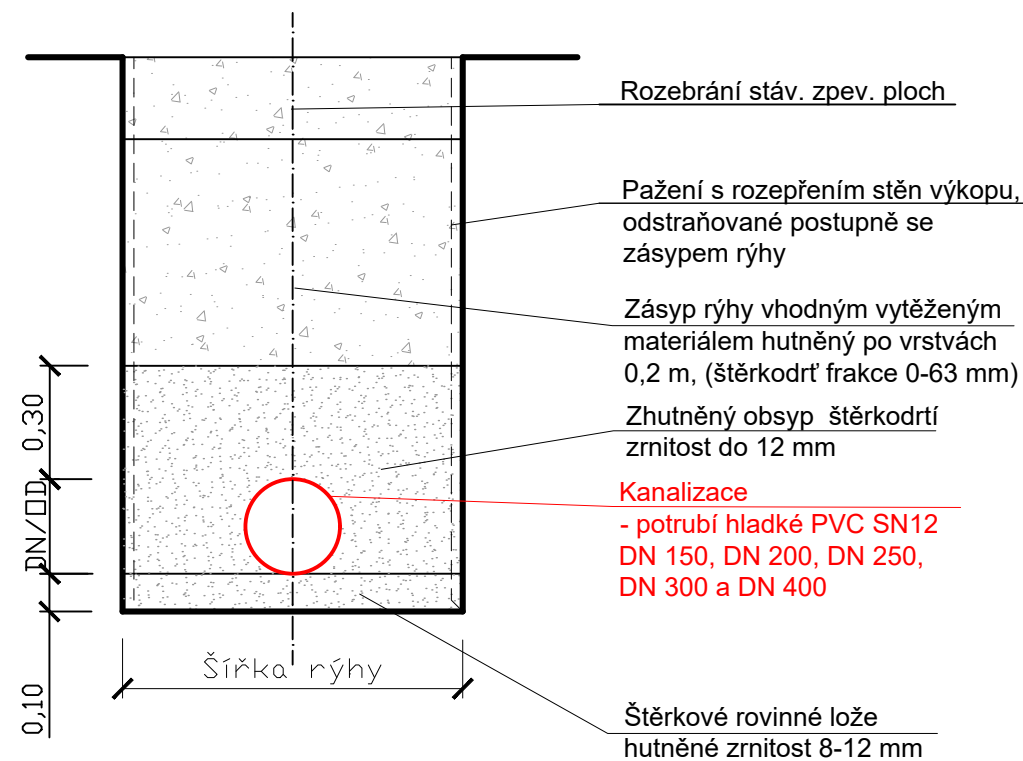

Konečná oprava místní asfaltové komunikace

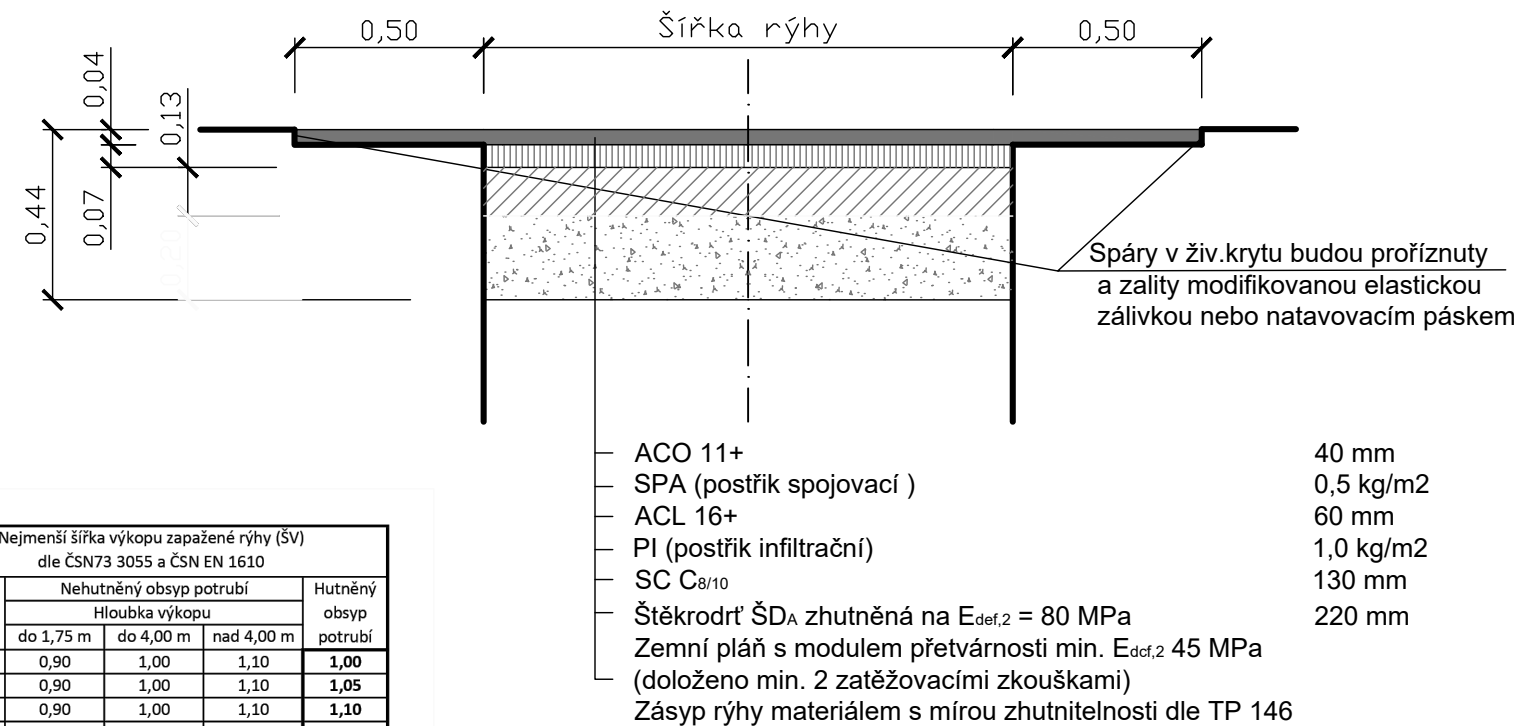


Nejmenší šířka výkopu zapažené rýhy (ŠV) dle ČSN 73 3055 a ČSN EN 1610				
Potrubí DN	Nehutněný obsyp potrubí			Hutněný obsyp potrubí
	Hloubka výkopu			
	do 1,75 m	do 4,00 m	nad 4,00 m	
150	0,90	1,00	1,10	1,00
200	0,90	1,00	1,10	1,05
250	0,90	1,00	1,10	1,10
300	0,95	1,00	1,10	1,15
400	1,25	1,25	1,25	1,35
500	1,35	1,35	1,35	1,45
600	1,45	1,45	1,45	1,55

POZNÁMKA

Uložení potrubí a úprava komunikace platí přiměřeně i pro přípojky.

Souběh splaškové a dešťové kanalizace

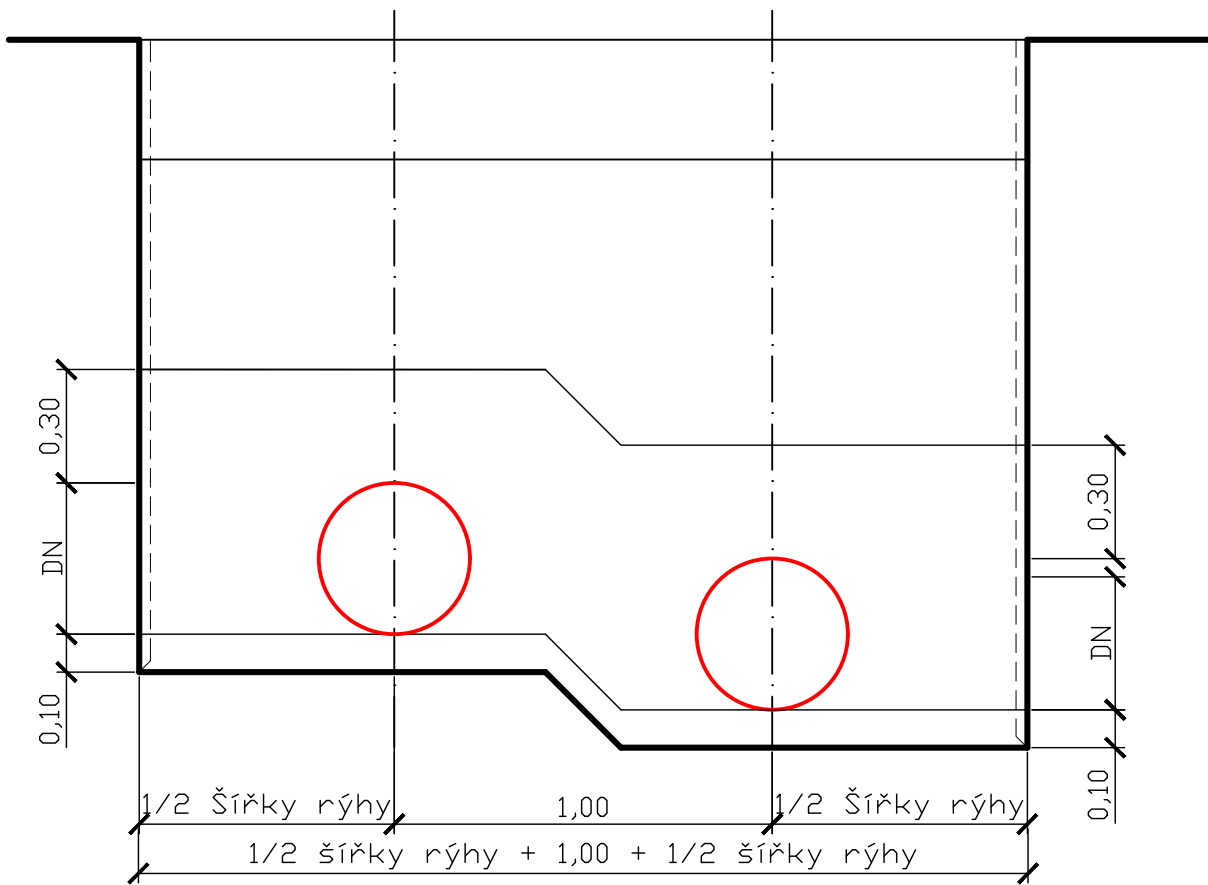

Název stavby: ZTV - MORAVSKÁ TŘEBOVÁ - LOKALITA JIHOZÁPAD			
1.ETAPA - 3-5. ČÁST			
Místo stavby: k.ú. Moravská Třebová			
Stavebník: Město Moravská Třebová, nám. T.G. Masaryka 32/29, Moravská Třebová 571 01			
Generální projektant: APOLO CZ s.r.o., Tyršova 155, 572 01 Polička		 APOLO CZ s.r.o. Tyršova 155, 572 01 Polička +420 441 722 204 apolo@apolecz.cz www.apolecz.cz	
Autor návrhu: Ing. Ivo Junek			
HIP: Ing. Martin Kozáček			
Číslo zakázky: P0220			
Projektant části: Petr Dobroucký Nerudova 1419/84, 571 01 Moravská Třebová		Autorizační razítko:	
Hlavní projektant: Ing. Ivo Junek			
Kreslil: Petr Dobroucký			
Zodp. projektant: Petr Dobroucký			
Kraj: Pardubický	Formát: 3x A4	Číslo zakázky: 38/2023	
Stav. úřad: Moravská Třebová	Revize: 00	Datum: 11/2023	
Stupeň PD: DOKUMENTACE PRO PROVEDENÍ STAVBY			
Stavební objekt: SO 103 - DEŠŤOVÁ KANALIZACE 3.,4. A 5. ČÁST			Označení přílohy: D.103/105
Obsah přílohy: VZOROVÉ ŘEZY			Číslo paré:
			Měřítko: 1:20