

Výkres vytvořil program pp_vod
KATASTRY
DRUH POVRCHU
VZDÁL. VRCHOLOVÝCH BODŮ
OZNAČENÍ VRCHOLOVÝCH BODŮ

(c)AutoPEN Liberec, tel:481120160, autopen@volny.cz

Moravská Třebová
hrubé terénní úpravy (po sejmutí ornice tl. 35 cm)
21.06

Vb

Vb

MĚŘÍTKA 1:200/100

LEGENDA TYPŮ ČAR

PŮVODNÍ TERÉN

HRUBÉ TERÉNNÍ ÚPRAVY

UPRAVENÝ TERÉN

ŠO 104.3 – VODOVOD – 3. ČÁST
ŘAD "V1-4"

KÓTA UPRAVENÉHO TERÉNU

KÓTA HRUBÝCH TERÉNNÍCH ÚPRAV

HLOUBKA VÝKOPU

KÓTA VÝKOPU

KÓTA DNA POTRUBÍ

KÓTA PŮVODNÍHO TERÉNU


SROVNÁVACÍ ROVINA

STANIČENÍ [km/m]

D[mm]–MATERIÁL–DÉLKA[m]

SKLON[?]-DÉLKA[m]

ULOŽENÍ

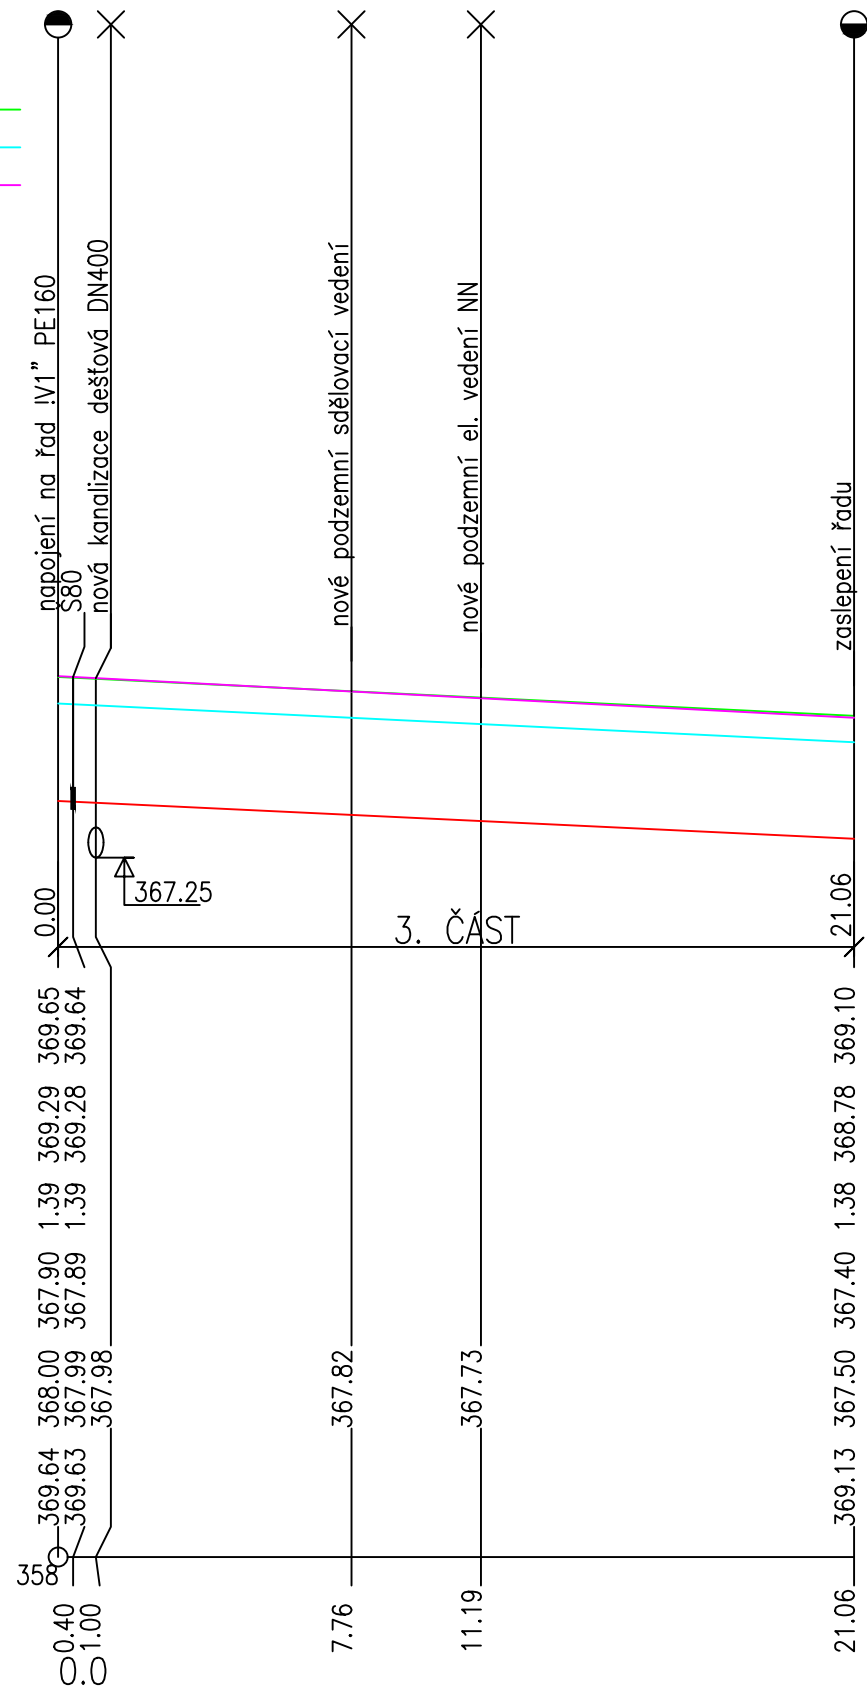

D90–Dvouvrstvé potrubí PE 100 RC –21.06
–23.7–21.06
Výkop rýhy, podsyp a obsyp potrubí, zásyp rýhy štěrkodrtí frakce

ce 0–63 mm
m materiálem

Název stavby: ZTV - MORAVSKÁ TŘEBOVÁ - LOKALITA JIHOZÁPAD 1.ETAPA - 3-5. ČÁST			
Místo stavby: k.ú. Moravská Třebová			
Stavebník: Město Moravská Třebová, nám. T.G. Masaryka 32/29, Moravská Třebová 571 01			
Generální projektant: APOLO CZ s.r.o., Tyršova 155, 572 01 Polička		 APOLO CZ s.r.o. Tyršova 155, 572 01 Polička + 420 441 722 204 apolo@apolocz.cz www.apolocz.cz	
Autor návrhu: Ing. Ivo Junek			
HIP: Ing. Martin Kozáček			
Číslo zakázky P0220			
Projektant části: Petr Dobroucký Nerudova 1419/84, 571 01 Moravská Třebová		Autorizační razítko:	
Hlavní projektant: Ing. Ivo Junek			
Kreslil: Petr Dobroucký			
Zodp. projektant: Petr Dobroucký			
Kraj: Pardubický	Formát 2x A4	Číslo zakázky: 38/2023	
Stav. úřad: Moravská Třebová	Revize: 00	Datum 11/2023	
Stupeň PD: DOKUMENTACE PRO PROVEDENÍ STAVBY			
Stavební objekt: SO 104 - VODOVOD 3.,4. A 5. ČÁST		Označení přílohy: D.104/104	Číslo paré:
Obsah přílohy: PODÉLNÝ PROFIL "V1-4"		Měřítko: 1:200/100	