

Výkres vytvořil program pp_vod
KATASTRY
DRUH POVRCHU
VZDÁL. VRCHOLOVÝCH BODŮ
OZNAČENÍ VRCHOLOVÝCH BODŮ

MĚŘÍTKA 1:500/100

LEGENDA TYPŮ ČAR
PŮVODNÍ TERÉN
HRUBÉ TERÉNNÍ ÚPRAVY
UPRAVENÝ TERÉN

ŠO 104.5 – VODOVOD – 5. ČÁST
RAD "V1-5"

KÓTA UPRAVENÉHO TERÉNU

KÓTA HRUBÝCH TERÉNNÍCH ÚPRAV

HLOUBKA VÝKOPU

KÓTA VÝKOPU

KÓTA DNA POTRUBÍ

KÓTA PŮVODNÍHO TERÉNU


SROVNÁVACÍ ROVINA

STANIČENÍ [km/m]
D[mm]–MATERIÁL–DÉLKA[m]
SKLON[?]-DÉLKA[m]
ULOŽENÍ

(c)AutoPEN Liberec, tel:481120160, autopen@volny.cz

Moravská Třebová	
hrubé terénní úpravy (po skrývce ornice tl. 35 cm)	
127.00	12.25

VB5-13 vb

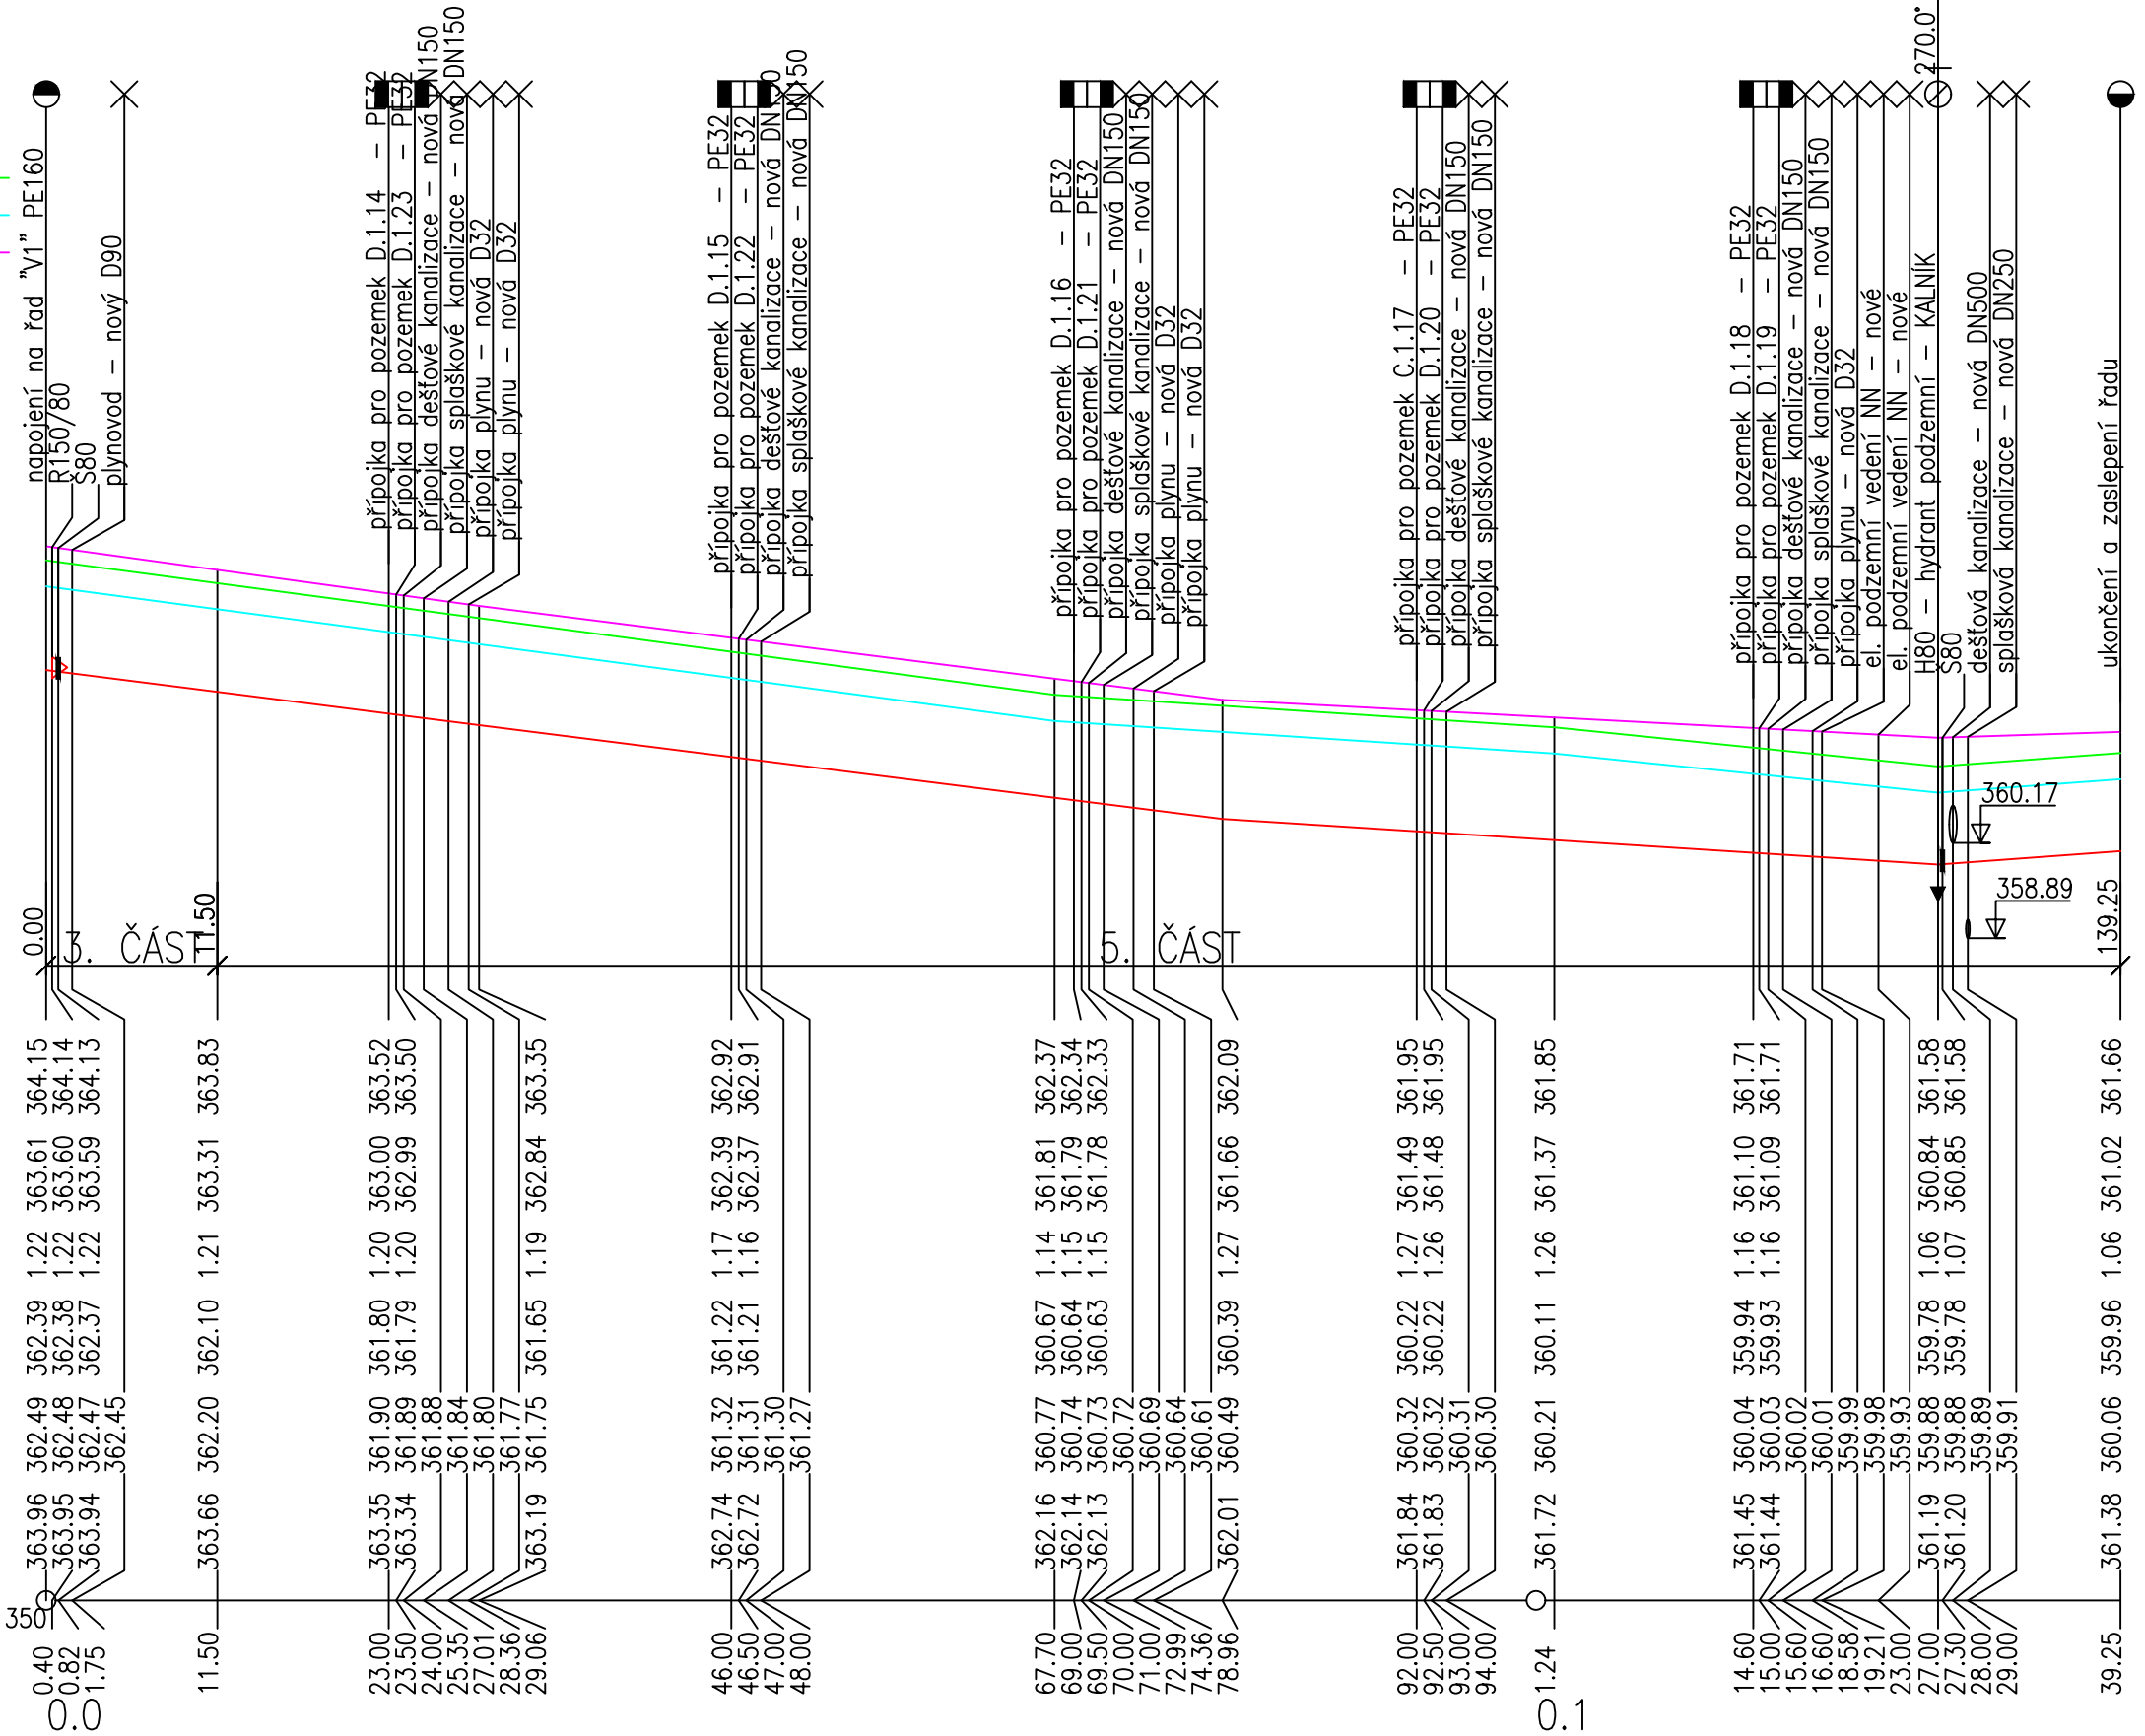

D90–Dvourstvé potrubí PE 100 RC –139.25			
–25.5–29.06	–25.3–49.90	–12.7–48.04	14.7–12.25
(1)	Řízení protlak potrubí s výkopem montážních jam a sond.		(2)

(n) TABULKA VYSVĚTLIVEK

(1) Výkop rýhy, podsyp a obsyp potrubí, zásyp rýhy štěrkodrtí frakce 0–63 mm nebo jiným vhodným materiálem

(2) Výkop rýhy, podsyp a obsyp potrubí, zásyp rýhy štěrkodrtí frakce 0–63 mm nebo jiným vhodným materiálem

Název stavby: ZTV - MORAVSKÁ TŘEBOVÁ - LOKALITA JIHOZÁPAD 1.ETAPA - 3-5. ČÁST			
Místo stavby: k.ú. Moravská Třebová			
Stavebník: Město Moravská Třebová, nám. T.G. Masaryka 32/29, Moravská Třebová 571 01			
Generální projektant: APOLO CZ s.r.o., Tyršova 155, 572 01 Políčka		 APOLLO CZ s.r.o. Tyršova 155, 572 01 Políčka + 420 461 722 204 apolo@apoloc.cz www.apoloc.cz	
Autor návrhu: Ing. Ivo Junek		 APOLLO CZ s.r.o. Tyršova 155, 572 01 Políčka + 420 461 722 204 apolo@apoloc.cz www.apoloc.cz	
HIP: Ing. Martin Kozáček			
Číslo zakázky P0220			
Projektant části: Petr Dobroucký Nerudova 1419/84, 571 01 Moravská Třebová		Autorizační razítko:	
Hlavní projektant: Ing. Ivo Junek			
Kreslil: Petr Dobroucký			
Zodp. projektant: Petr Dobroucký			
Kraj: Pardubický Formát 3x A4 Číslo zakázky: 38/2023			
Stav. úřad: Moravská Třebová Revize: 00 Datum 11/2023		Označení přílohy: D.104/105 Měřítka: 1:500/100	
Stupeň PD: DOKUMENTACE PRO PROVEDENÍ STAVBY			
Stavební objekt: SO 104 - VODOVOD 3.,4. A 5. ČÁST			
Obsah přílohy: PODÉLNÝ PROFIL "V1-5"			