

Výkres vytvořil program pp_vod
KATASTRY
DRUH POVRCHU
VZDÁL. VRCHOLOVÝCH BODŮ
OZNAČENÍ VRCHOLOVÝCH BODŮ

MĚŘÍTKA 1:200/100

LEGENDA TYPŮ ČAR
PŮVODNÍ TERÉN
HRUBÉ TERÉNNÍ ÚPRAVY
UPRAVENÝ TERÉN

ŠO 104.4 – VODOVOD – 4. ČÁST
ŘAD "V1-6"

KÓTA UPRAVENÉHO TERÉNU

KÓTA HRUBÝCH TERÉNNÍCH ÚPRAV

HLOUBKA VÝKOPU

KÓTA VÝKOPU

KÓTA DNA POTRUBÍ

KÓTA PŮVODNÍHO TERÉNU


SROVNÁVACÍ ROVINA

STANIČENÍ [km/m]
D[mm]–MATERIÁL–DÉLKA[m]
SKLON[?]-DÉLKA[m]
ULOŽENÍ

(c)AutoPEN Liberec, tel:481120160, autopen@volny.cz

Moravská Třebová	
(1)	nezpevněná komunikace
23.40	

VbVb

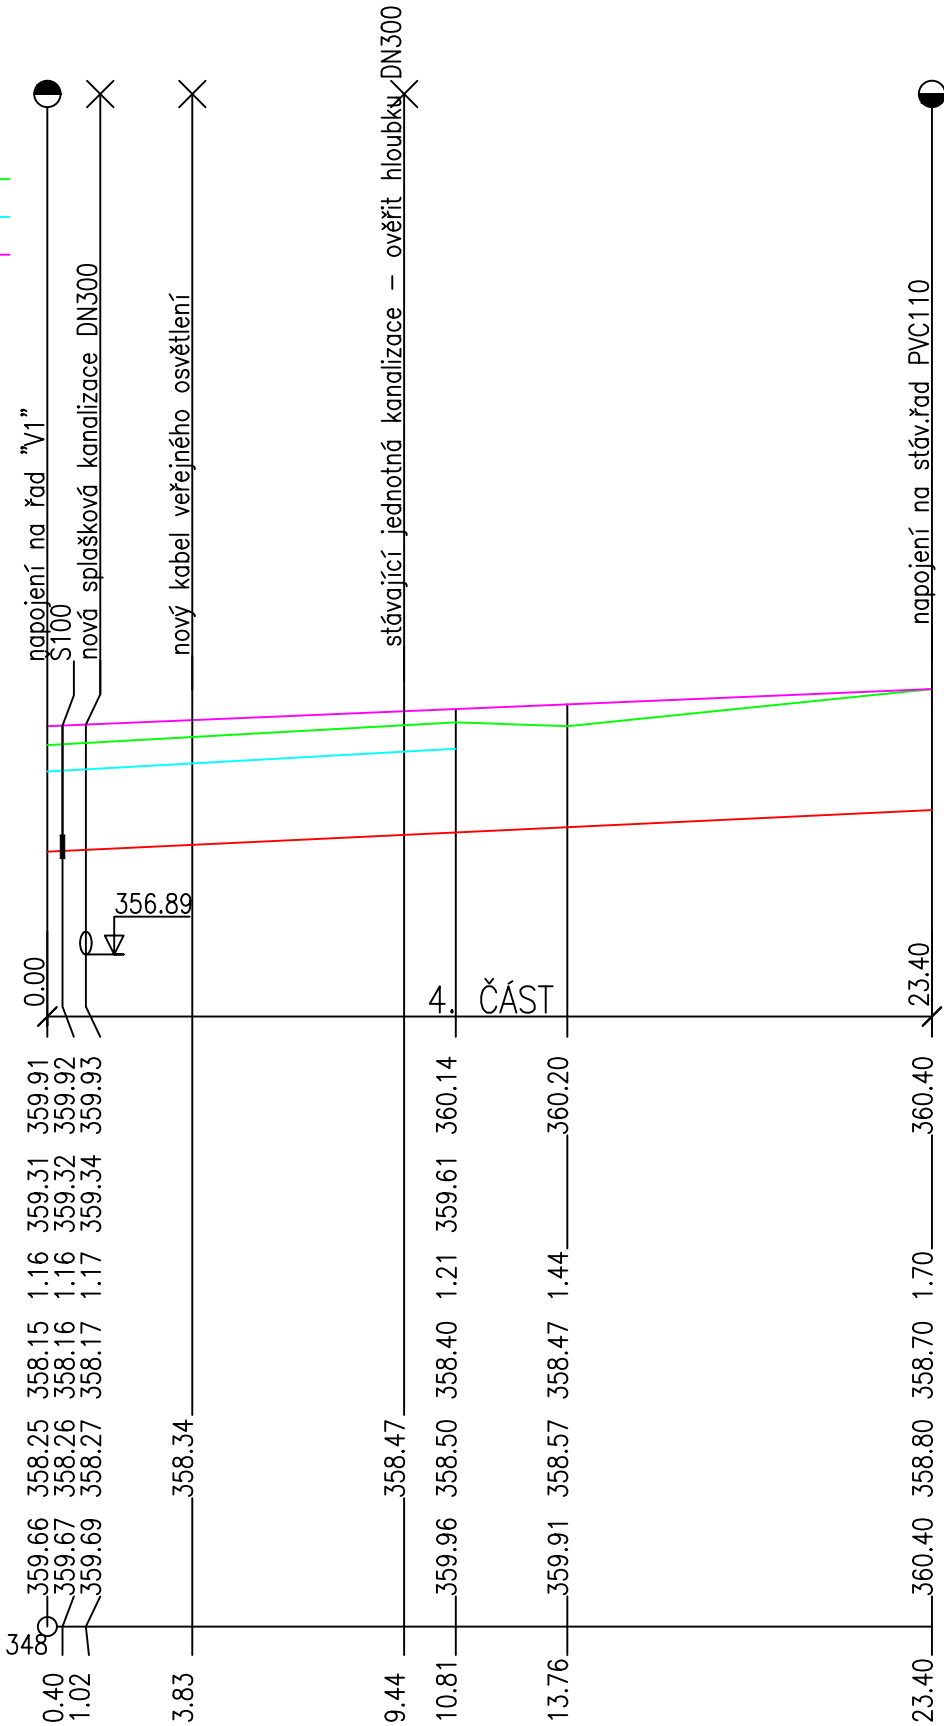

D110–Dvouvrstvé potrubí PE 100 RC –23.40
23.5–23.40
(2)

- (n) TABULKA VYSVĚTLIVEK
(1) hrubé terénní úpravy (po skrývce ornice tl. 35 cm)
(2) Výkop rýhy, podsyp a obsyp potrubí, zásyp rýhy štěrkodrtí frakce 0–63 mm nebo jiným vhodným materiálem

Název stavby: ZTV - MORAVSKÁ TŘEBOVÁ - LOKALITA JIHOZÁPAD			
1.ETAPA - 3-5. ČÁST			
Místo stavby: k.ú. Moravská Třebová			
Stavebník: Město Moravská Třebová, nám. T.G. Masaryka 32/29, Moravská Třebová 571 01			
Generální projektant: APOLO CZ s.r.o. , Tyršova 155, 572 01 Polička		 APOLO CZ s.r.o. Tyršova 155, 572 01 Polička + 420 441 722 204 apolo@apolocz.cz www.apolocz.cz	
Autor návrhu: Ing. Ivo Junek	HIP: Ing. Martin Kozáček	Číslo zakázky P0220	
Projektant části: Petr Dobroucký Nerudova 1419/84, 571 01 Moravská Třebová		Autorizační razítko:	
Hlavní projektant: Ing. Ivo Junek	Kreslil: Petr Dobroucký	Zodp. projektant: Petr Dobroucký	
Kraj: Pardubický	Formát: 2x A4	Číslo zakázky: 38/2023	
Stav. úřad: Moravská Třebová	Revize: 00	Datum: 11/2023	
Stupeň PD: DOKUMENTACE PRO PROVEDENÍ STAVBY			
Stavební objekt: SO 104 - VODOVOD 3.,4. A 5. ČÁST			Označení přílohy: D.104/106
Obsah přílohy: PODÉLNÝ PROFIL "V1-6"			Měřítko: 1:200/100