

Výkres vytvořil program pp_vod
KATASTRY
DRUH POVRCHU
VZDÁL. VRCHOLOVÝCH BODŮ
OZNAČENÍ VRCHOLOVÝCH BODŮ

MĚŘÍTKA 1:200/100

LEGENDA TYPŮ ČAR
PŮVODNÍ TERÉN
HRUBÉ TERÉNNÍ ÚPRAVY
UPRAVENÝ TERÉN

SO 104.4 – VODOVOD – 4. ČÁST
RAD "V1-7"

KÓTA UPRAVENÉHO TERÉNU

KÓTA HRUBÝCH TERÉNNÍCH ÚPRAV

HLOUBKA VÝKOPU

KÓTA VÝKOPU

KÓTA DNA POTRUBÍ

KÓTA PŮVODNÍHO TERÉNU


SROVNÁVACÍ ROVINA

STANIČENÍ [km/m]
D[mm]–MATERIÁL–DÉLKA[m]
SKLON[?]-DÉLKA[m]
ULOŽENÍ

(c)AutoPEN Liberec, tel:481120160, autopen@volny.cz

Moravská Třebová
hrubé terénní úpravy (po skyce ornice tl. 35 cm)
9.33

Vb Vb

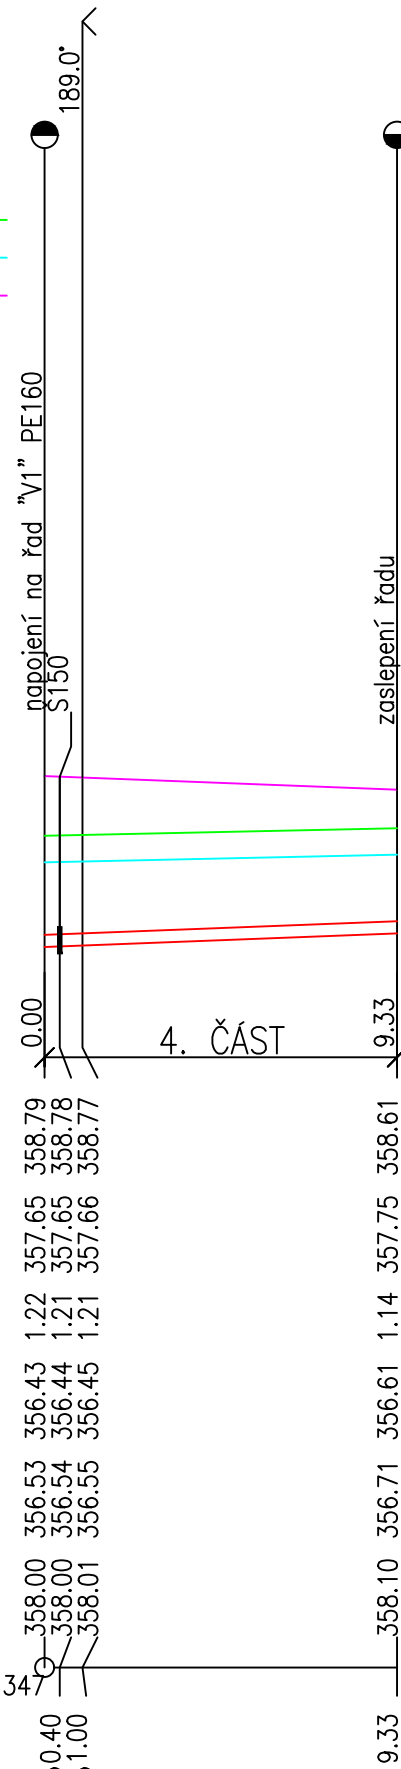

D160–Dvouvrstvé potrubí PE 100 RC –9.33
19.3–9.33
Výkop rýhy, podsyp a obsyp

potrubí, zásyp rýhy štěrkodrtí frakce 0–63 mm
nebo jiným vhodným materiálem

Název stavby: ZTV - MORAVSKÁ TŘEBOVÁ - LOKALITA JIHOZÁPAD				
1.ETAPA - 3-5. ČÁST				
Místo stavby: k.ú. Moravská Třebová				
Stavebník: Město Moravská Třebová, nám. T.G. Masaryka 32/29, Moravská Třebová 571 01				
Generální projektant: APOLO CZ s.r.o. , Tyršova 155, 572 01 Polička		 APOLO CZ s.r.o. Tyršova 155, 572 01 Polička + 420 441 722 204 apolo@apolocz.cz www.apolocz.cz		
Autor návrhu: Ing. Ivo Junek				
HIP: Ing. Martin Kozáček				
Číslo zakázky P0220				
Projektant části: Petr Dobroucký Nerudova 1419/84, 571 01 Moravská Třebová			Autorizační razítko:	
Hlavní projektant: Ing. Ivo Junek				
Kreslil: Petr Dobroucký				
Zodp. projektant: Petr Dobroucký				
Kraj: Pardubický	Formát 2x A4	Číslo zakázky: 38/2023		
Stav. úřad: Moravská Třebová	Revize: 00	Datum 11/2023		
Stupeň PD: DOKUMENTACE PRO PROVEDENÍ STAVBY				
Stavební objekt: SO 104 - VODOVOD 3.,4. A 5. ČÁST		Označení přílohy: D.104/107		Číslo paré:
Obsah přílohy: PODÉLNÝ PROFIL "V1-7"		Měřítko: 1:200/100		