



Uložení potrubí ve výkopu

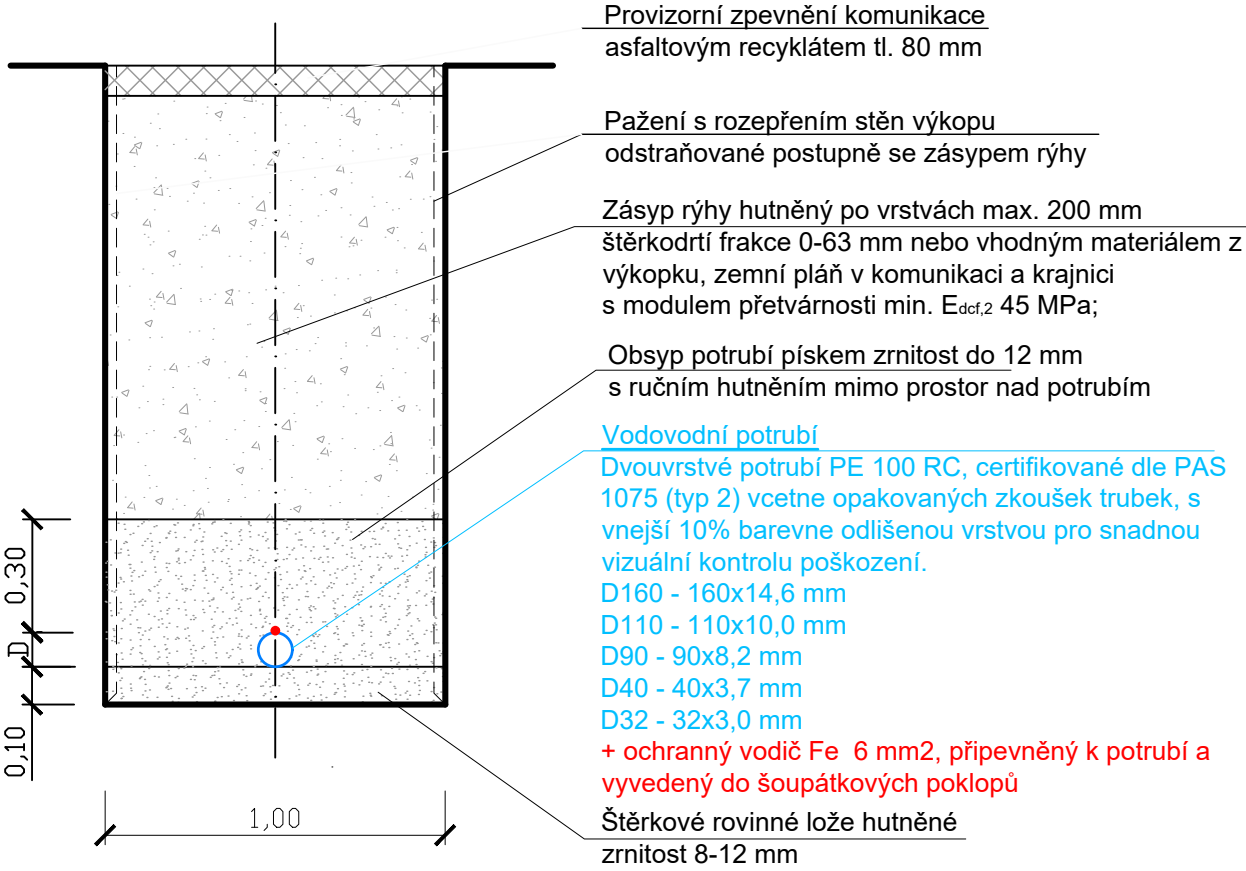

Nejmenší šířka výkopu zapažené rýhy (ŠV) dle ČSN 73 3055 a ČSN EN 1610				
Potrubí DN	Nehutněný obsyp potrubí			Hutněný obsyp potrubí
	Hloubka výkopu			
	do 1,75 m	do 4,00 m	nad 4,00 m	
150	0,90	1,00	1,10	1,00
200	0,90	1,00	1,10	1,05
250	0,90	1,00	1,10	1,10
300	0,95	1,00	1,10	1,15
400	1,25	1,25	1,25	1,35
500	1,35	1,35	1,35	1,45
600	1,45	1,45	1,45	1,55

Konečná oprava místní asfaltové komunikace

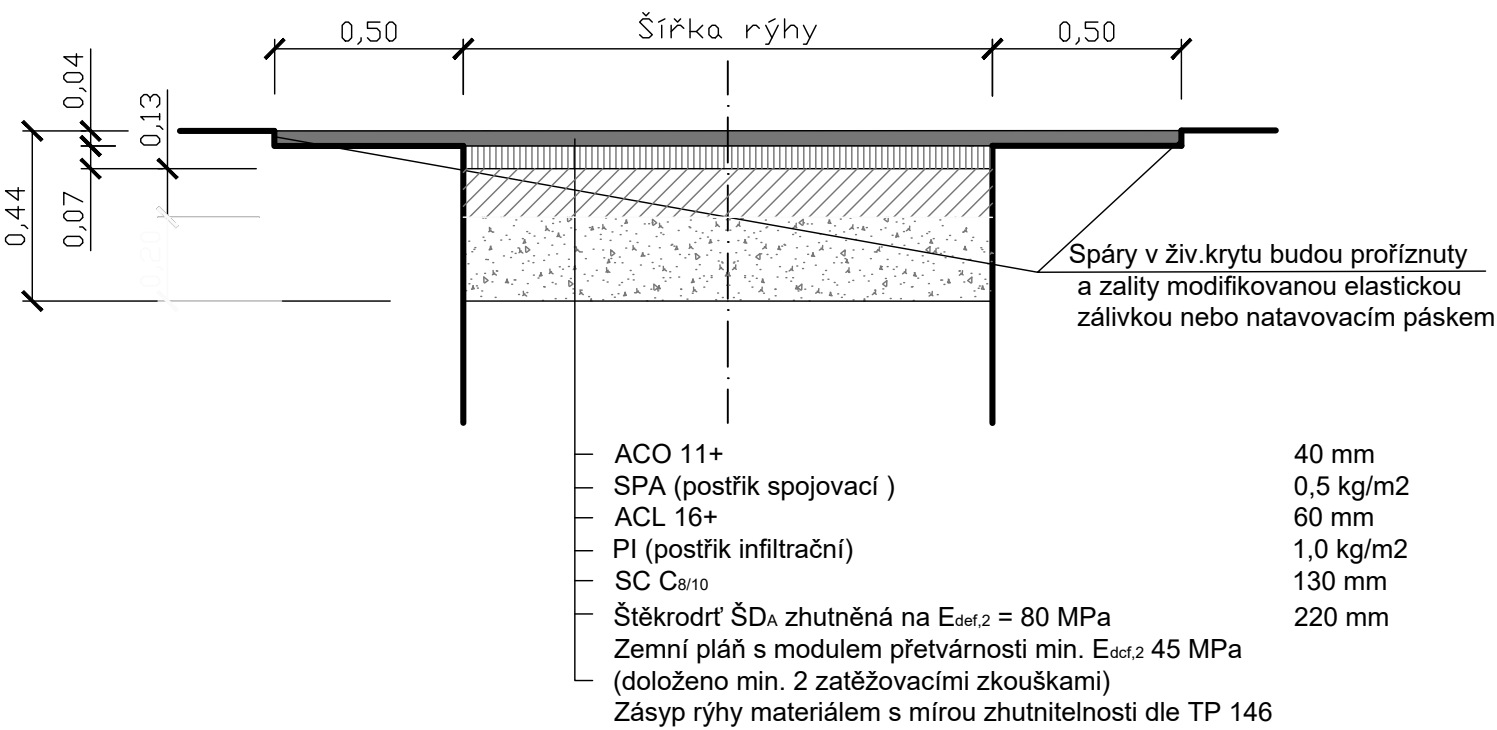

POZNÁMKA

Uložení potrubí a úprava komunikace platí přiměřeně i pro přípojky vody.
Konečná úprava komunikace bude upřesněna investorem a technickými službami města v
závislosti na následné rekonstrukci komunikace.

Název stavby: ZTV - MORAVSKÁ TŘEBOVÁ - LOKALITA JIHOZÁPAD				
1.ETAPA - 3-5. ČÁST				
Místo stavby: k.ú. Moravská Třebová				
Stavebník: Město Moravská Třebová, nám. T.G. Masaryka 32/29, Moravská Třebová 571 01				
Generální projektant: APOLO CZ s.r.o., Tyršova 155, 572 01 Polička		 APOLO CZ s.r.o. Tyršova 155, 572 01 Polička + 420 441 722 204 apolo@apolocz.cz www.apolocz.cz		
Autor návrhu: Ing. Ivo Junek				
HIP: Ing. Martin Kozáček				
Číslo zakázky P0220				
Projektant části: Petr Dobroucký Nerudova 1419/84, 571 01 Moravská Třebová		Autorizační razítko:		
Hlavní projektant: Ing. Ivo Junek				
Kreslil: Petr Dobroucký				
Zodp. projektant: Petr Dobroucký				
Kraj: Pardubický	Formát 2x A4	Číslo zakázky: 38/2023	Označení přílohy: D.104/110	Číslo paré:
Stav. úřad: Moravská Třebová	Revize: 00	Datum 11/2023		
Stupeň PD: DOKUMENTACE PRO PROVEDENÍ STAVBY				
Stavební objekt: SO 104 - VODOVOD 3.,4. A 5. ČÁST			Měřítka: 1:20	
Obsah přílohy: VZOROVÉ ŘEZY				