


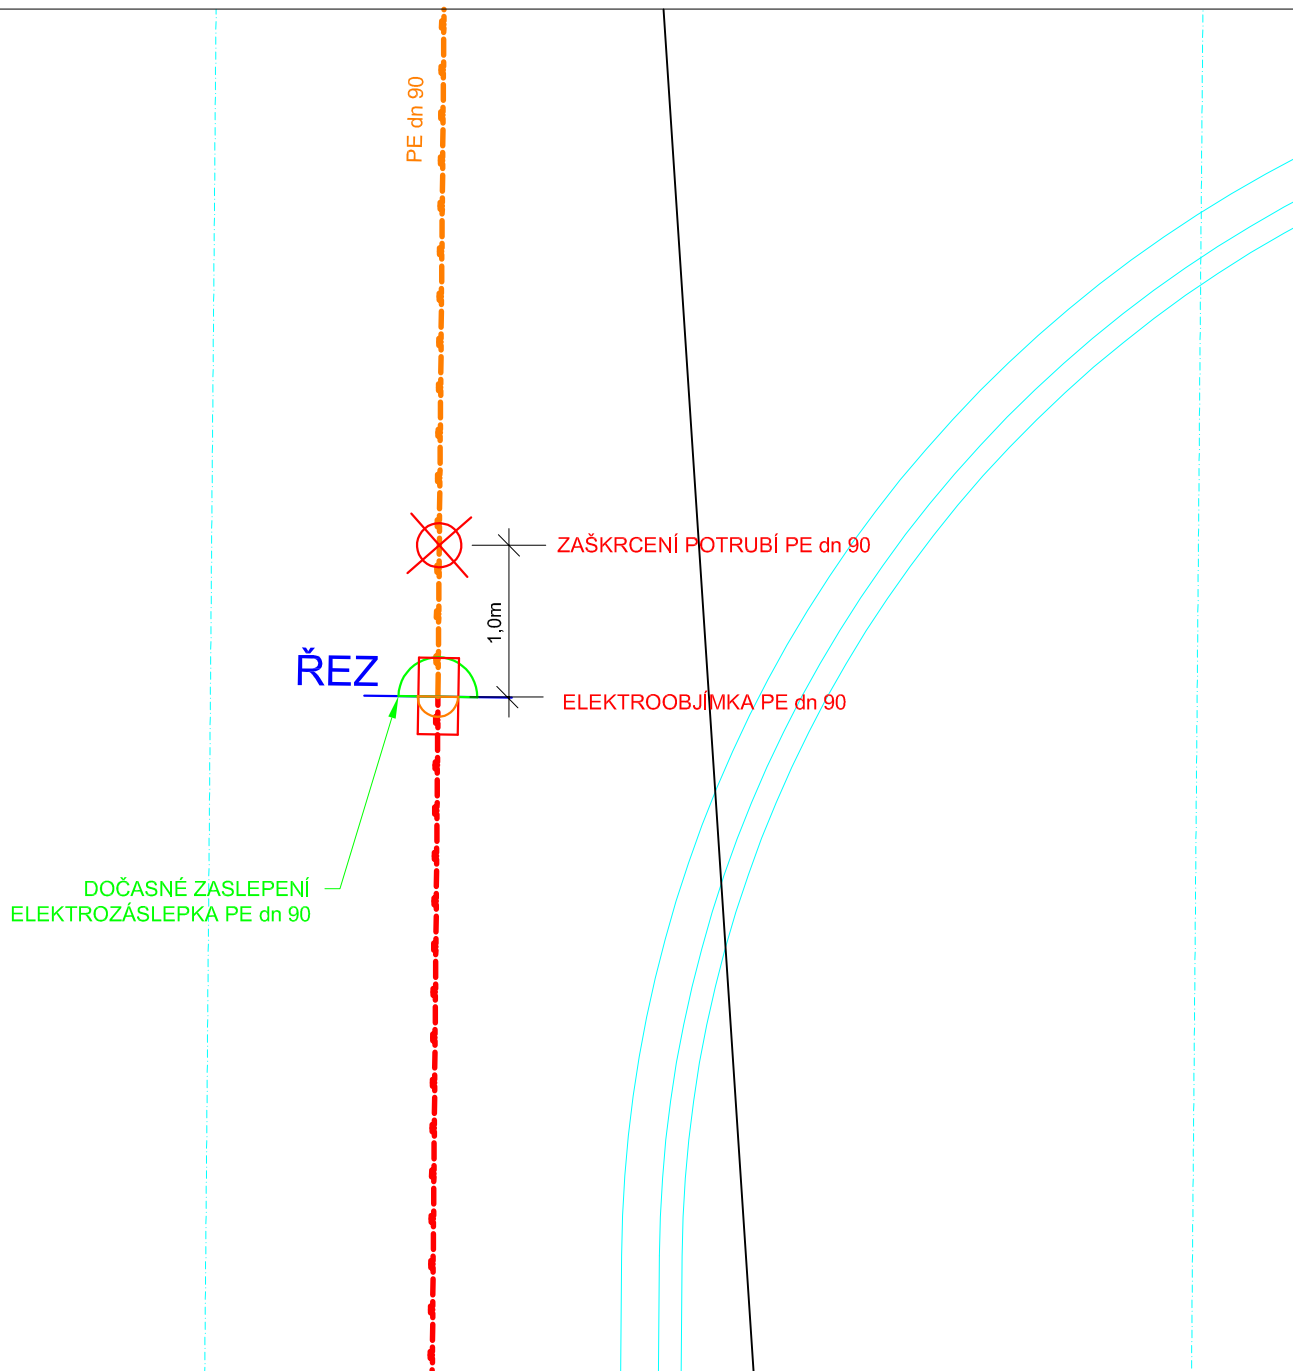

LEGENDA SÍTÍ:

- NAVRŽENÝ STL PLYNOVOD
 STL PLYNOVOD zprovozněný v rámci stavby MT, lokalita JZ - řadové domy

Potrubí nového plynovodu bude odvědušněno přes HUP jednotlivých přípojek a odvědušňovací armaturu osazenou na konci řadu PŘ4.

ZODP.PROJEKTANT: Ing. Lenka Mencová		JAFIS s.r.o. MORAVSKÁ 786, 570 01 LITOMYŠL IČO 25963244 TEL: 461540880, FAX: 461542807		
VYPRACOVAL: Ing. Lenka Mencová				
KATASTRÁLNÍ UZEMÍ: Moravská Třebová				
INVESTOR: Město Moravská Třebová		ČÍSLO ZAKÁZKY:	23-12-12	
ZTV - MORAVSKÁ TŘEBOVÁ - LOKALITA JIHOZÁPAD - I. ETAPA - 3.- 5.část SO 105 - STL PLYNOVOD A PŘÍPOJKY		STUP. DOKUM.:	DPS	
		DATUM:	12/2023	
		SVAZEK:	D	
OBSAH VÝKRESU:	PROPOJ	MĚŘÍTKO: 1:100	ČÍSLO VÝKRESU: D.105.04	PARÉ: