


ZÁKLAD STOŽÁRU

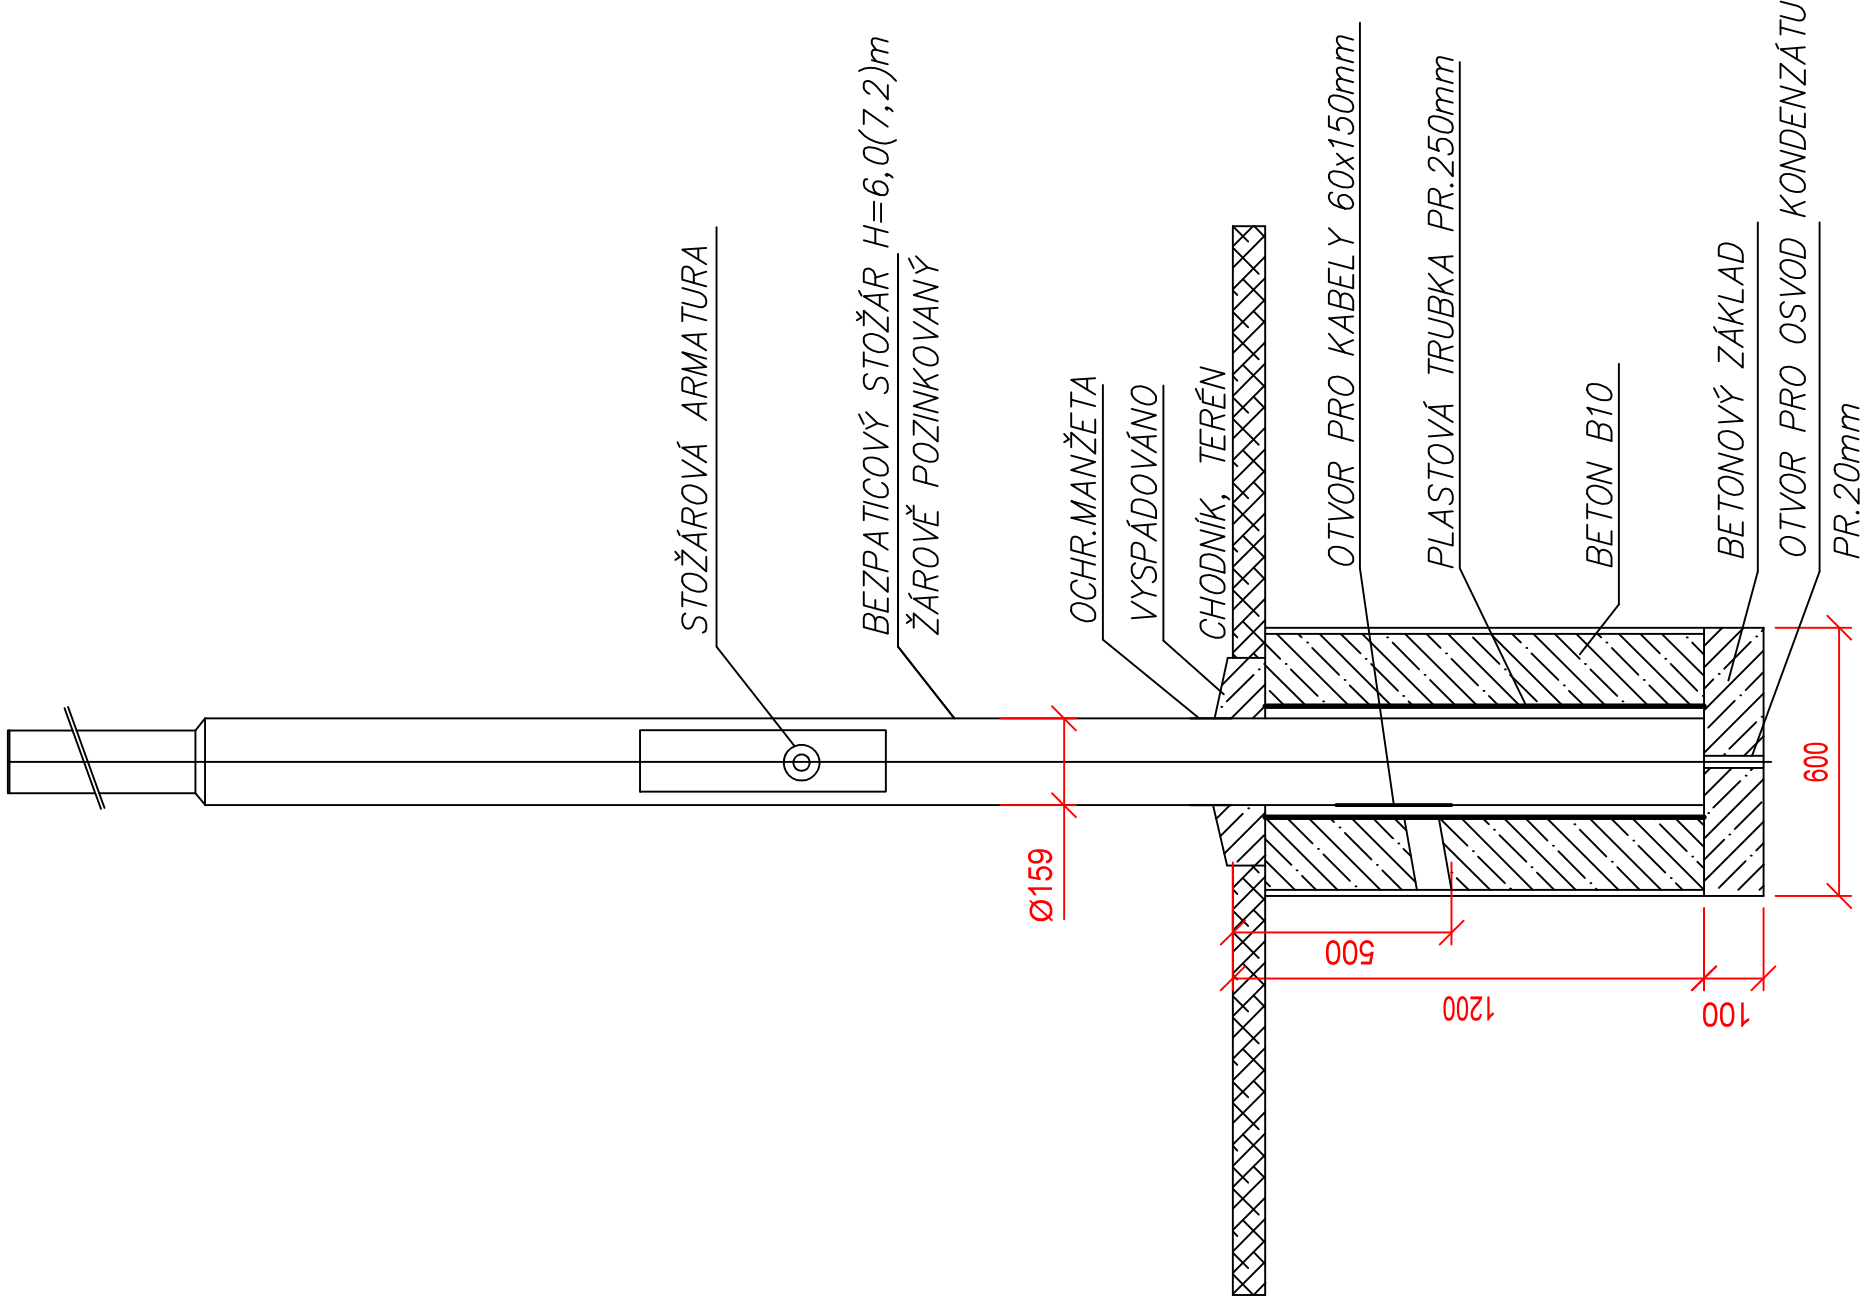

Název stavby: ZTV - MORAVSKÁ TŘEBOVÁ - LOKALITA JIHOZÁPAD	
Místo stavby: k.ú. Moravská Třebová	
Stavebník: Město Moravská Třebová, nám. T.G. Masaryka 32/29, Moravská Třebová 571 01	
Generální projektant: APOLO CZ s.r.o., Tyršova 155, 572 01 Polička	 APOLO CZ s.r.o. Tyršova 155, 572 01 Polička + 420 441 722 204 apolo@apolecz.cz www.apolecz.cz
Autor návrhu: Ing. Ivo Junek	
HIP: Ing. Martin Kozáček	
Číslo zakázky P0220	
Projektant části: Ing. Petr Hasenöhrl Antonína Slavička 691/44b, 568 02 Svitavy	Autorizační razítko:
Hlavní projektant: Ing. Petr Hasenöhrl	
Kreslí: Ing. Petr Hasenöhrl	
Zodp. projektant: Ing. Petr Hasenöhrl	
Kraj: Pardubický	
Stav. úřad: Moravská Třebová	
Stupeň PD: DOKUMENTACE PRO PROVEDENÍ STAVBY	Číslo paré: D.107.4.
Stavební objekt: SO 107 - VEŘEJNÉ OSVĚTLENÍ 1.ETAPA - 3-5.ČÁST	
Obsah přílohy: STOŽÁR - ZÁKLAD	Měřítko: -