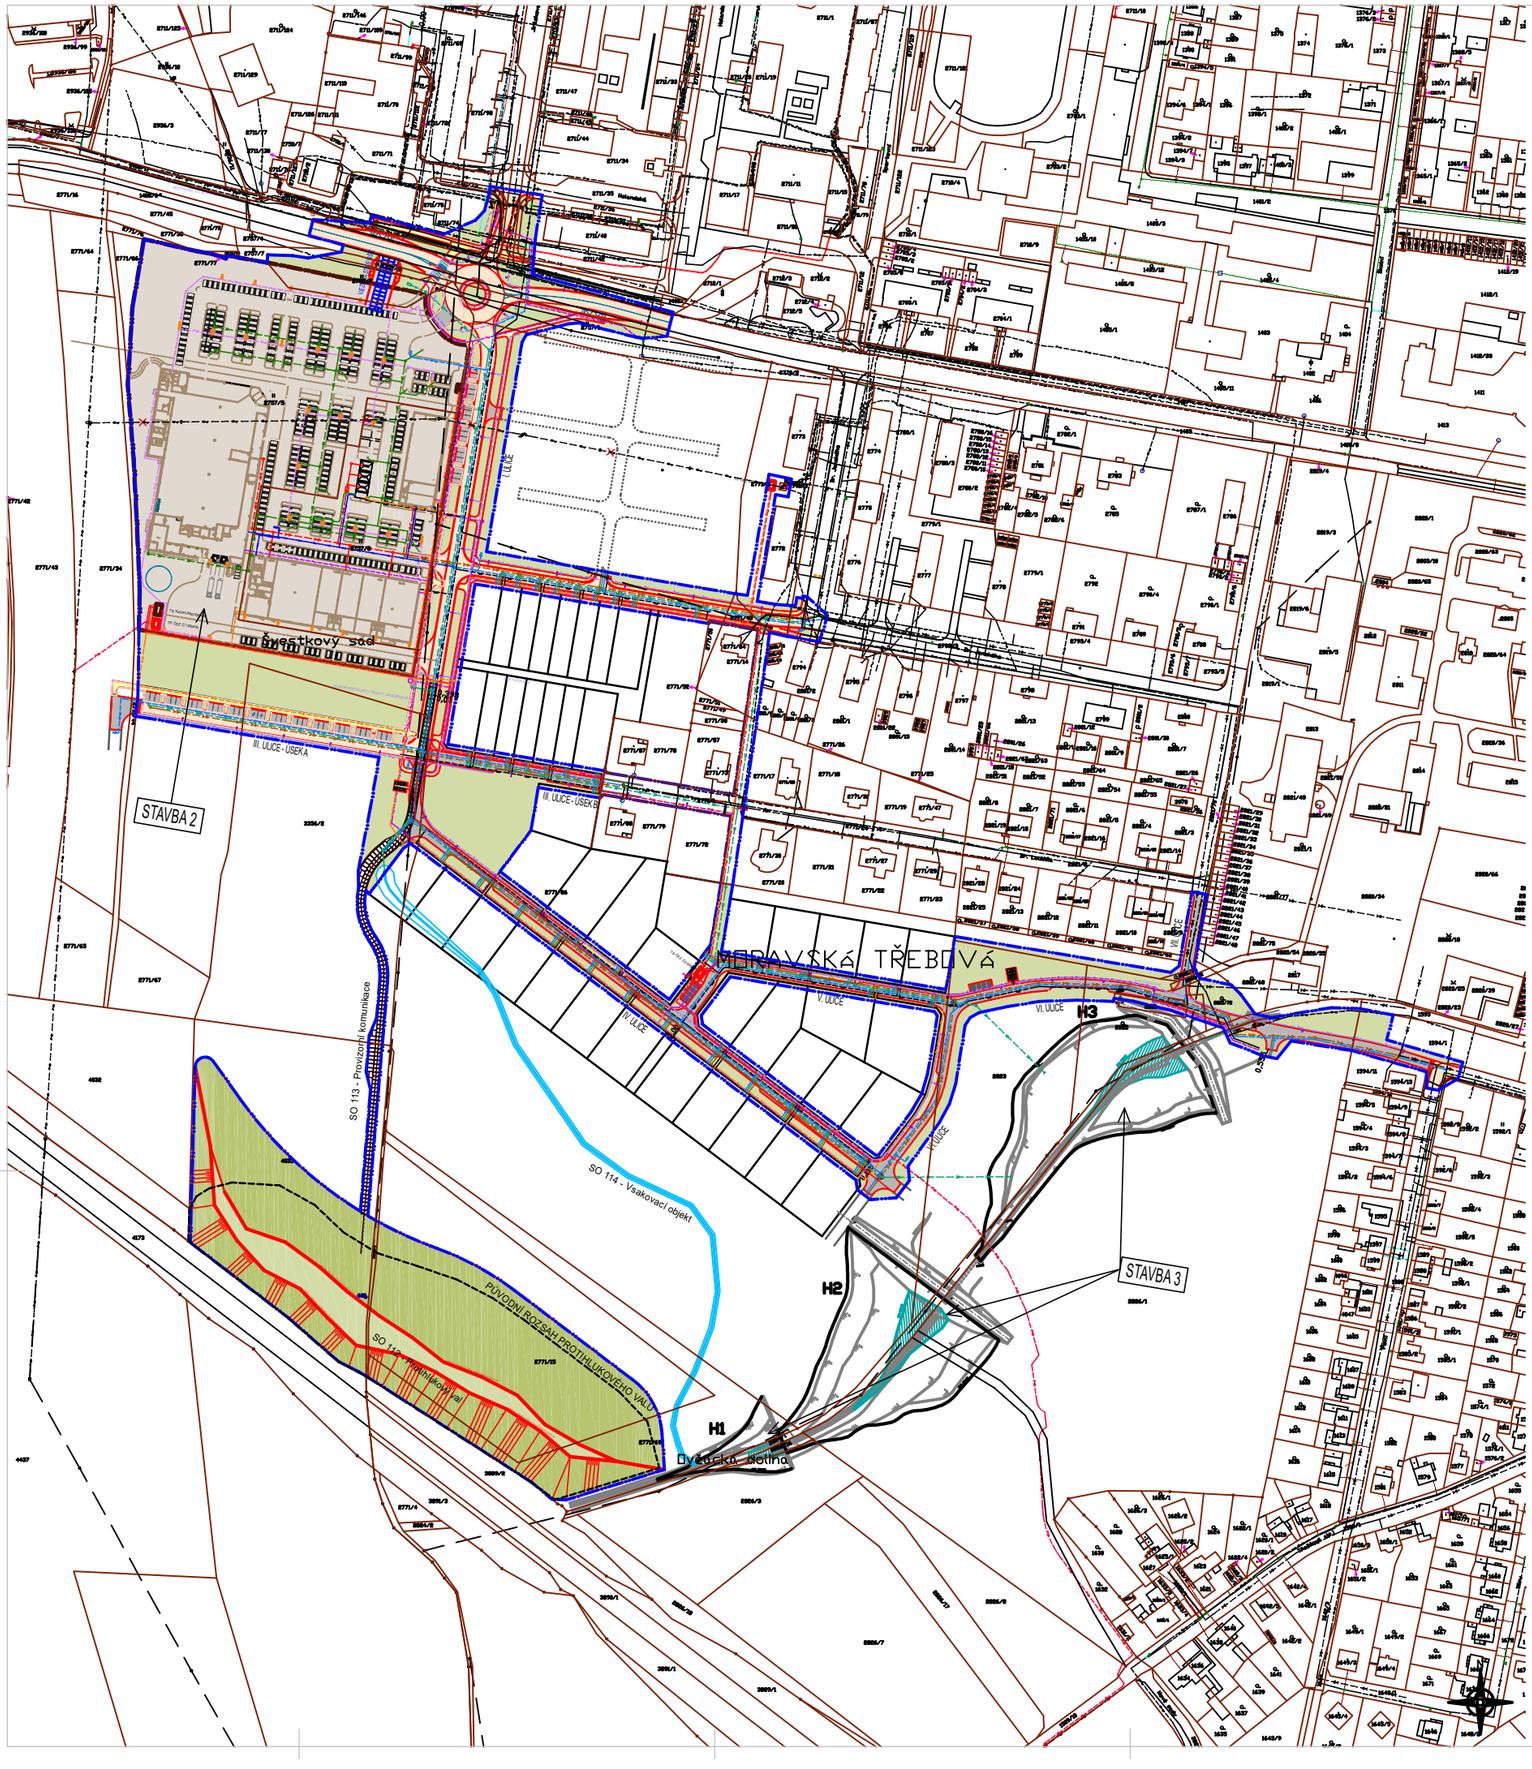

SOUPIS STAVEB V LOKALITĚ MORAVSKÁ TŘEBOVÁ - JIHOZÁPAD

STAVBA 1: ZTV - MORAVSKÁ TŘEBOVÁ - LOKALITA JIHOZÁPAD

SOUPIS STAVEBNÍCH OBJEKTŮ:

- SO 101 Příprava území a HTÚ
- SO 102 Splašková kanalizace
- SO 103 Dešťová kanalizace
- SO 104 Vodovod
- SO 105 Plynovod
- SO 106 Přeložka VN, rozvody VN, trafostanice, rozvody NN
- SO 107 Veřejné osvětlení
- SO 108 Rozvody CETIN
- SO 109 Komunikace
- SO 110 Sadové úpravy
- SO 111 Objekty odpadového hospodářství
- SO 112 Protihlukový val
- SO 113 Provizorní komunikace
- SO 114 Vsakovací objekt

LEGENDA PLOCH:

- NÁVRH - STAVBA 1
- NÁVRH DĚLENÍ PARCEL
- VÝHLEDOVÝ PROJEKT
- HRANICE STAVBY 1
- VOZOVKA - ASFALTOVÝ POVRCH
- CHODNÍKOVÉ PLOCHY - BET. DLAŽBA 10/20 TL. 60MM, BARVA PŘÍRODNÍ ŠEDÁ
- CHODNÍKOVÉ PLOCHY - MLAT
- PARKOVACÍ STÁNÍ - BET. DLAŽBA 10/20 TL. 80MM, BARVA ANTRACIT
- PARKOVACÍ STÁNÍ - BET. DLAŽBA 10/20 TL. 80MM, BARVA PŘÍRODNÍ ŠEDÁ
- VAROVNÉ A SIGNÁLNÍ PÁSY - BET. DLAŽBA 10/20 S RELIÉFNÍM POVRCHEM, TL. 60MM - CHODNÍK, TL. 80MM - VZEZDY, BARVA ČERVENÁ
- VOZOVKA - BETONOVÝ POVRCH
- ZELEŇ - TRAVNATÁ PLOCHA ROZPROSTŘENÍ ORNICE V TL. 150MM, OSETÍ TRAVNÍM SEMENEM

STAVBA 2: NÁKUPNÍ CENTRUM MORAVSKÁ TŘEBOVÁ

SOUPIS STAVEBNÍCH OBJEKTŮ:

- SO 201 Příprava území a HTÚ
- SO 202 Prodejna Kaufland
- SO 203 Retail
- SO 204 Prodejna autodoplňků
- SO 205 Myčka automobilů
- SO 206 Samoobslužné schránky zásilkových služeb
- SO 207 Reklamní zařízení
- SO 208 Areálové komunikace
- SO 209 Splašková kanalizace
- SO 210 Dešťová kanalizace
- SO 211 Vodovod
- SO 212 Přípojka VN + trafostanice + přípoky NN
- SO 213 Venkovní osvětlení
- SO 214 Vedení CETIN
- SO 215 Sadové úpravy

LEGENDA PLOCH:

- NÁVRH - STAVBA 2
- HRANICE STAVBY 2

STAVBA 3: SOUSTAVA SUCHÝCH RETENČNÍCH NÁDRŽÍ H1 - H3

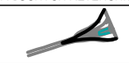

SOUVISEJÍCÍ INVESTICE:
OBCHODNÍ CENTRUM MORAVSKÁ TŘEBOVÁ
Jihozápad v Moravské Třebové - STAVBA 2

PODMIŇUJÍCÍ IVESTICE (PRO 2.ETAPU STAVBY):
Soustava suchých retenčních nádrží H1 - H3 - STAVBA 3

LEGENDA NAVRŽENÝCH INŽENÝRSKÝCH SÍTÍ:

- SPLAŠKOVÁ KANALIZACE - STAVBA 1
- SPLAŠKOVÁ KANALIZACE - STAVBA 2
- DEŠŤOVÁ KANALIZACE - STAVBA 1
- DEŠŤOVÁ KANALIZACE - STAVBA 2
- VODOVOD - STAVBA 1
- VODOVOD - STAVBA 2
- STL PLYNOVOD
- NAVRŽENÉ SDĚLOVACÍ VEDENÍ
- PODZ.KABEL.VEDENÍ VN 22 kV
- PODZ.KABEL.VEDENÍ NN
- PODZ.KABEL.VEDENÍ NN-OSVĚTLENÍ - STAVBA 1
- SVÍTIDLA VENKOVNÍHO OSVĚTLENÍ - STAVBA 1
- PODZ.KABEL.VEDENÍ NN-OSVĚTLENÍ - STAVBA 2
- SVÍTIDLA VENKOVNÍHO OSVĚTLENÍ - STAVBA 2

LEGENDA STÁVAJÍCÍCH INŽENÝRSKÝCH SÍTÍ:

- STÁV.NADZ.VEDENÍ VN 22kV ZACHOVANÉ
- STÁV.NADZ.VEDENÍ VN 22kV RUŠENÉ
- STÁV.PODZ.KABEL.VEDENÍ VN 22kV
- STÁV.PODZ.KABEL.VEDENÍ NN
- STÁV.NADZ.VEDENÍ NN
- STÁV.PODZ.KABEL.VEDENÍ V.O.
- STÁVAJÍCÍ JEDNOTNÁ KANALIZACE
- STÁVAJÍCÍ VODOVOD
- STÁVAJÍCÍ STL PLYNOVOD
- STÁVAJÍCÍ NTL PLYNOVOD
- STÁVAJÍCÍ SDĚLOVACÍ VEDENÍ

Název stavby:
ZTV MORAVSKÁ TŘEBOVÁ - LOKALITA JIHOZÁPAD

Místo stavby:
k.ú. Moravská Třebová

Stavebník:
Město Moravská Třebová, nám. T.G. Masaryka 32/29, Moravská Třebová 571 01

Generální projektant:	**APOLO CZ s.r.o.**, Tyršova 155, 572 01 Polička	APOLO CZ s.r.o. Tyršova 155, 572 01 Polička +420 461 722 224 apolo@apolocz.cz www.apolocz.cz
Autor návrhu:	Ing. Ivo Juřek	
HIP:	Ing. Martin Kozáček	
Číslo zakázky:	P2220	

Projektant části:	**Ing. Ivo Juřek**, Okružní IV 718, 569 43 Jevíčko		Autorizační razítko:
Hlavní projektant:			
Kreslil:	Ing. Gabriela Liberdová		
Zodp. projektant:	Ing. Ivo Juřek		
Kraj:	Pardubický	Formát:	Číslo zakázky: XXXX
Obec, část:	Moravská Třebová	Revize: 00	Datum: 04/2022
Stupeň PD:	**DOKUMENTACE PRO STAVEBNÍ POVOLENÍ**		

Hlavní výkres výkresů:	Označení přílohy: **C.2**	Číslo pare.
Obsah přílohy: **KATASTRÁLNÍ SITUAČNÍ VÝKRES**	Měřítko: **1:1000**	