


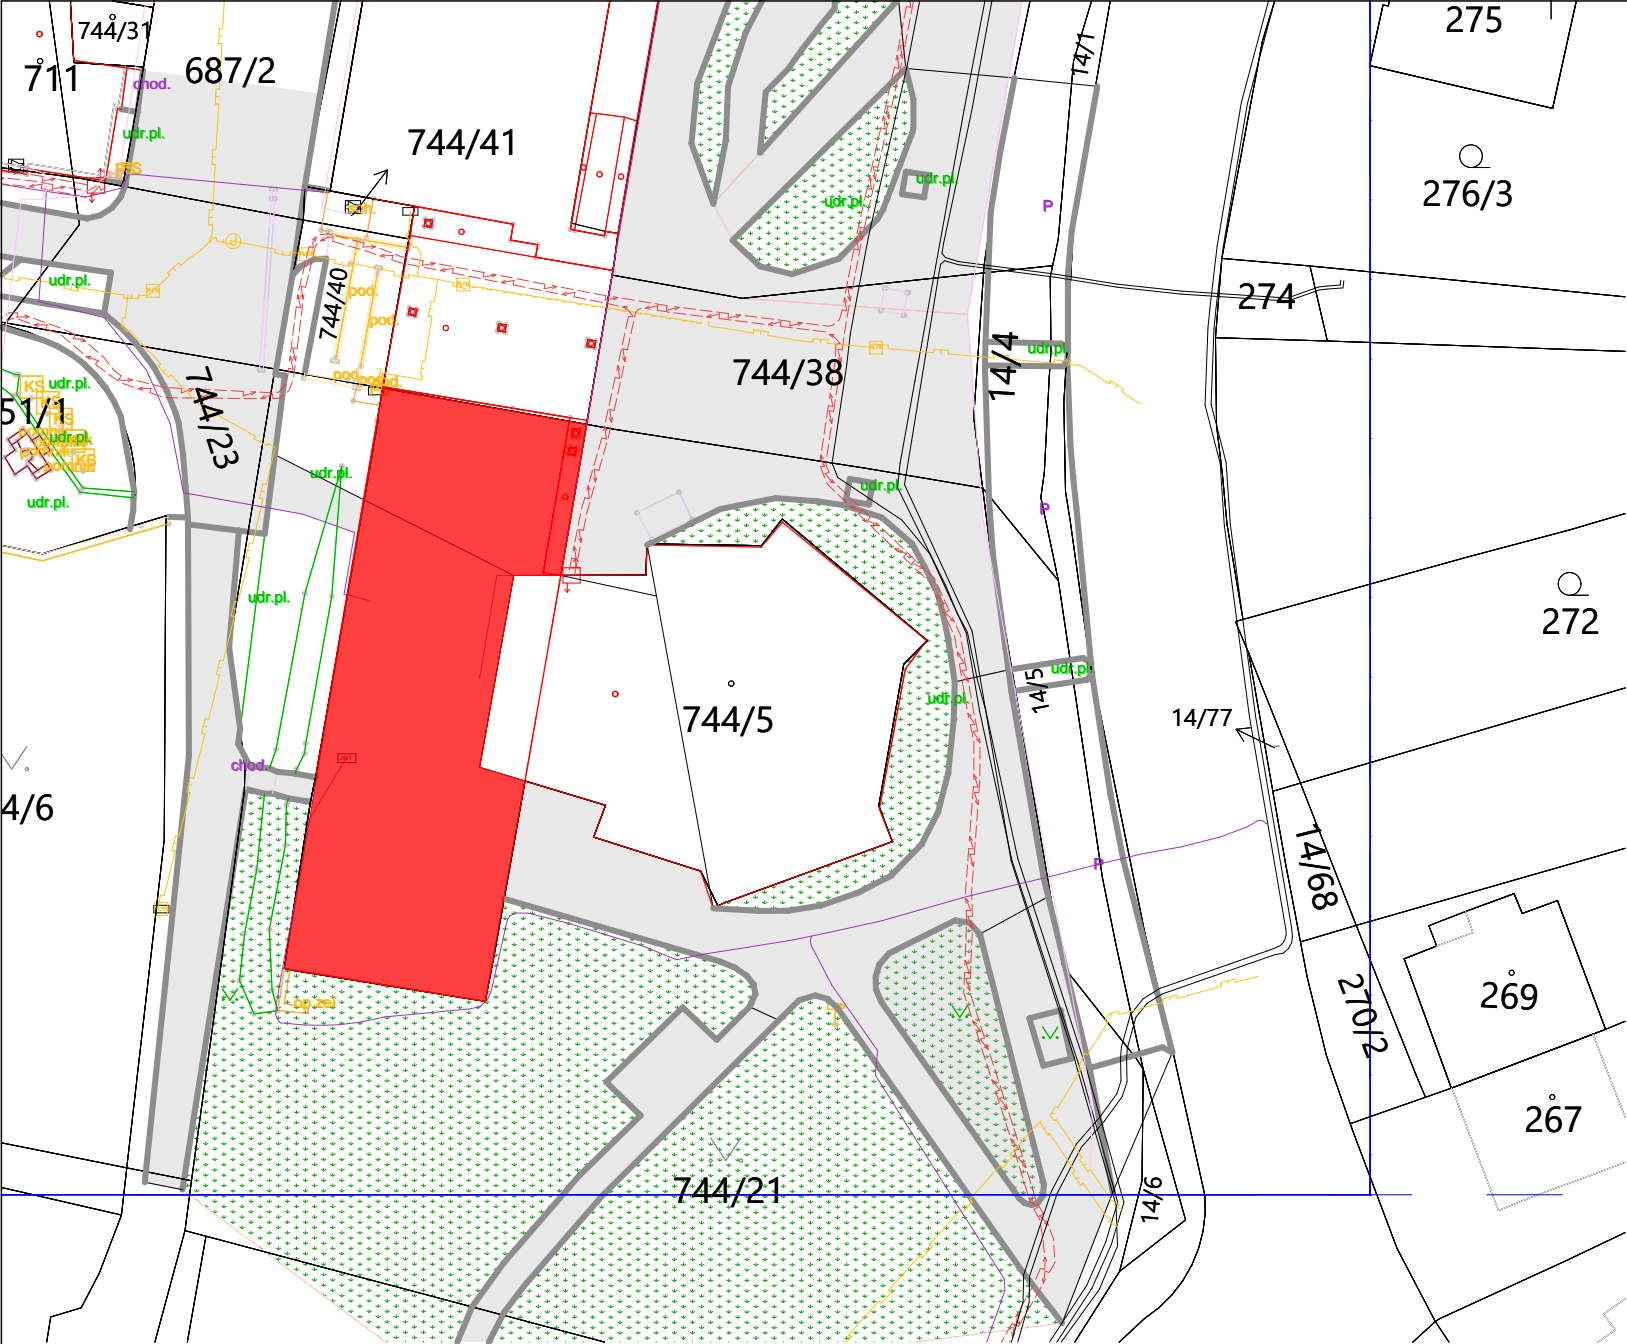

LEGENDA ZNAČEK


- HRANICE DLE KATASTRU NEMOVITOSTÍ
- 612/51 PARCELNÍ ČÍSLA DLE KATASTRU NEMOVITOSTÍ
- EL. VEŘEJNÉ VEDENÍ
- PODZEMNÍ KABELOVÉ VEDENÍ
- PLYNOVODNÍ VEŘEJNÉ VEDENÍ

LEGENDA PLOCH

- OBJEKTY KDE BUDE PROVÁDĚNA REKONSTRUKCE

POZNÁMKY

- TATO PROJEKTOVÁ DOKUMENTACE SLOUŽÍ PRO ÚČELY VYDÁNÍ SPOLEČNÉHO POVOLENÍ
- VEŠKERÁ STAVEBNÍ ČINNOST BUDE PROVÁDĚNA DLE TECHNOLOGICKÝCH PŘEDPISŮ A POSTUPŮ JEDNOTLIVÝCH VÝROBCŮ
- VEŠKERÉ INŽENÝRSKÉ SÍTĚ JE NUTNO VYTYČIT PŘED ZAHÁJENÍM VÝKOPOVÝCH PRACÍ ZA PŘÍTOMNOSTI JEJICH SPRÁVCŮ
- ZE SKUTEČNÉ POLOHY STÁVAJÍCÍCH INŽENÝRSKÝCH SÍTÍ MŮŽE VYPLYNOUT NUTNOST DÍLČÍCH ZMĚN TRAS
- PŘI SOUBĚHU A KŘÍŽENÍ INŽENÝRSKÝCH SÍTÍ NUTNO DODRŽET ODSTUPOVÉ VZDÁLENOSTI INŽENÝRSKÝCH SÍTÍ DLE ČSN 73 6005
- PROJEKTOVÁ DOKUMENTACE ČOV BUDE POVOLENA SAMOSTATNĚ
- HRANA BETONOVÝCH ZÁKLADŮ OPLOCENÍ BUDE MINIMÁLNĚ 30 CM OD KNN, NAD KABELEM BUDE JEN NADZEMNÍ, NENOSNÁ ČÁST
- ZEMNÍ PRÁCE DO 1 M OD KABELU MUSÍ BÝT PROVÁDĚNY ZÁSADNĚ RUČNĚ, BEZ MECHANIZACE

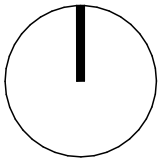

0,000 = 000,000 m n. m. B.p.v., souřadnicový systém JTSK

generální projektant		projektant dílčí části		autorizace a číslo paré	
PROJEKCE PROJEKCE 21 Brno s.r.o. Veslařská 595/81 637 00 Brno-Jundrov tel: +420 603 792 699 email: info@projekce.cz www.projekce21.cz					
zodp. projektant		Ing. Radim Kučera			
HIP	Ing. Radim Kučera	vypracoval	Ing. Tomáš Hort		
architekt	-	kontroloval	-		
stavebník		Statuární město Brno, Dominikánské nám. 196/1, 602 00, Brno, MČ Brno - Jundrov			
místo stavby		Veslařská 56, Brno Jundrov		formát	420x297
název stavby		Rekonstrukce střechy objektu Veslařská 56		datum	3/2025
				stupeň	DPS
				zakázkové číslo	2024066
stavební objekt		SO01		měřítko	1:500, 1:50
dílčí část		Situace		revize	
název dokumentu		KATASTRÁLNÍ KOORDINAČNÍ SITUAČNÍ VÝKRES		číslo přílohy	C.2, C.3