


Pohled jižní

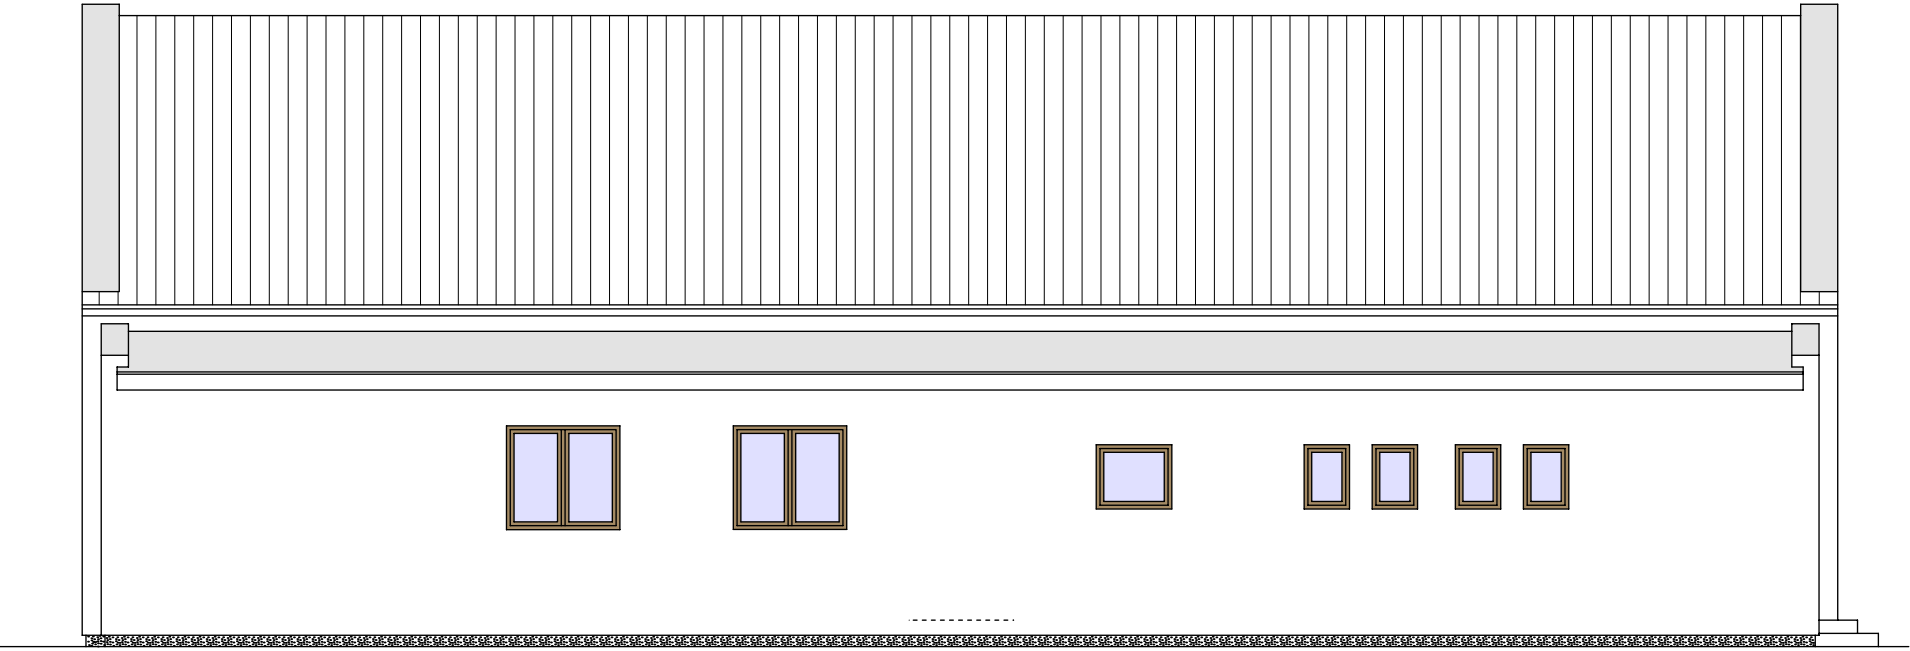

Pohled severní



Pozn.: Barevně neoznačená okna a dveře jsou stávající.

INVESTOR:  Obec Sukorady, Sukorady čp.87, 294 06 Sukorady				
ZODPOVĚDNÝ PROJEKTANT: Ing. Miroslav Balda tel. +420 737 242 322 e-mail: mbalda@seznam.cz			PROJEKTANT:	
STAVBA:  Stavební úpravy a přístavba domu čp.46, 294 06 Sukorady				
OBJEKT:			STUPEŇ:  DSP a DPS	
ČÁST:  D1.1 Architektonicko-stavební řešení			DATUM:  06/2022	
OBSAH:  Pohled jižní a severní			MĚŘÍTKO:  1:100	
Č. PARÉ:	POČET A4:	SOUBOR:	Č. ZAKÁZKY:	Č. PŘÍLOHY:  D1.1 - 10