


Pohled východní

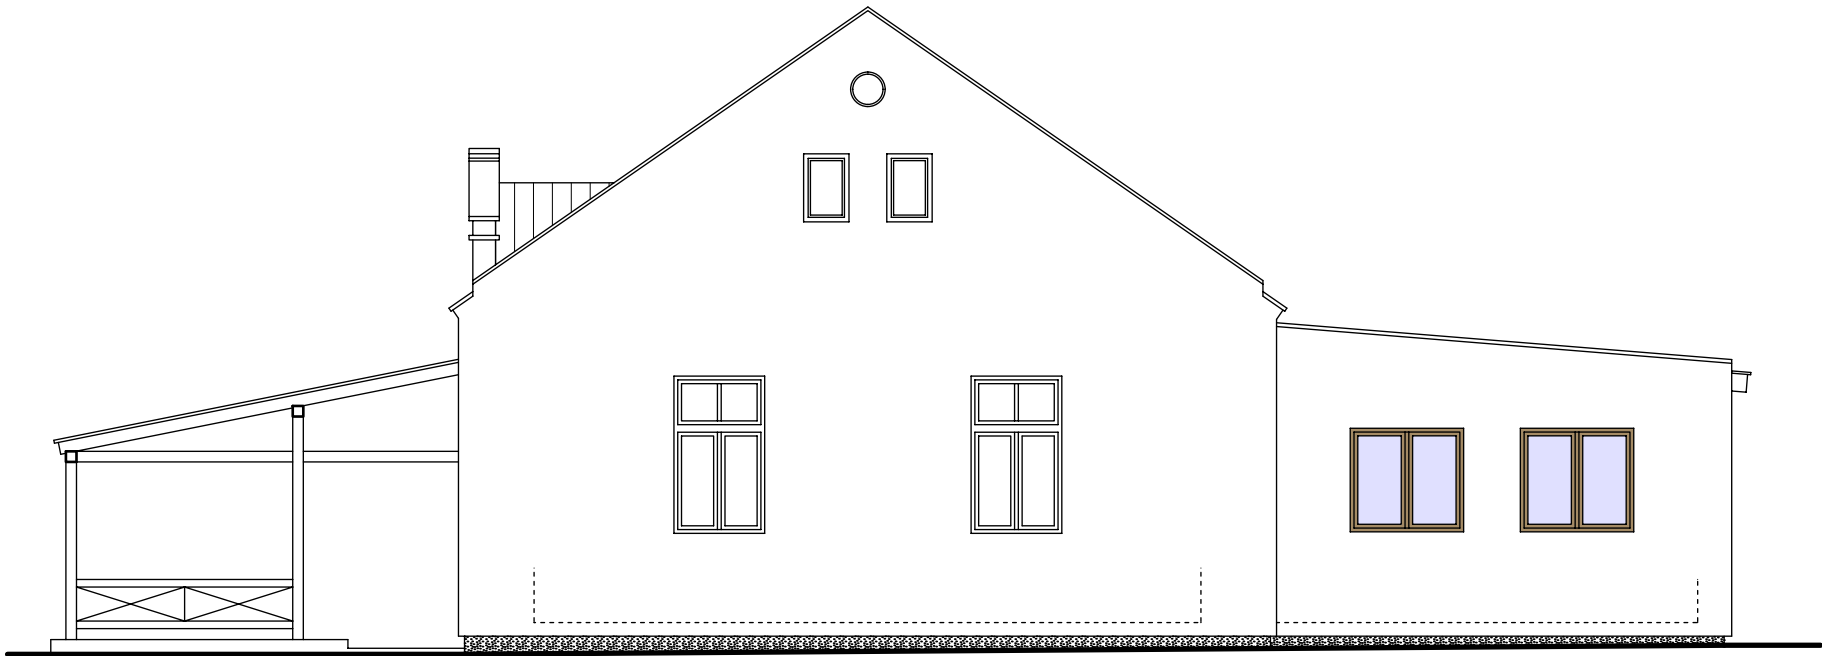

Pohled západní



Pozn.: Barevně neoznačená okna a dveře jsou stávající.

INVESTOR:				
Obec Sukorady, Sukorady čp.87, 294 06 Sukorady				
ZODPOVĚDNÝ PROJEKTANT: Ing. Miroslav Balda tel. +420 737 242 322 e-mail: mbalda@seznam.cz			PROJEKTANT:	
STAVBA: Stavební úpravy a přístavba domu čp.46, 294 06 Sukorady				
OBJEKT:			STUPEŇ: DSP a DPS	
ČÁST: D1.1 Architektonicko-stavební řešení			DATUM: 06/2022	
OBSAH: Pohled východní a západní			MĚŘITKO: 1:100	
Č. PARÉ:	POČET A4:	SOUBOR:	Č. ZAKÁZKY:	Č. PŘÍLOHY: D1.1 - 11