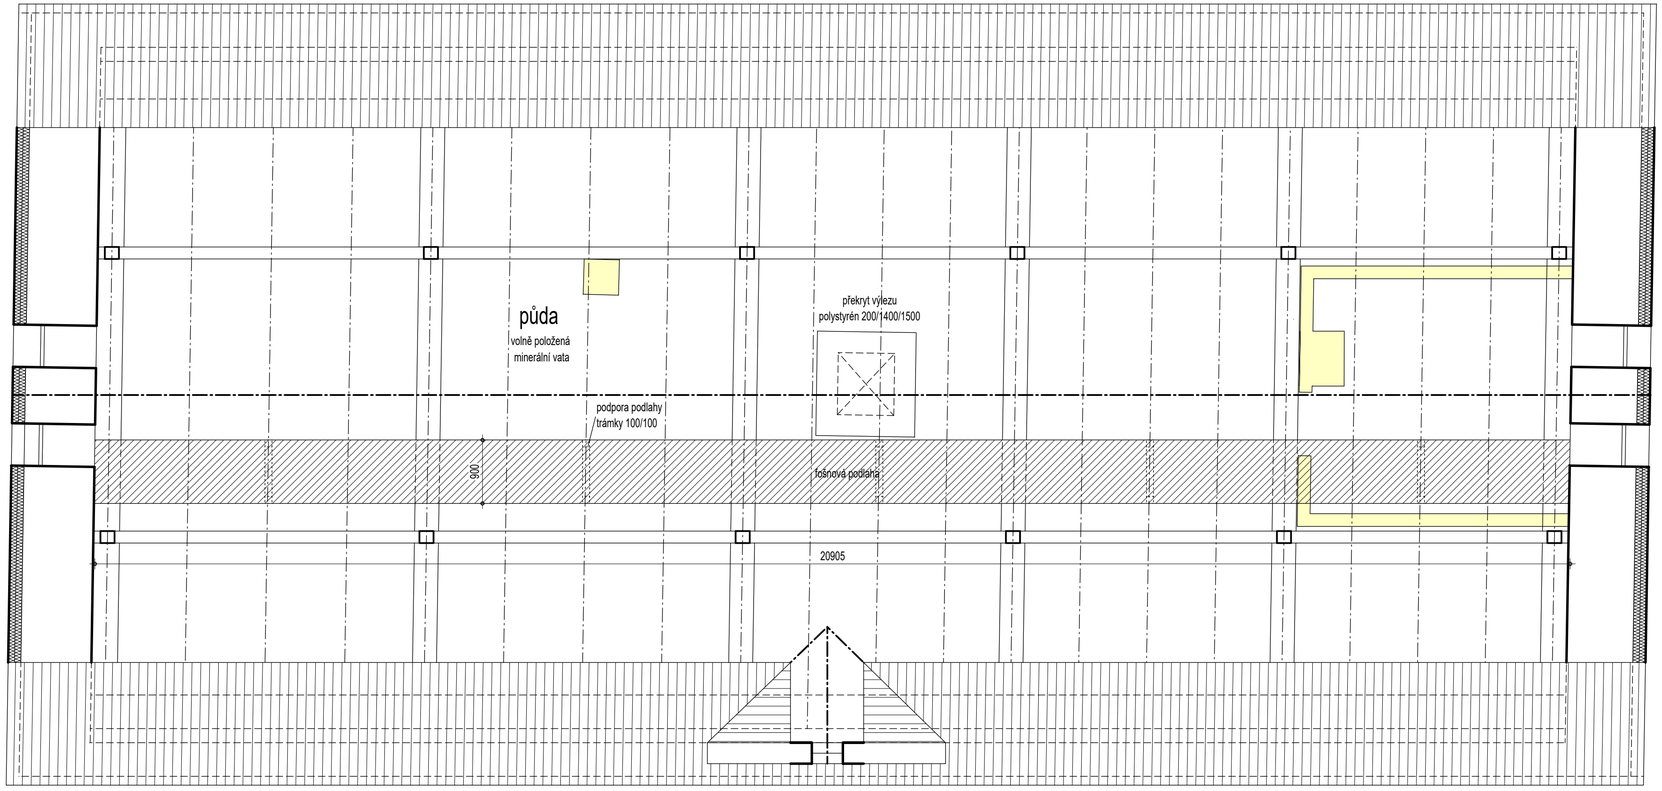


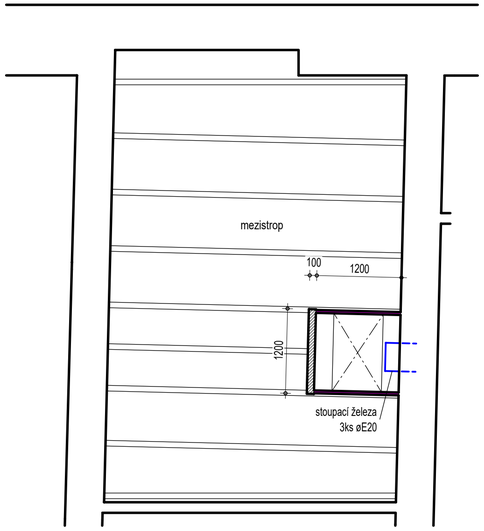


Stávající zdivo
Tepelná izolace
Zdivo bourané
SDK konstrukce

| | | | | |
|---|---|---|---|---|
| INVESTOR: Obec Sukorady, Sukorady čp.87, 294 06 Sukorady | | | | |
| ZODPOVĚDNÝ PROJEKTANT: Ing. Miroslav Balda, tel. +420 737 242 322, e-mail: mbalda@seznam.cz | | | PROJEKTANT: | |
| STAVBA: Stavební úpravy a přístavba domu čp.46, 294 06 Sukorady | | | | |
| OBJEKT: | | | STUPEŇ: DSP a DPS | |
| ČÁST: D1.1 Architektonicko-stavební řešení | | | DATUM: 12/2021 | |
| OBSAH: **Půda, šachta mezistropu** | | | MĚŘÍTKO: 1:50 | |
| Č. PARÉ: | POČET A4: | SOUBOR: | Č. ZAKÁZKY: | Č. PŘÍLOHY: D1.1 - 3 |