


INVESTOR: Obec Sukorady, Sukorady č.p. 87, 294 06 Březno				Ing. Jiří Vacek Svojsíkova 1369 293 01 Mladá Boleslav vacek-jiri@email.cz tel.: +420 737 242 303
HIP Ing. Miroslav Balda	ZODPOVĚDNÝ PROJEKTANT Ing. Jiří Vacek	VYPRACOVAL Ing. Jiří Vacek		
STAVBA: Stavební úpravy a přístavba domu č.p. 46, Sukorady				
OBJEKT:				STUPEŇ: DPS
ČÁST: D.1.1.3 - SILNOPROUDÁ ELEKTROTECHNIKA VČ. BLESKOSVODU				DATUM: 07/2022
OBSAH: ROZVADĚČ R2 PRO TECHNOLOGII KUCHYNĚ				MĚŘÍTKO: -
Č. TISKU:	POČET A4: 4	SOUBOR:	Č. ZAKÁZKY:	Č. VÝKRESU: EL-7


1	2	3	4	5	6	7	8	9	10
---	---	---	---	---	---	---	---	---	----

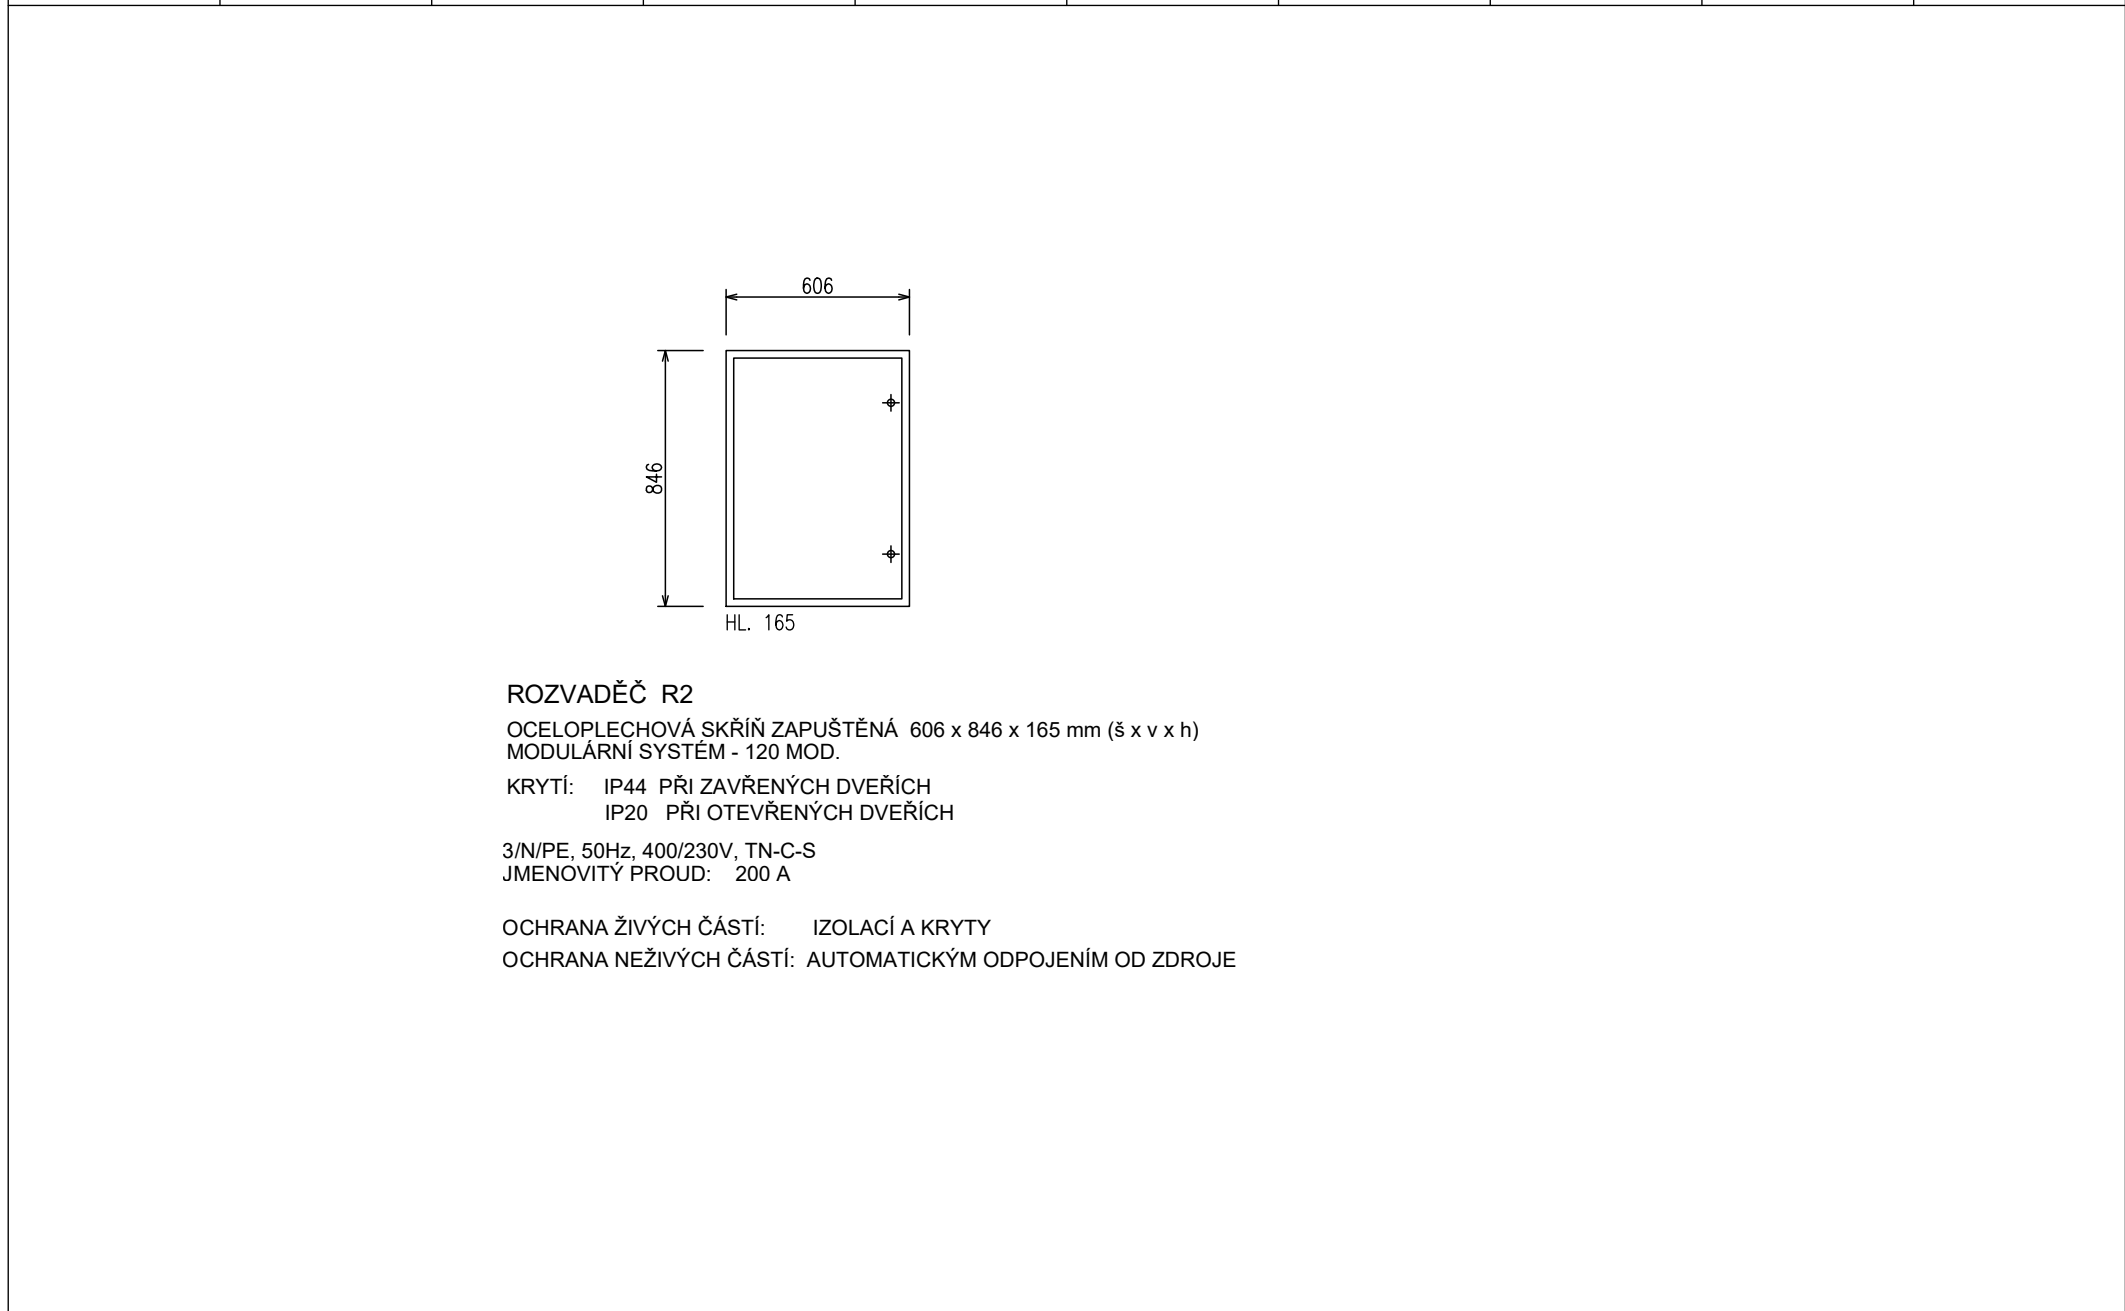


ROZVADĚČ R2
 OCELOPLECHOVÁ SKŘÍŇ ZAPUŠTĚNÁ 606 x 846 x 165 mm (š x v x h)
 MODULÁRNÍ SYSTÉM - 120 MOD.
 KRYTÍ: IP44 PŘI ZAVŘENÝCH DVEŘÍCH
 IP20 PŘI OTEVŘENÝCH DVEŘÍCH
 3/N/PE, 50Hz, 400/230V, TN-C-S
 JMENOVITÝ PROUD: 200 A

 OCHRANA ŽIVÝCH ČÁSTÍ: IZOLACÍ A KRYTY
 OCHRANA NEŽIVÝCH ČÁSTÍ: AUTOMATICKÝM ODPOJENÍM OD ZDROJE

	Datum	07/2022	Akce Staveb. úpravy a přístavba domu čp. 46, Sukorady	Část Silnoproudé rozvody NN ROZVADĚČ R2 SESTAVA	ROZVADĚČ	STRANA 1
	Projektant	Ing. Jiří Vacek			R2	
	Kontroloval	Ing. Jiří Vacek			ZAKÁZKA	
	Soubor					

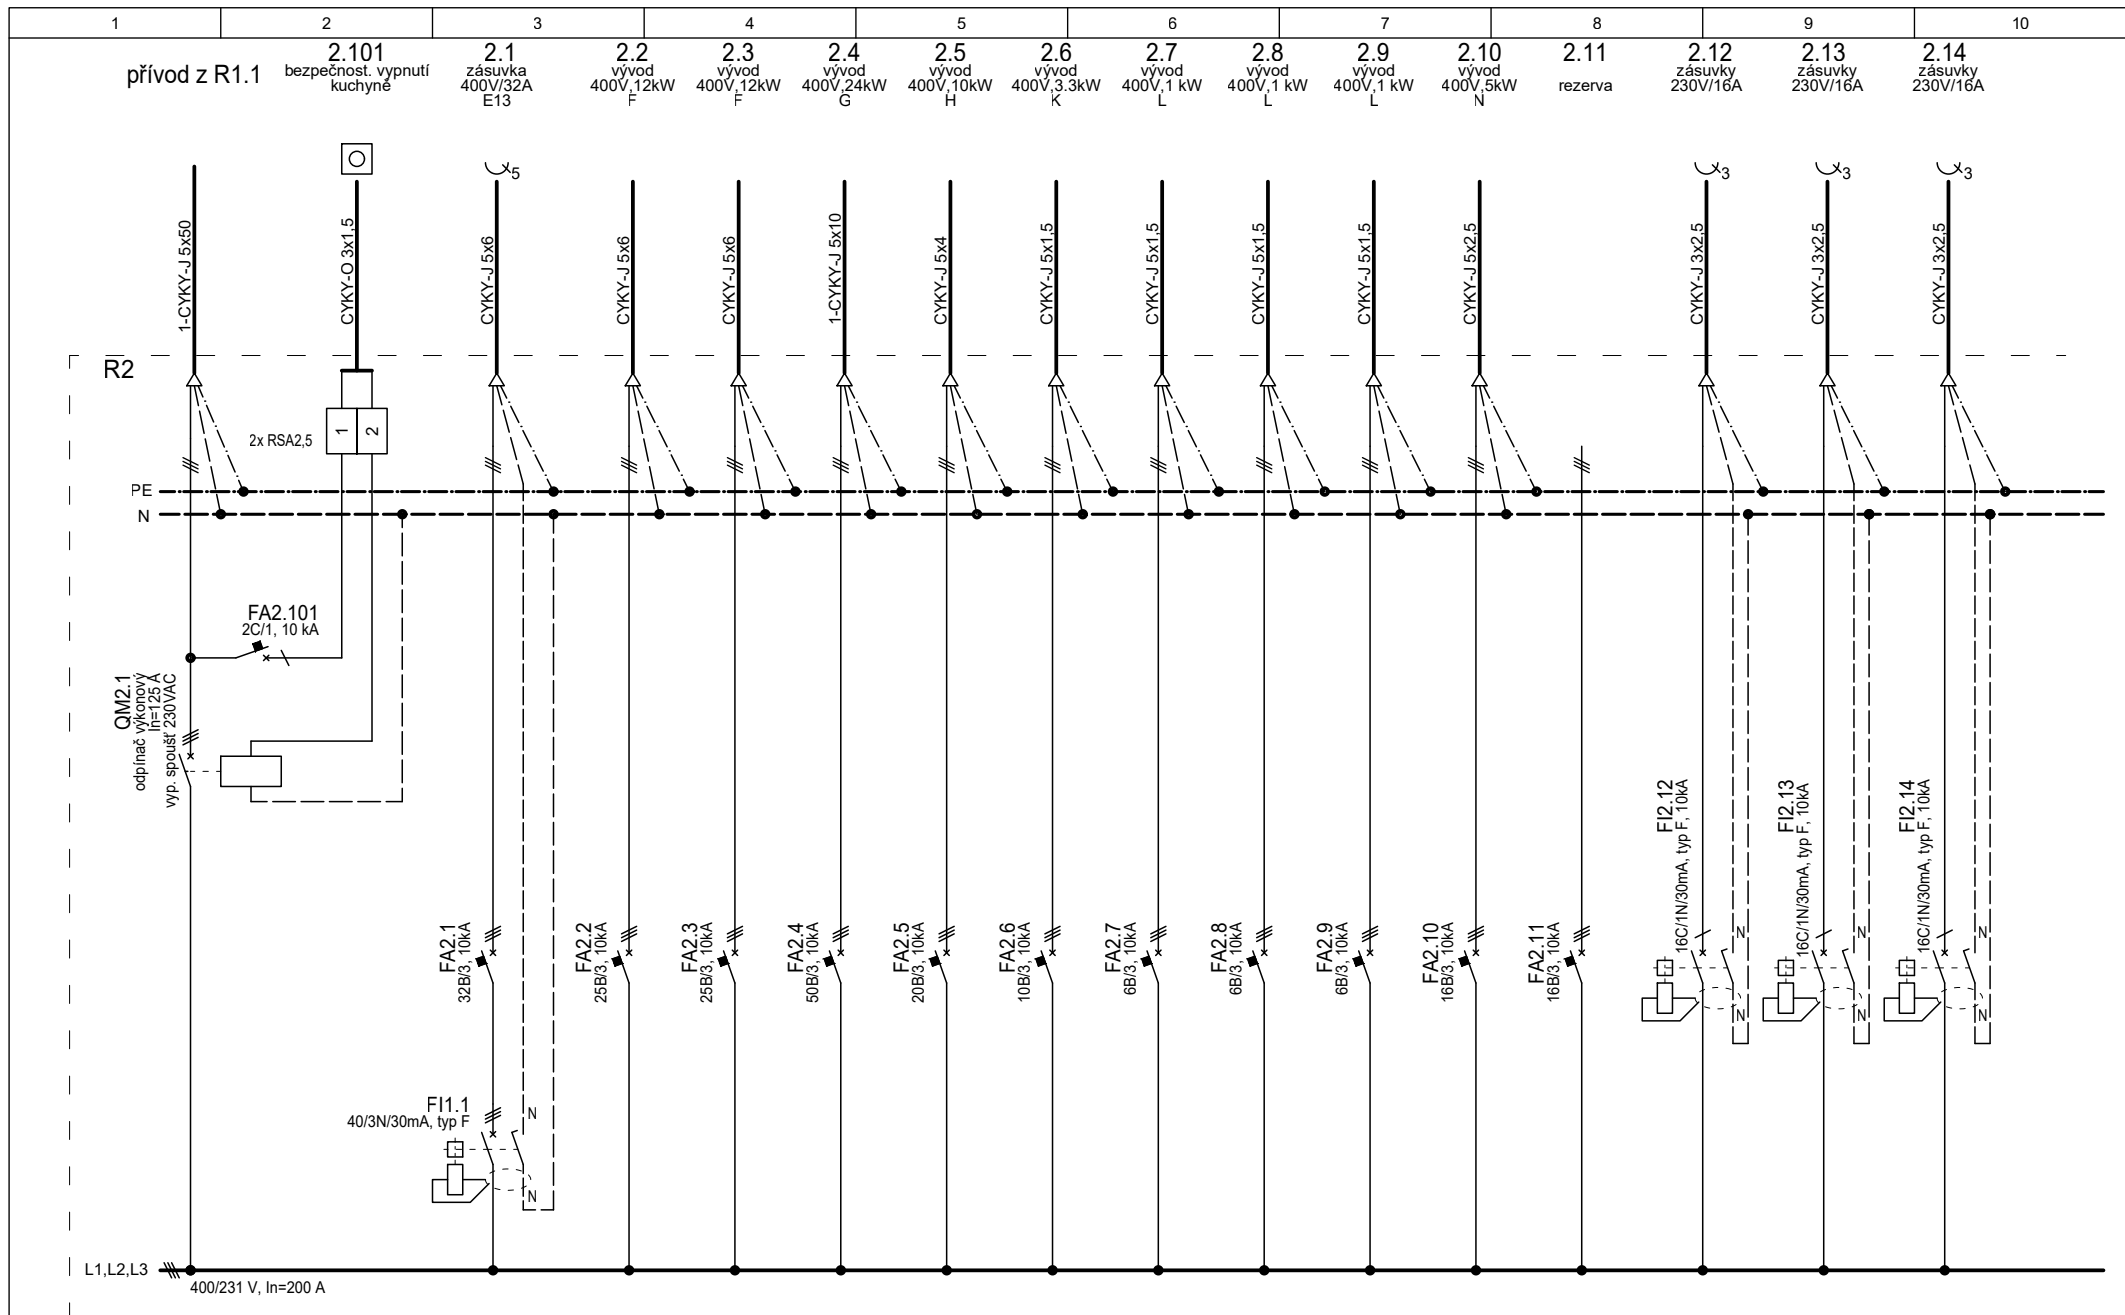

	Datum	07/2022	Akce	Staveb. úpravy a přístavba domu čp. 46, Sukorady	Část	Silnoproudé rozvody NN ROZVADĚČ R2 HLAVNÍ OBVODY	ROZVADĚČ	STRANA
	Projektant	Ing. Jiří Vacek					R2	
	Kontroloval	Ing. Jiří Vacek					ZAKÁZKA	
	Soubor							
								2

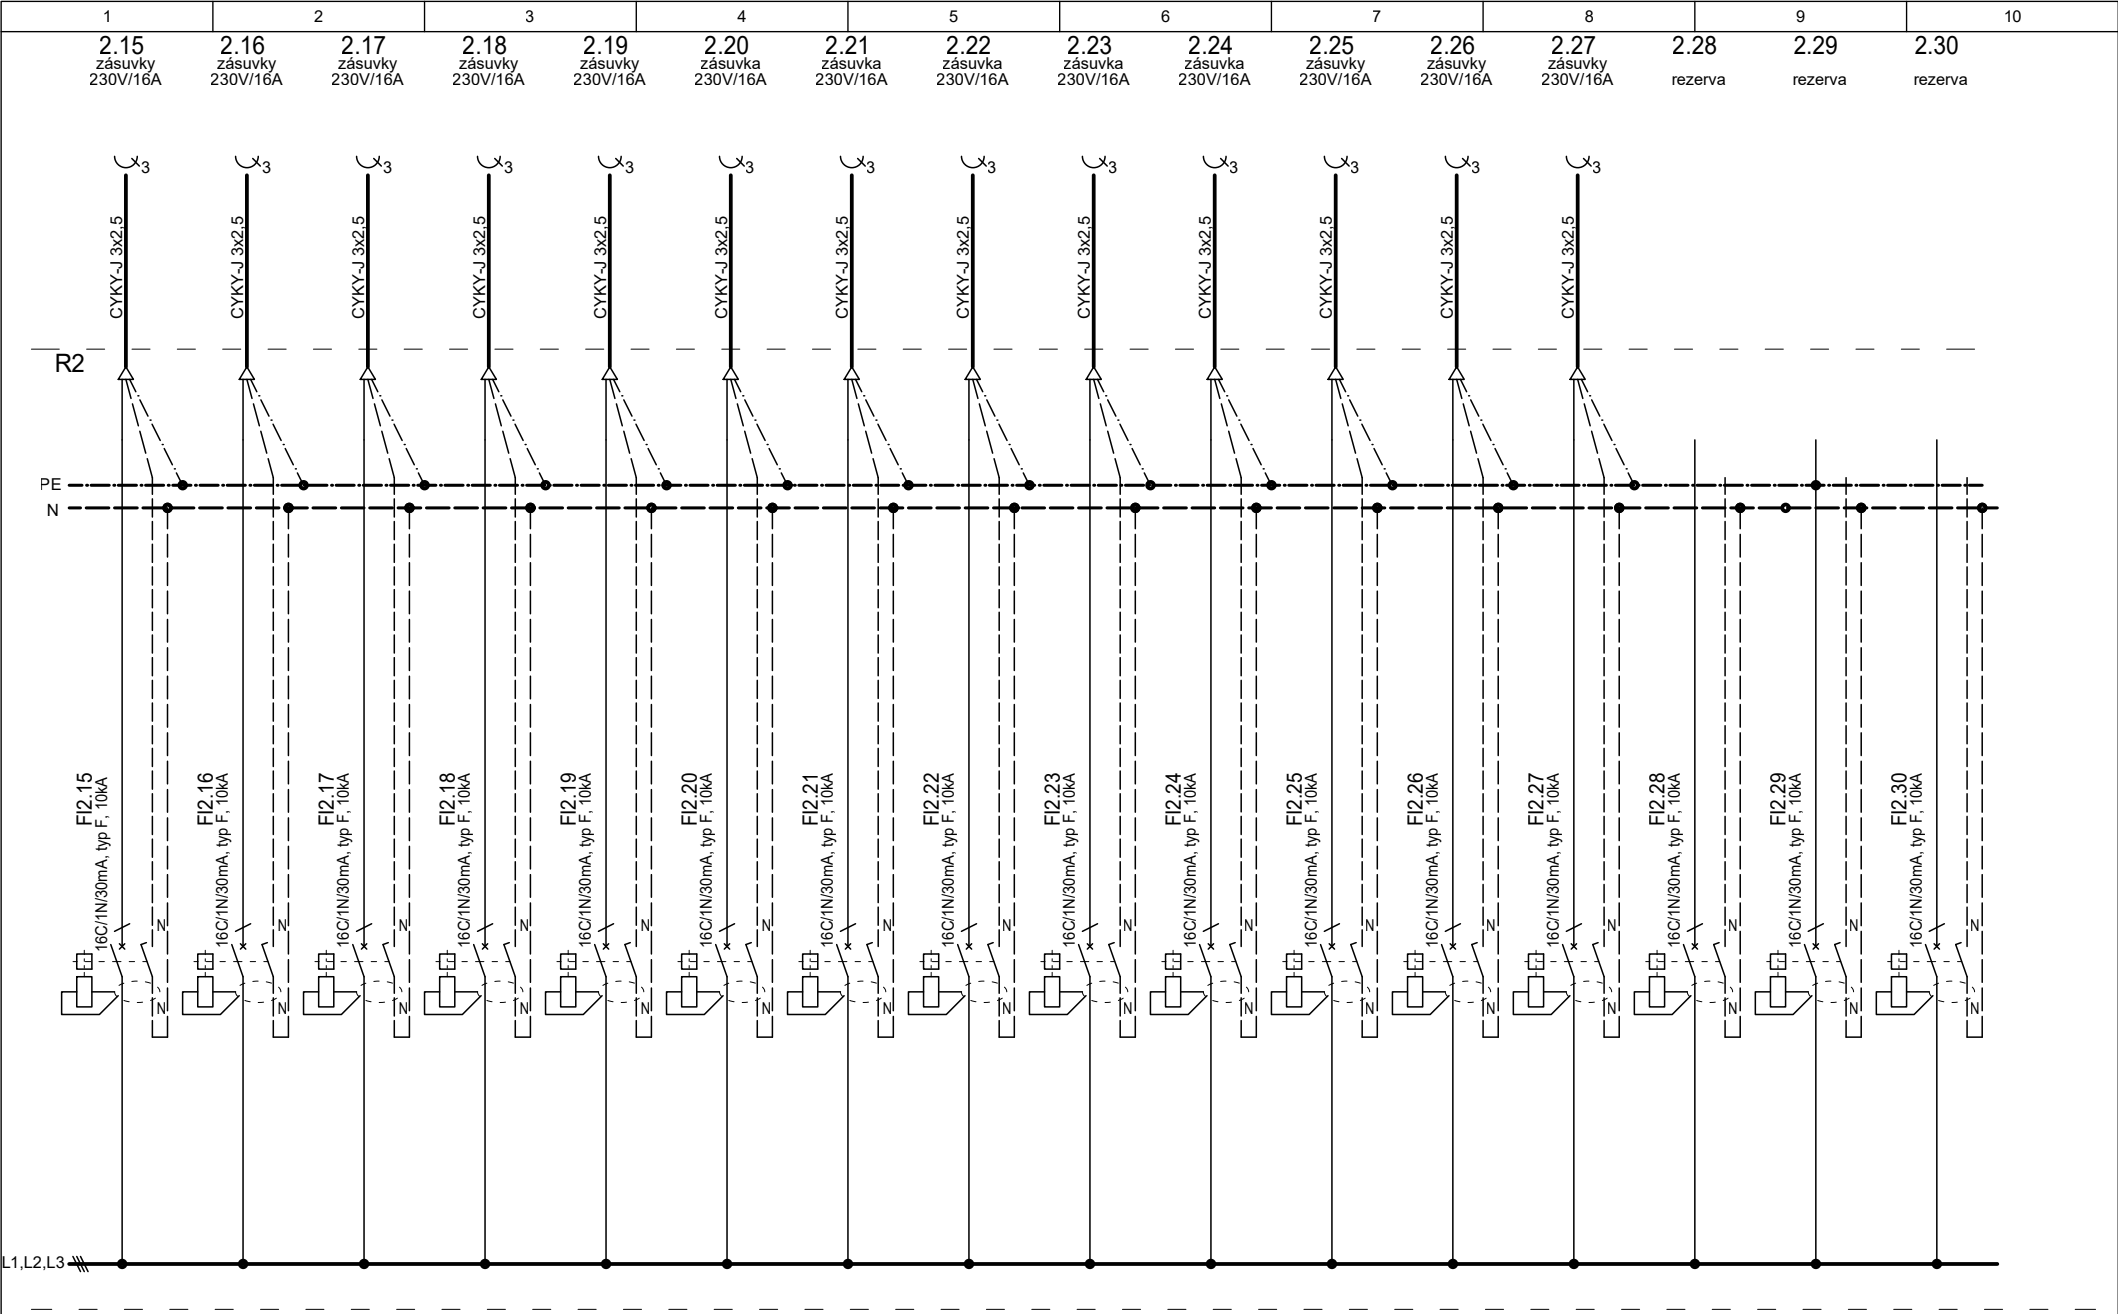

	Datum	07/2022	Akce	Staveb. úpravy a přístavba domu čp. 46, Sukorady	Část	Silnoproudé rozvody NN ROZVADĚČ R2 HLAVNÍ OBVODY	ROZVADĚČ		STRANA
	Projektant	Ing. Jiří Vacek					R2		
	Kontroloval	Ing. Jiří Vacek					ZAKÁZKA		
	Soubor								