


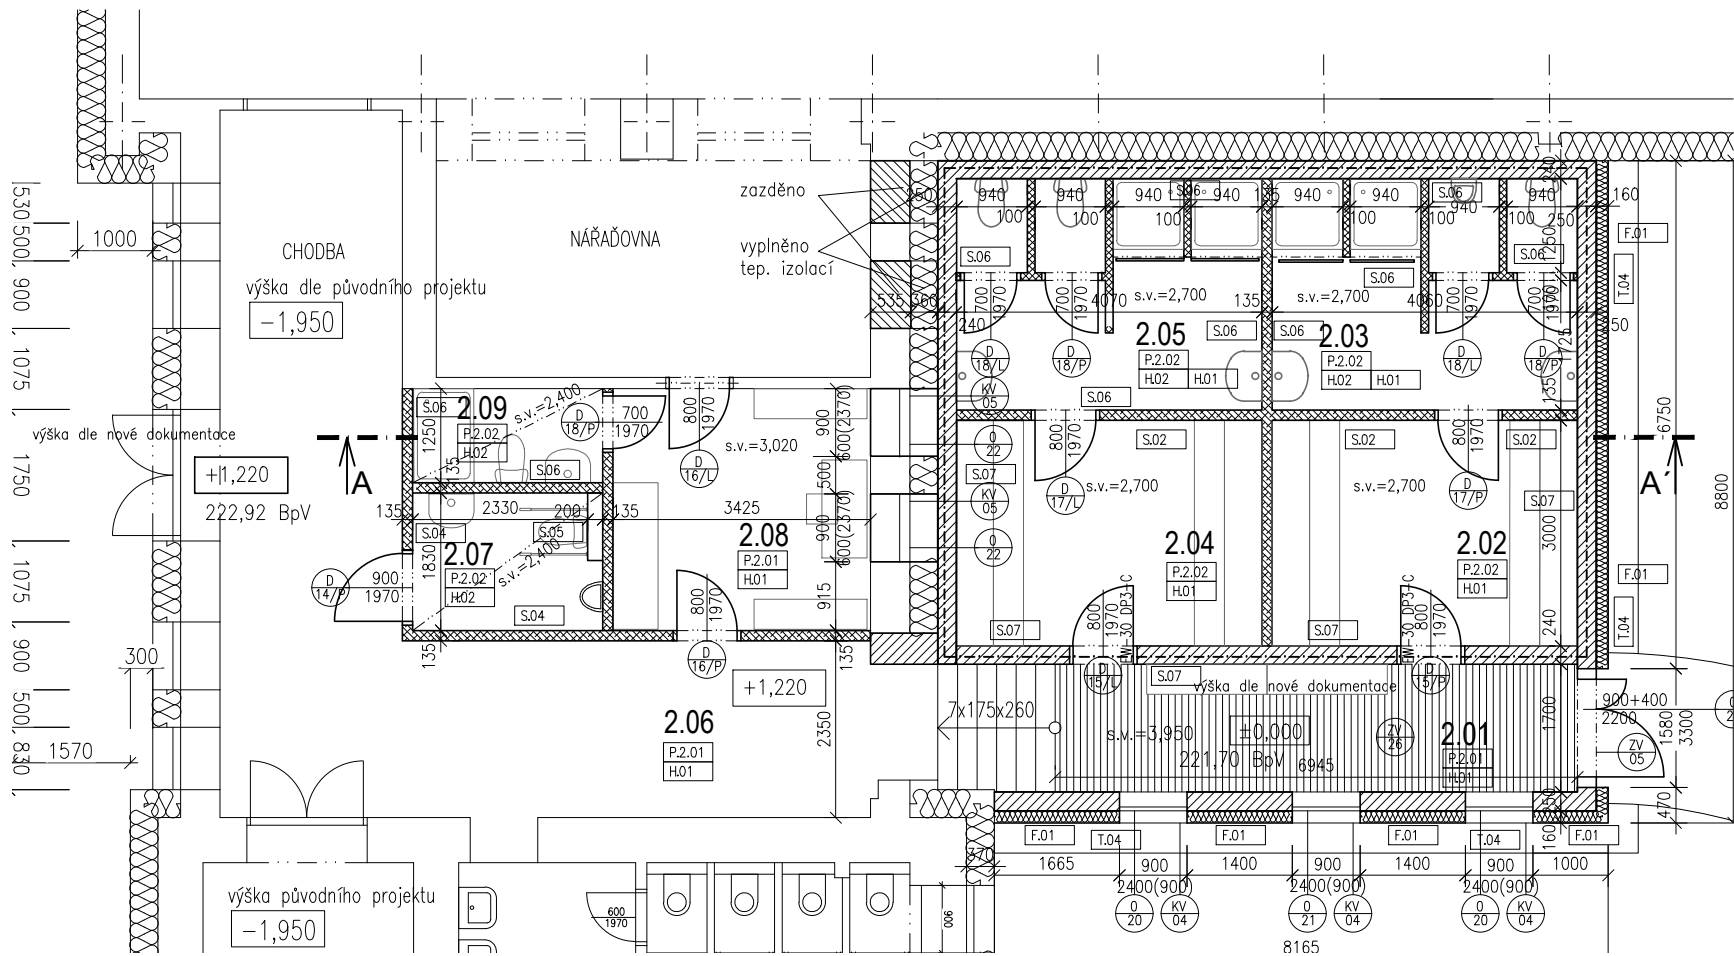

- LEGENDA MATERIÁLŮ:
- STÁVAJÍCÍ STĚNA
 - STÁVAJÍCÍ TEPELNÁ IZOLACE
 - ŽELEZOBETON
 - KERAM. TVÁRNICE 24 P+D
 - KERAM. TVÁRNICE 19 AKU
 - KERAM. TVÁRNICE 11,5 P+D
 - KERAM. TVÁRNICE 8 P+D
 - EXTRUDOVANÝ POLYSTYREN
 - EXPANDOVANÝ POLYSTYREN
 - MINERÁLNÍ VATA
 - HYDROIZOLACE
 - DRÁTKOBETON
 - NÁSYP PŮVODNÍ ZEMINOU
 - ŠTĚRKOPÍSKOVÝ PODSYP HUTNĚNÝ
 - PŮVODNÍ ROSTLÁ ZEMINA
 - BETONOVÁ MAZANINA C20/25 + KARI SIŤ
- POZN.: PŘEKLADY V PŘÍČKÁCH BUDOU TYPOVÉ POROTHERM
KÓTY STĚN JSOU VČETNĚ OMÍTEK TL. 10 MM

TABULKA MÍSTNOSTÍ ETAPA 5(ŠATNY U TĚLOCVIČNY)

Č.M.	NÁZEV	VÝMĚRA(m2)	S.V.(m)	PODLAHA	POVRCH STĚN	POVRCH STROPU
2.01	CHODBA	14,50	3,95	PUR STĚRKA	OMÍTKA	OMÍTKA
2.02	ŠATNA CHLAPCI	12,20	2,70	PUR STĚRKA	OMÍTKA	OMÍTKA
2.03	UMYVÁRNA + WC CHLAPCI	12,50	2,70	PUR STĚRKA	KERAM. OBKLAD	OMÍTKA
2.04	ŠATNA DÍVKY	12,20	2,70	PUR STĚRKA	OMÍTKA	OMÍTKA
2.05	UMYVÁRNA + WC DÍVKY	12,50	2,70	PUR STĚRKA	KERAM. OBKLAD	OMÍTKA
2.06	CHODBA	38,80	3,02	PUR STĚRKA	OMÍTKA	OMÍTKA
2.07	ŠATNA A WC INVALIDA	4,50	2,40	PUR STĚRKA	KERAM. OBKLAD	SDK PODHLED
2.08	KABINET TĚLOCVIKU	11,00	3,02	PUR STĚRKA	OMÍTKA	OMÍTKA
2.09	SPRCHA + WC	3,20	2,40	PUR STĚRKA	KERAM. OBKLAD	SDK PODHLED
	CELKEM ČISTÁ PLOCHA ETAPA 5	121,40				

Název stavby:

MULTIFUNKČNÍ BUDOVA ZÁKLADNÍ ŠKOLY V LÍBEZNICÍCH

Místo stavby:

k.ú. Líbeznice (682 667)

Investor:

Obec Líbeznice
Mělnická 43, 250 65 Líbeznice

Architekt:

Grulich architekti s.r.o.
Benešovská 186, Kamenice - Ládví, 251 68
Ing. arch. David Grulich, +420 731 549 491, grulich@grulich-architekti.cz

Generální projektant:

KT ING s.r.o.
Podvinný mlýn 2131/11, Praha 9 - Libeň, 190 00
Ing. Aleš Tuček, +420 775 337 879, tucek@kting.cz
Ing. Tomáš Kaplan, +420 777 605 045, kaplan@kting.cz

Vypracoval:

KT ING s.r.o.
Podvinný mlýn 2131/11, Praha 9 - Libeň, 190 00
Ing. Slavomír Babej

Stupeň dokumentace:

DOKUMENTACE PRO PROVEDENÍ STAVBY

Formát výkresu / počet A4 / měřítko:

420 x 297mm / 2 x A4 / 1:100

Datum vypracování / revize:	Číslo zakázky:
30/04/2018 // rev.	1803

Část dokumentace:

D.1.1.1. ARCHITEKTONICKO-STAVEBNÍ ŘEŠENÍ

Obsah:

PŮDORYS 1.NP - PŘÍSTAVBA ŠATEN

Číslo výkresu:

D.1.1.2.10