
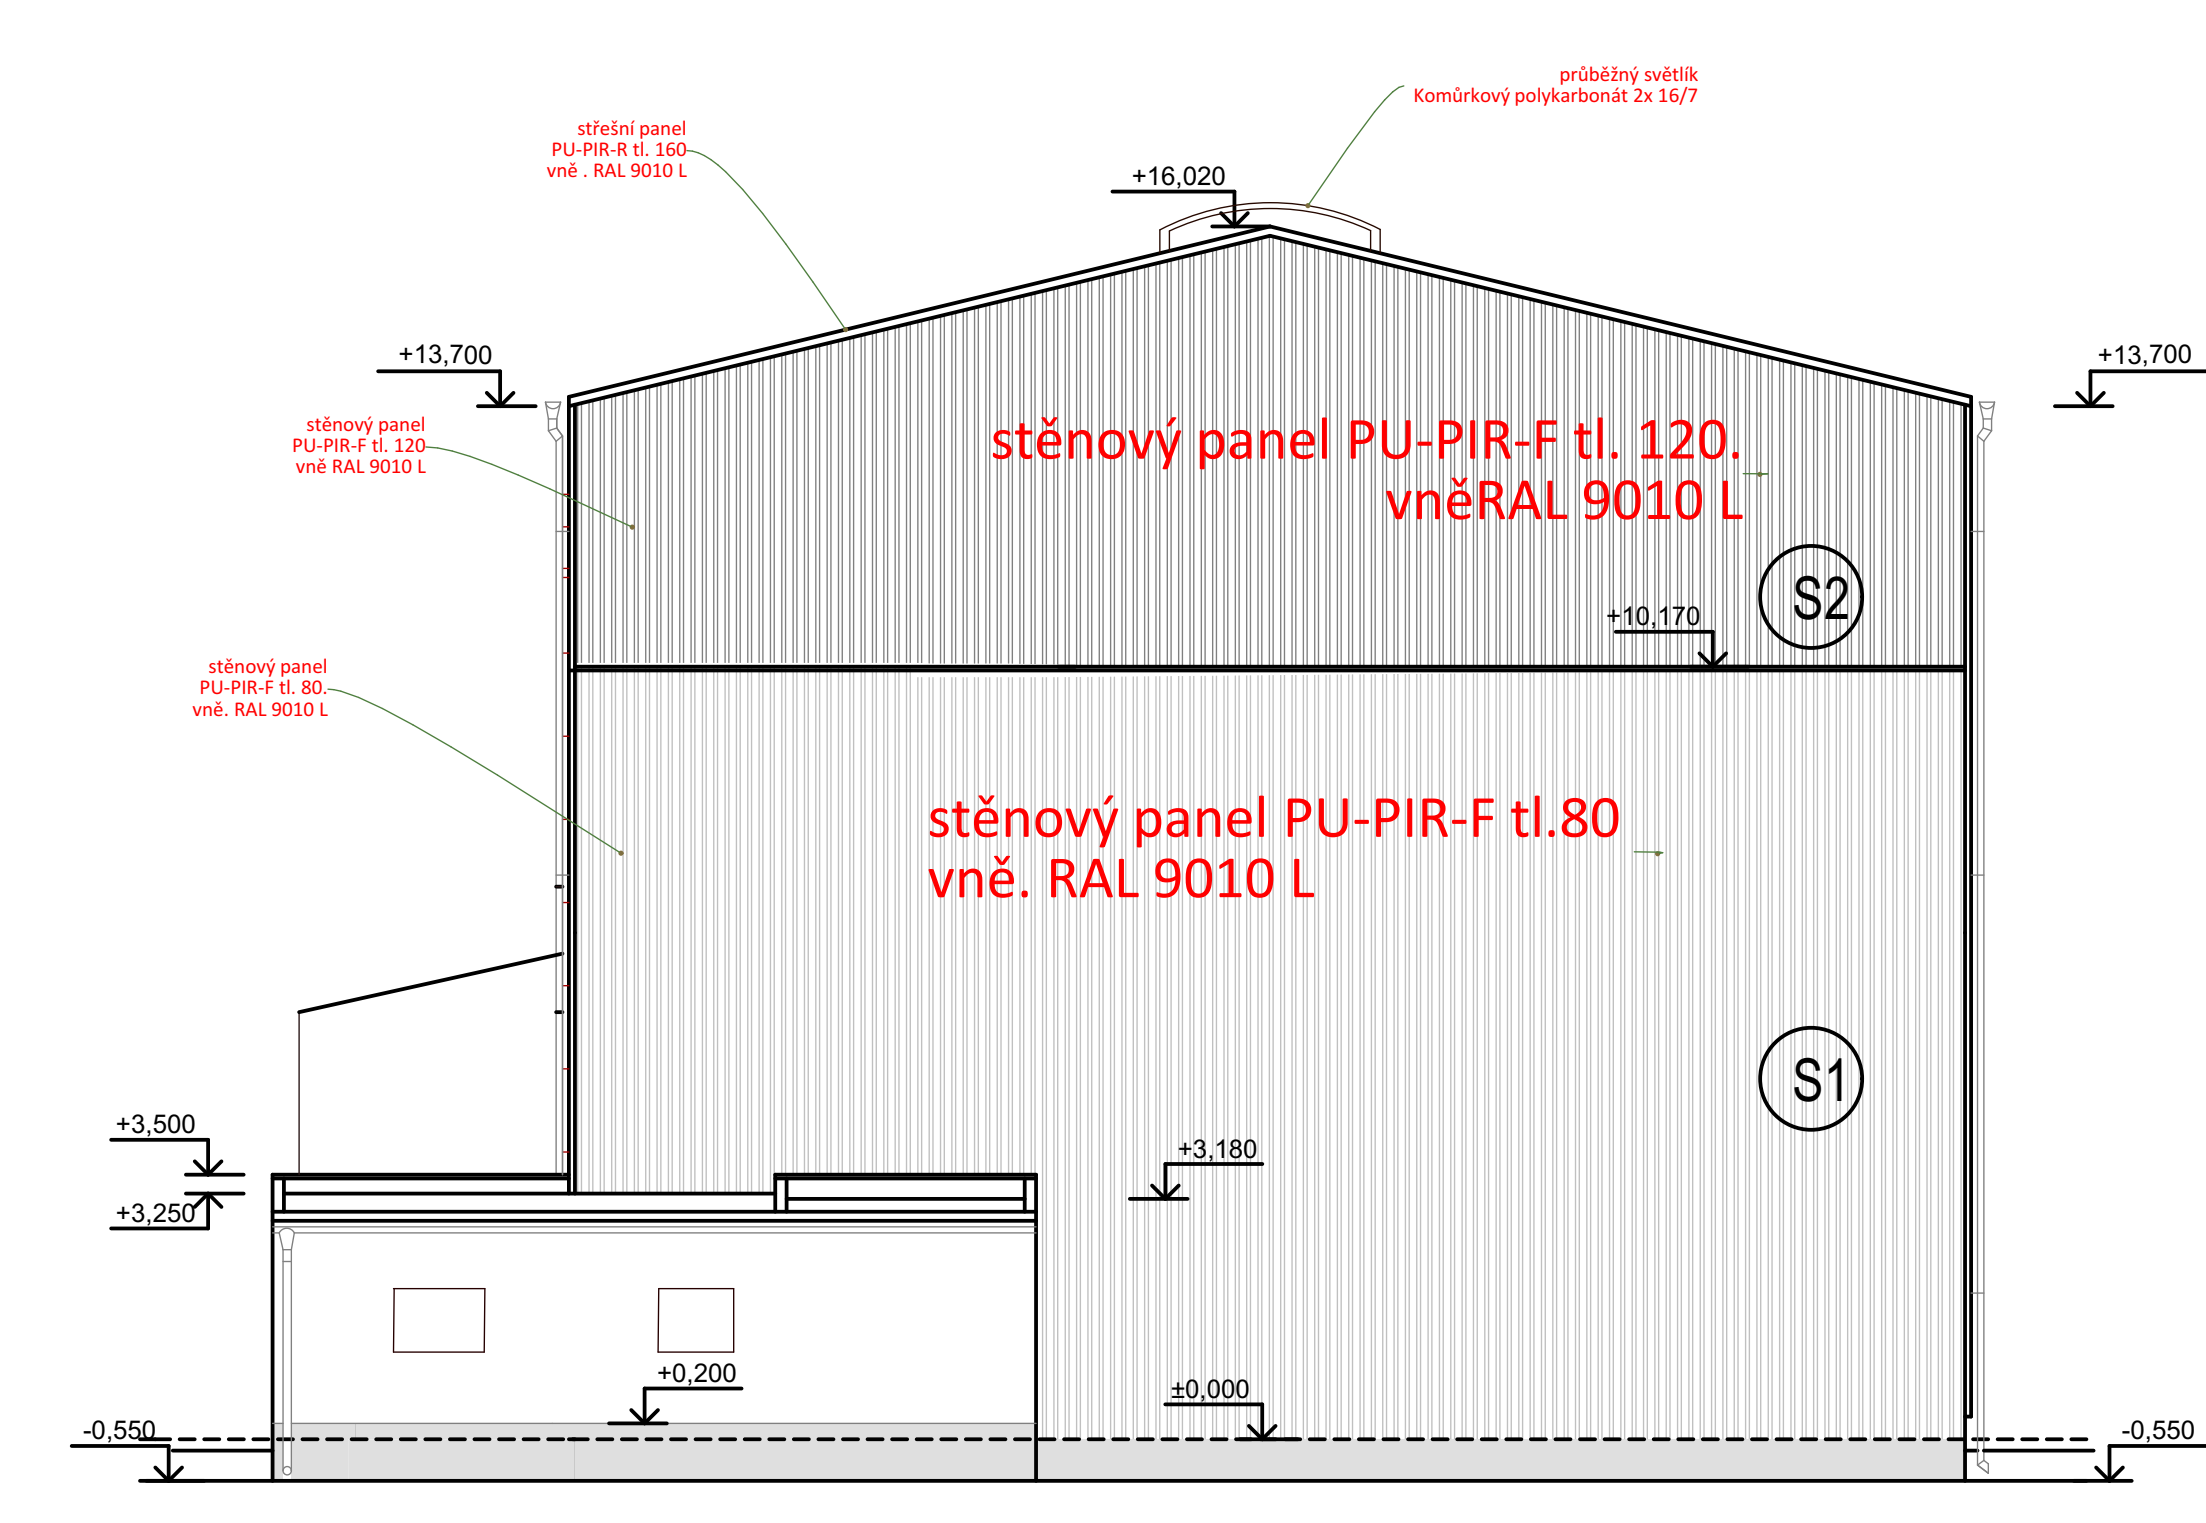
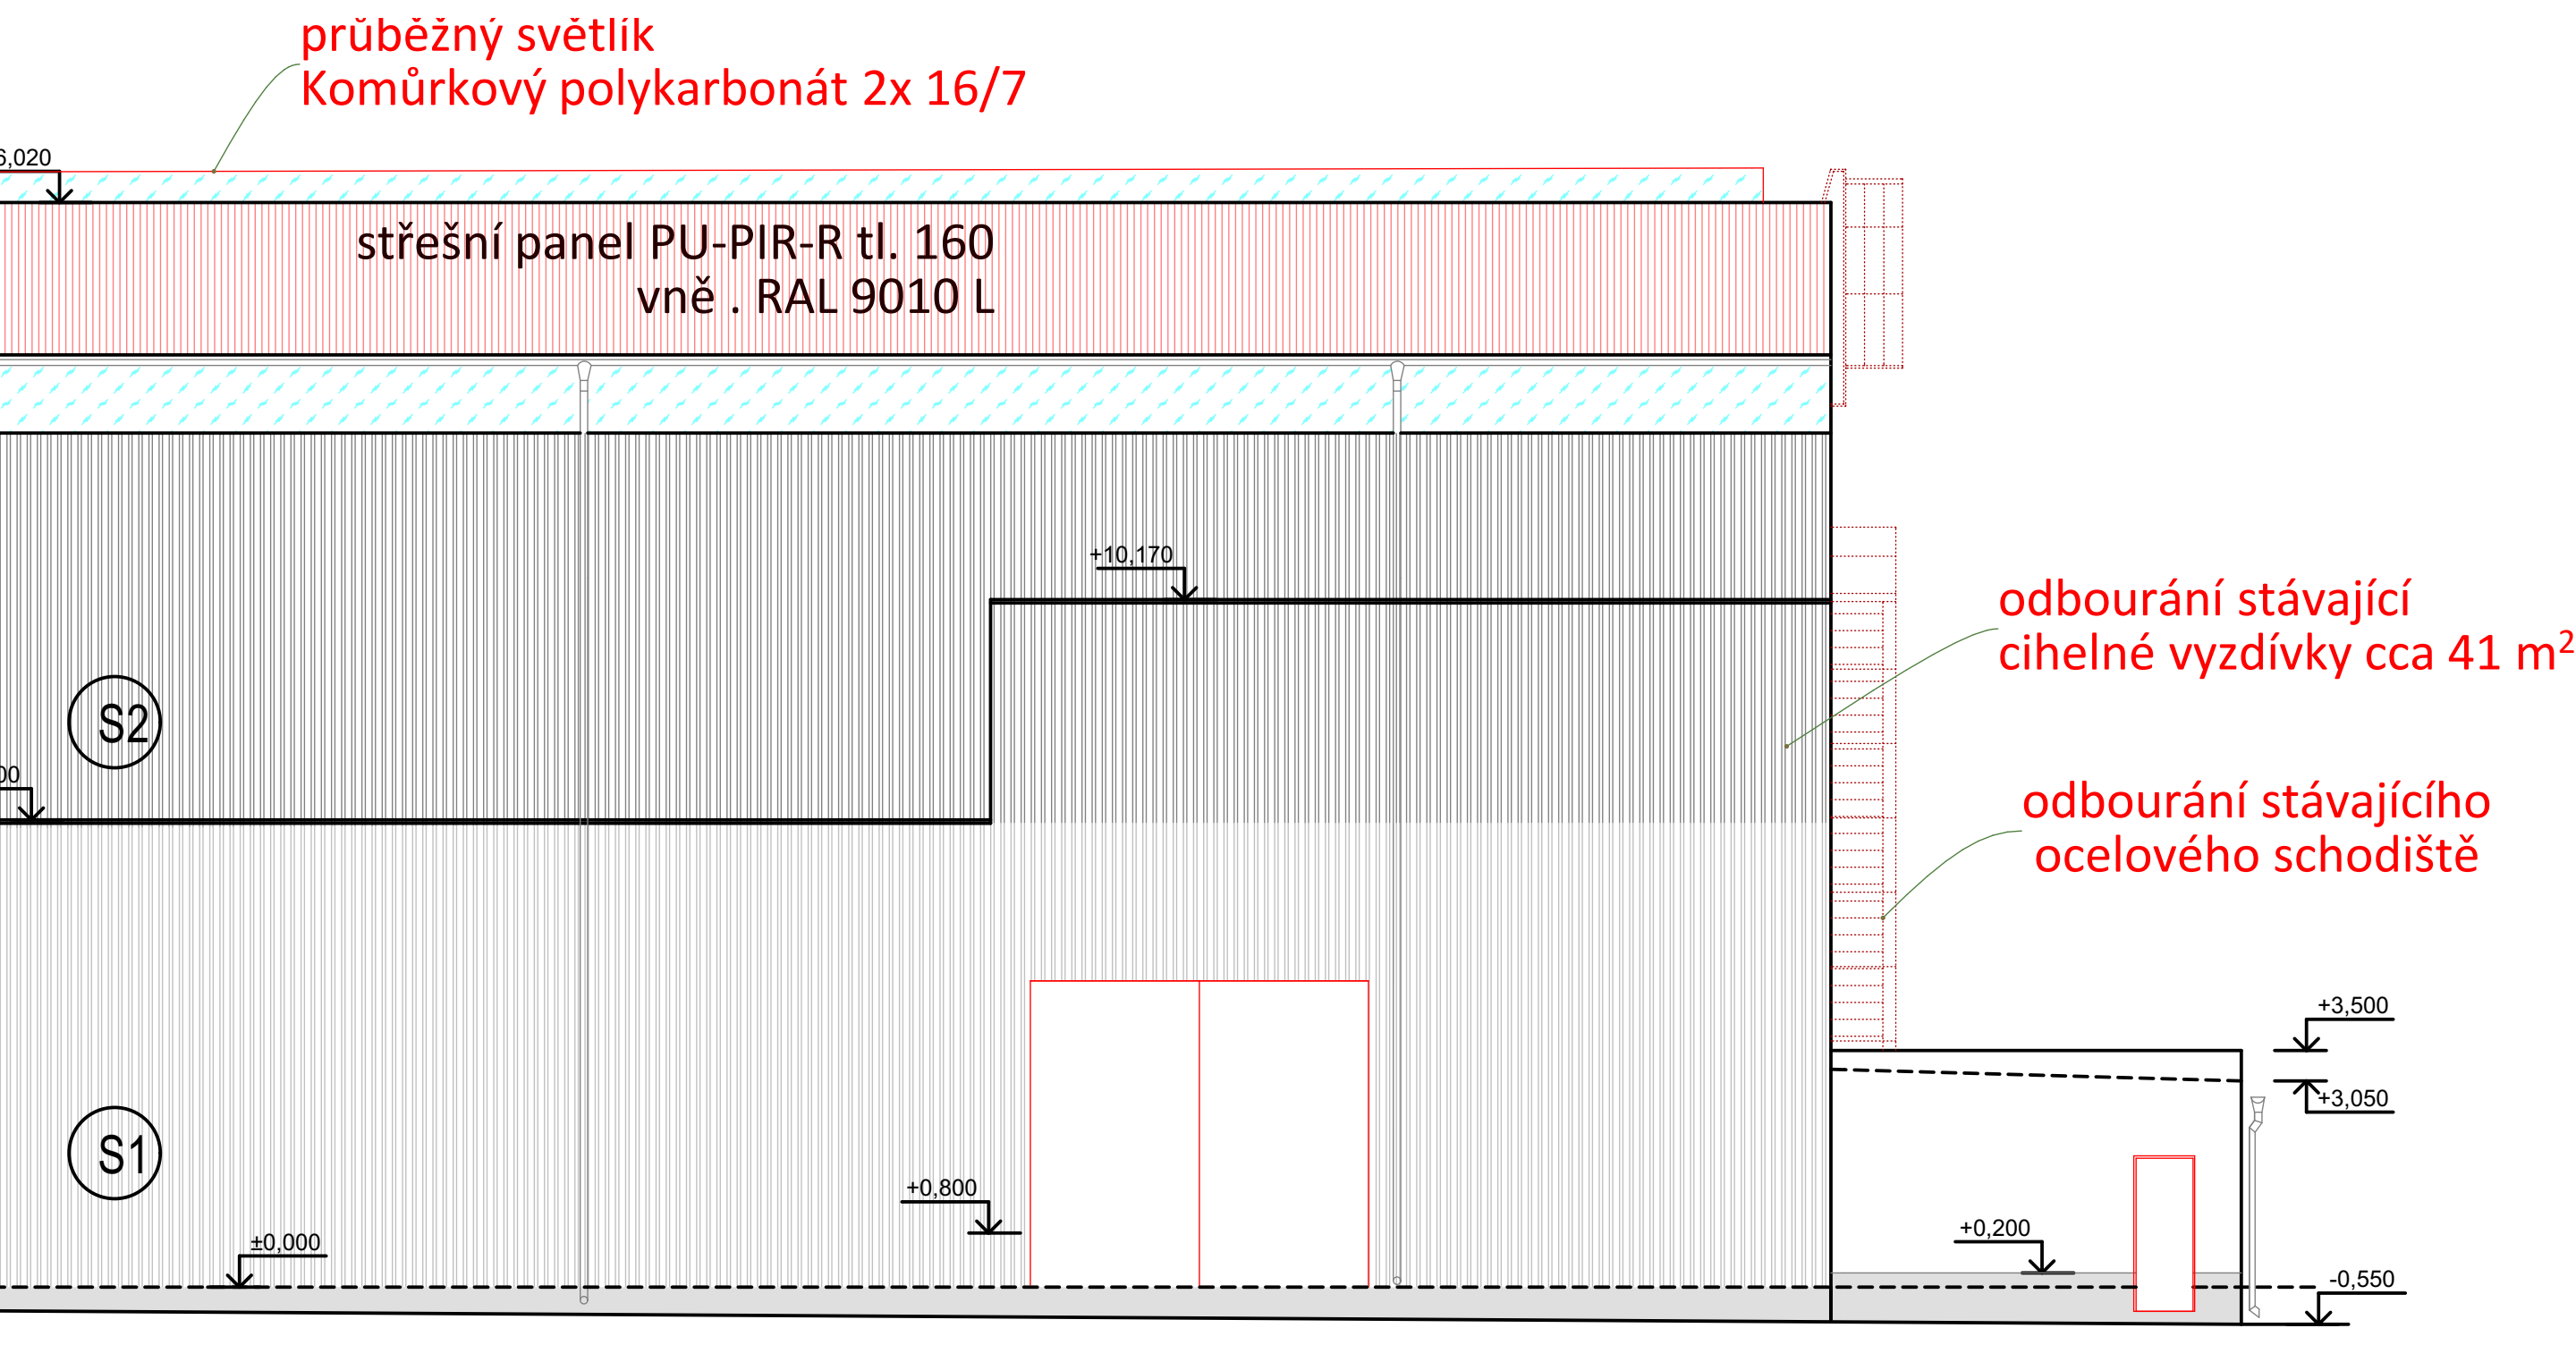


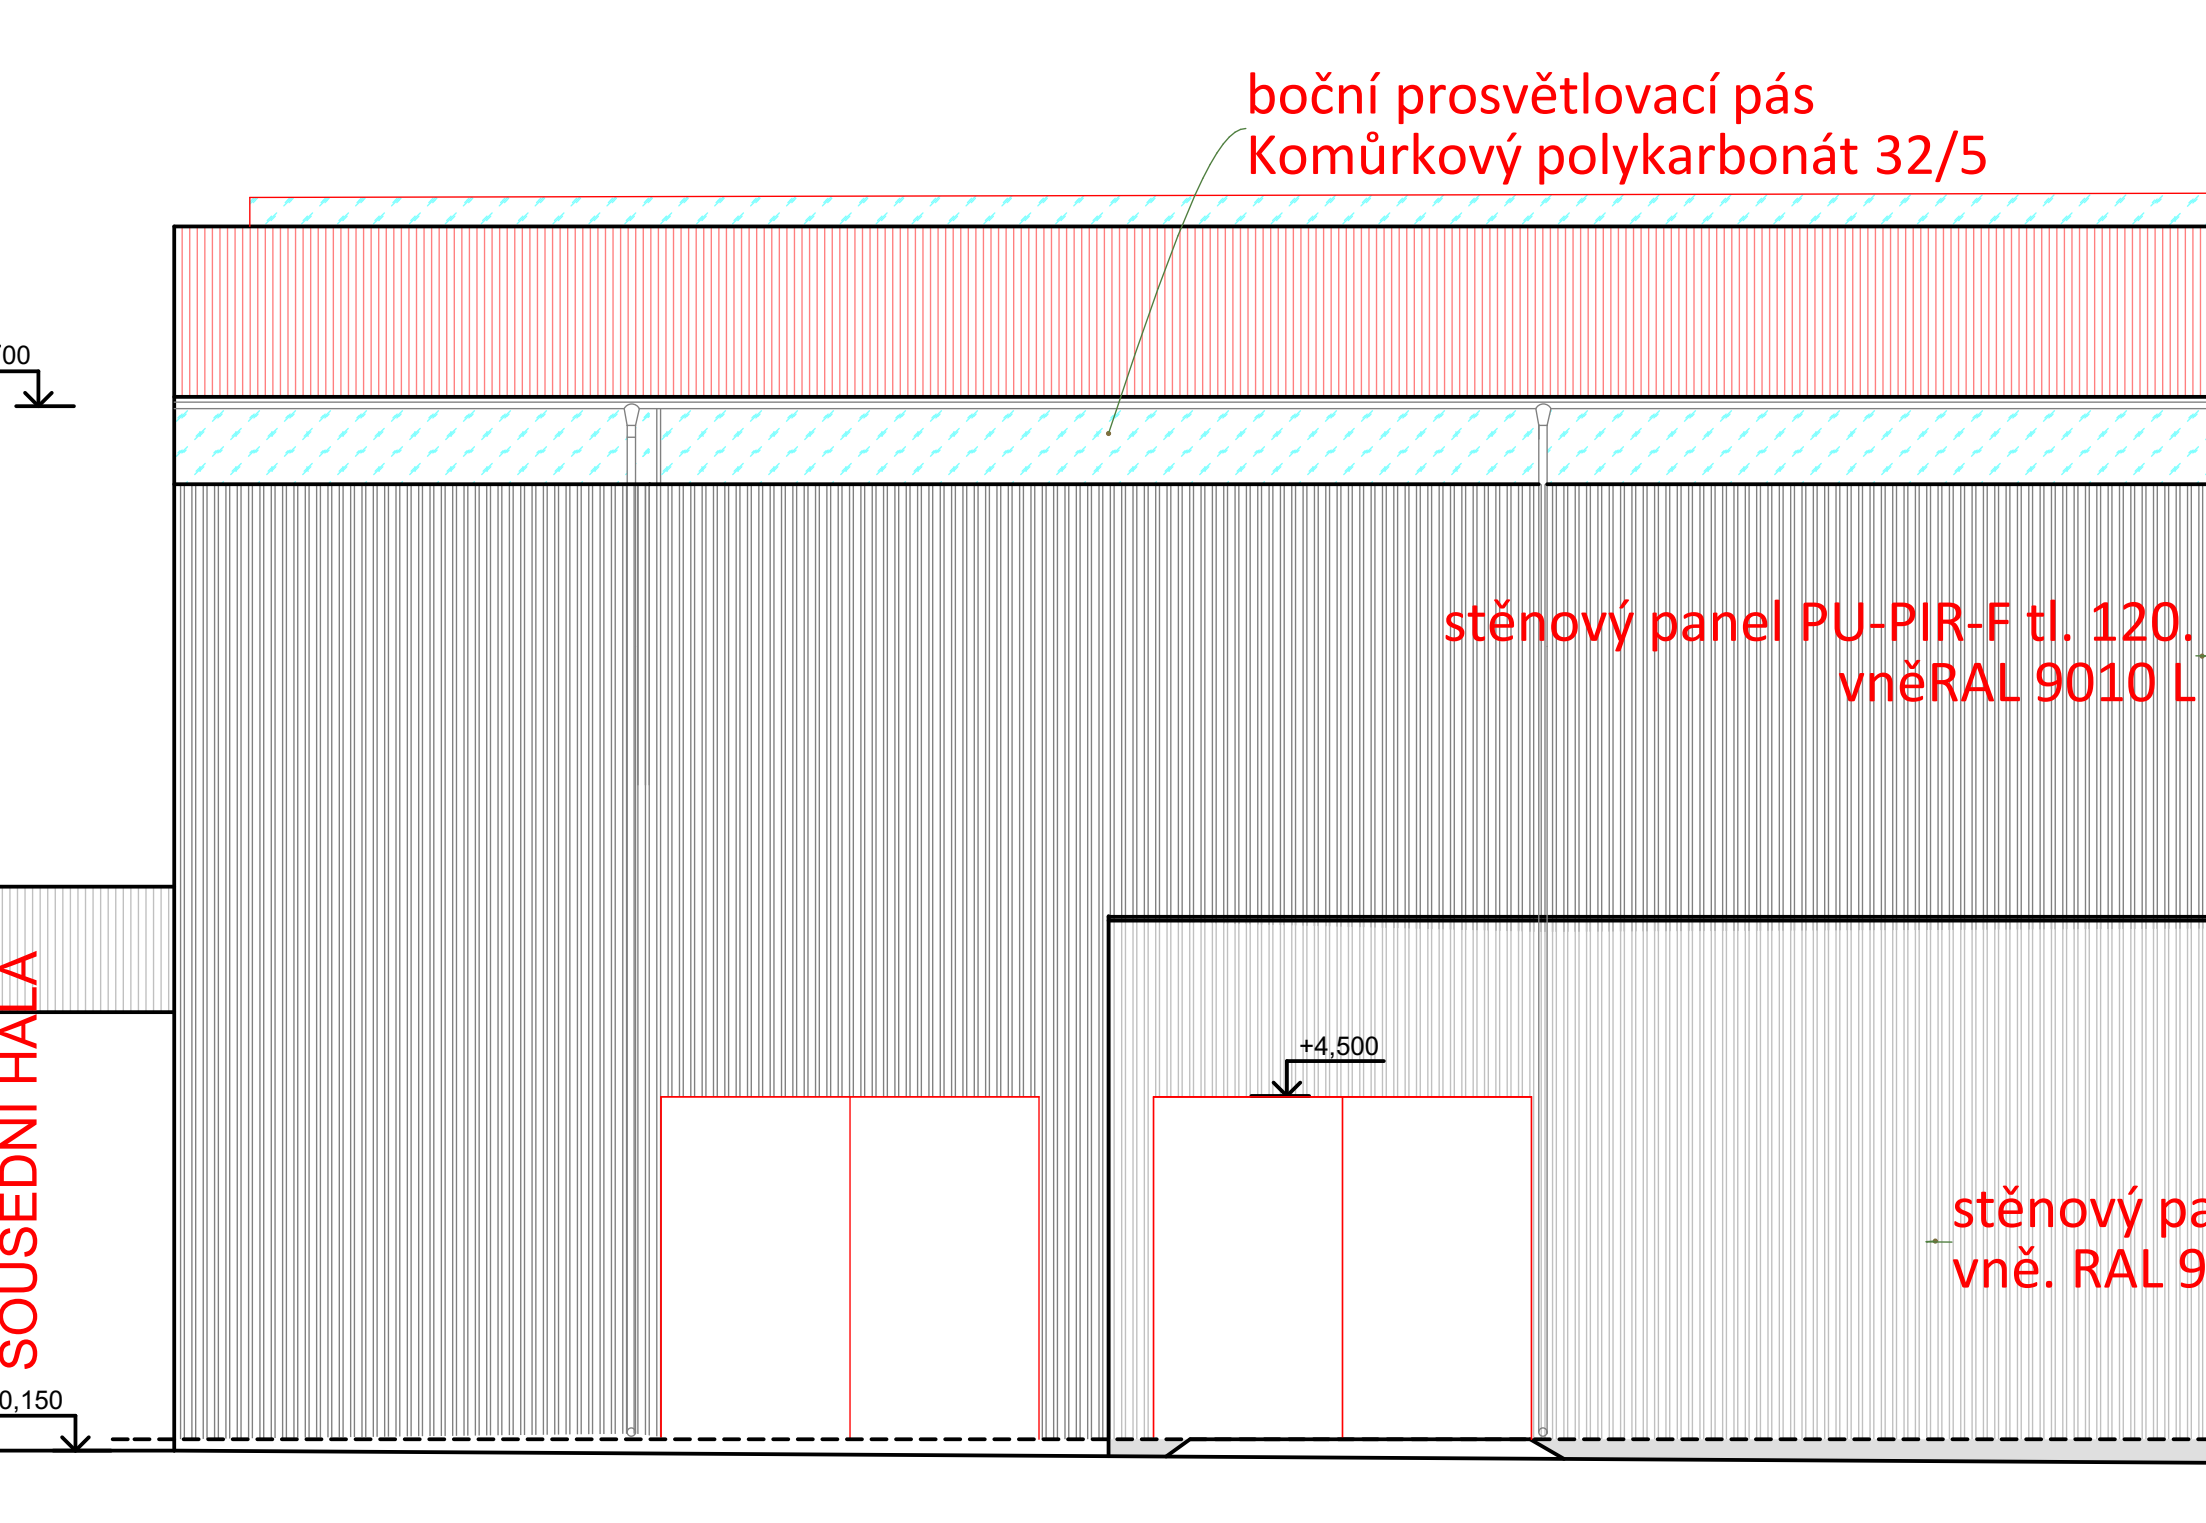

Ing. Miloslav Vít - projekty staveb, měření radonu, požární bezpečnost	
Vypracoval: Ing. Miloslav Vít Jc. J. P. Koubka 97 388 01 Blatná tel.: 732/ 68 68 42 www.projekcecz.eu	<u>Stavba:</u> ZMĚNA UŽÍVÁNÍ, STAVEBNÍ ÚPRAVY A PŘÍSTAVBA STÁVAJÍCÍ HALY
 Projektcecz.eu Miloslav Vít - projekty staveb	<u>Investor:</u> <i>EMI POLAR k.s., Čechova 221, 38801 Blatná</i> <i>STAVEBNÍ A ÚZEMNÍ ŘÍZENÍ</i>
	POHLEDY
Obec: BLATNÁ Katastr. území: BLATNÁ Parcela: ST. 2037/1	<u>Měřítko:</u> 1:50 <u>Datum:</u> <u>Č. výkresu</u> 4 12/2018