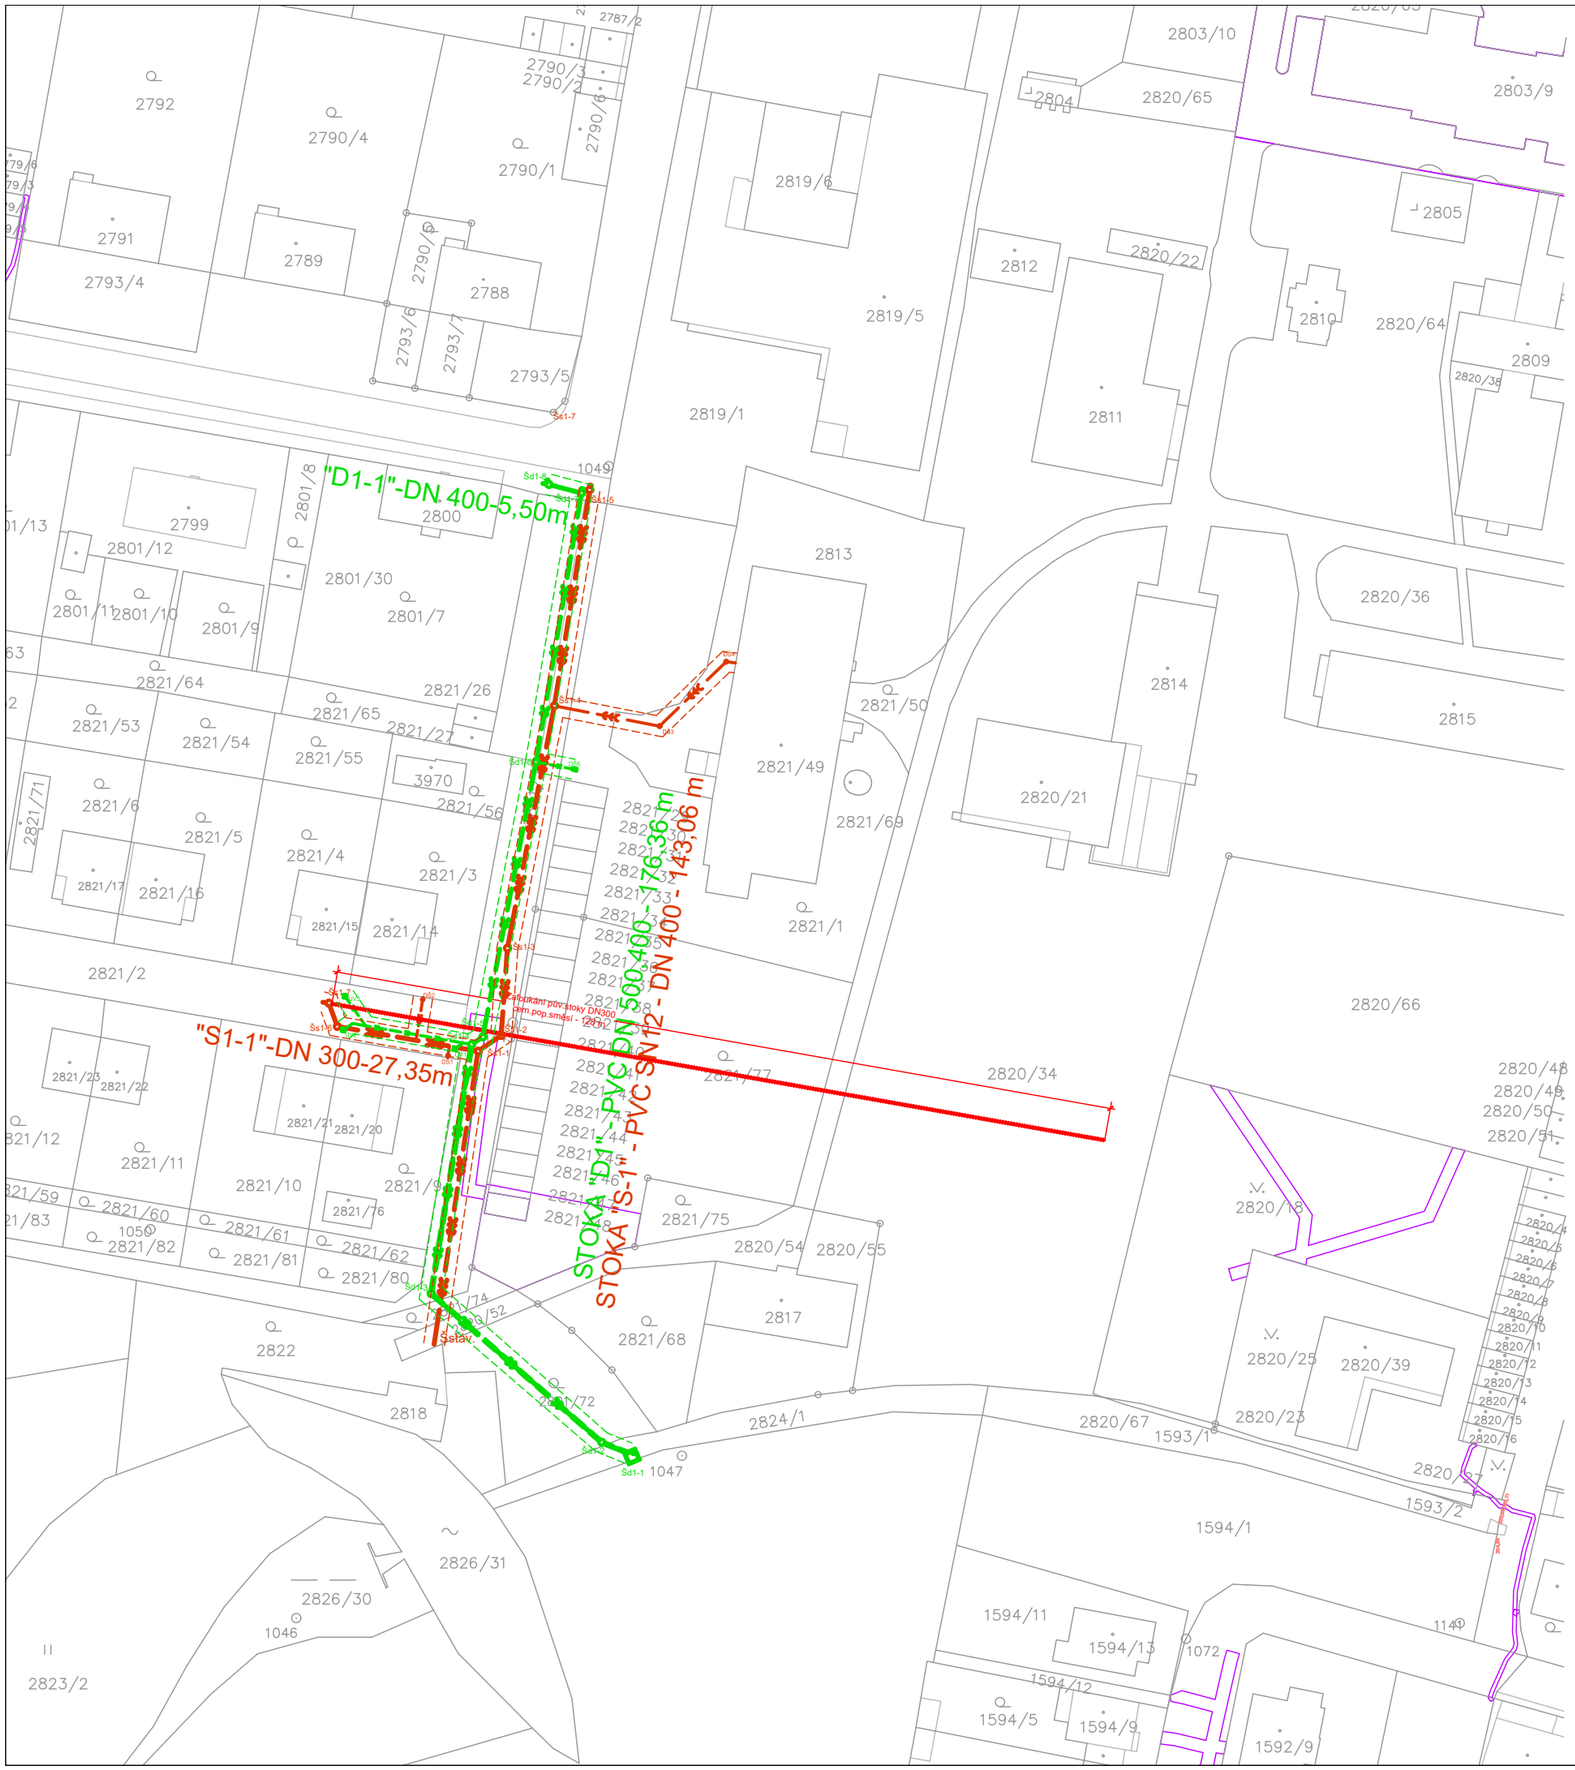

Pozemky p.č. 2821/1 a 2820/34 (k.ú. Moravská Třebová)

Na pozemku p.č. 2821/1 bude uložena nová splašková pdešťová přípojka pro areál.
Na pozemku p.č. 2820/34 se nachází pouze koncová šachta rušené stoky. Zrušení stoky bude provedeno zalitím cementopopílkovou směsí.

NEMOCNICE MORAVSKÁ TŘEBOVÁ, s.r.o.
Pivovarská 130/4, 57101 Moravská Třebová

Souhlasíme se stavbou.

podpis, razítko .....

NAVRŽENÉ SÍTĚ

- SO 01 - JEDNOTNÁ KANALIZACE - STOKA
- SO 01 - JEDNOTNÁ KANALIZACE - PŘÍPOJKY
- SO 01 - JEDNOTNÁ KANALIZACE - ZAFOUKANÁ STOKA
- SO 01 - DEŠŤOVÁ KANALIZACE - STOKA
- SO 01 - DEŠŤOVÁ KANALIZACE - PŘÍPOJKY

KATASTRÁLNÍ MAPA

- HRANICE PARCEL
- VNITŘNÍ KRESBA
- VĚCNÁ BŘEMENA K ČÁSTI
- OCHRANNÉ PÁSMO JEDNOTNÉ KANALIZACE
- OCHRANNÉ PÁSMO DEŠŤOVÉ KANALIZACE

ZMĚNA č. 1 - 09/2025

ZODP. PROJEKTANT	VYPRACOVAL	KONTROLOVAL	HLAVNÍ PROJEKTANT
Petr Dobroucký	**Petr Dobroucký**		

Petr Dobroucký
autorizovaný technik v oboru vodohospodářské stavby, stavby zdravotně technické
osvědčení o autorizaci č. 7844
Nerudova 84, 571 01 Moravská Třebová
IČ: 642 07 293

KRAJ: Pardubický		OBEC: Moravská Třebová	
INVESTOR: Město Moravská Třebová			
AKCE: ODDÍLNÁ KANALIZACE UL. DR. JANSKÉHO, MORAVSKÁ TŘEBOVÁ			
OBSAH: SOUHLAS VLASTNÍKŮ			

FORMÁT	2 A4
DATUM	06/2025
STUPEŇ	DPZ
Č. ZAKÁZKY	15/2025
Č. ARCHIVNÍ	
MĚŘÍTKO	1:1000
Č. VÝKRESU	C.04