Výkres vytvořil program pp_kan

(c)AutoPEN Liberec, tel:481120160, autopen@volny.cz

(n) TABULKA VYSVĚTLIVEK
(1) Příp.kotelny

KATASTRY	Moravská Třebová								
PARCELNÍ ČÍSLA	2820/52	2821/74	2821/2						
DRUH POVRCHU	komunikace – asfalt								
VZDÁLENOSTI ŠACHET	48.32		4.56	14.26		40.25		35.67	
OZNAČENÍ ŠACHET	Šstáv.			Ss1–1/227.0°	Ss1–2/134.4°		Ss1–3/186.9°		Ss1–4	Ss1–5
SMĚROVÉ POMĚRY	S1–S1			S1–S1	S1–S1	S1–S1		S1–S1		S1–S2.1
MĚŘÍTKA 1:200/100										
LEGENDA TYPŮ ČAR										
PŮVODNÍ TERÉN										
UPRAVENÝ TERÉN										

1. ETAPA – Dr. JANSKÉHO
SO 01 – JEDNOTNÁ KANALIZACE
STOKA "S1"

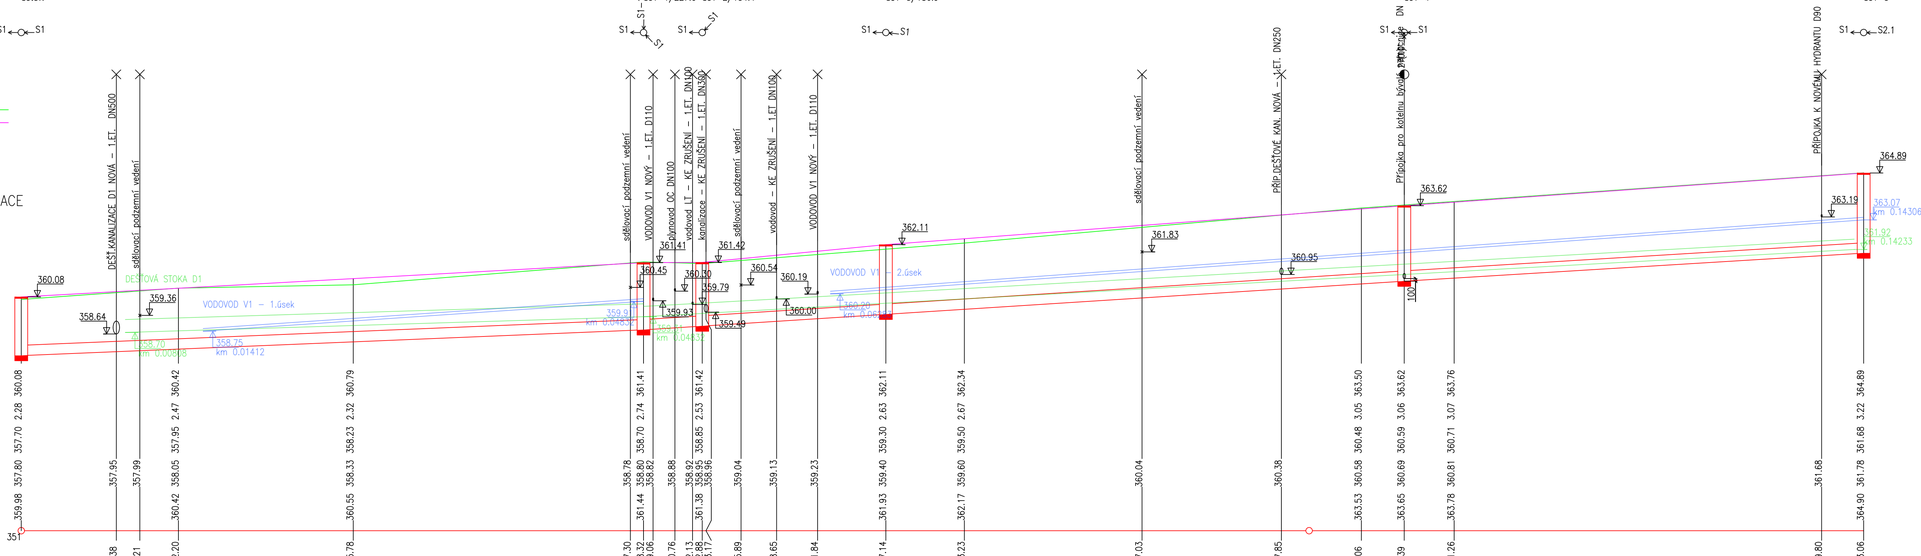

| | | | | | | | | | |