

Výkres vytvořil program pp_kan
KATASTRY
PARCELNÍ ČÍSLA
DRUH POVRCHU
VZDÁLENOSTI ŠACHET
OZNAČENÍ ŠACHET

(c)AutoPEN Liberec, tel:481120160, autopen@volny.cz

Moravská Třebová		
2821/2	2821/1	2813
komunikace – asphalt		vnitřní komunikace – asphalt
17.47		15.12
Šs1–4/270.0'		DŠ3–6/25.0'
DŠ4		

- (n)
- (1)

(2)
- TABULKA VYSVĚTLIVEK
Příp.kotelny
Příp.kotelny

SMĚROVÉ POMĚRY

MĚŘITKA 1:200/100

1.ETAPA – UL. DR. JANSKÉHO
SO 01 – JEDNOTNÁ KANALIZACE
S1–PŘÍPOJKA KOTELNY

HLOUBKA VÝKOPU

KÓTA VÝKOPU

KÓTA DNA POTRUBÍ

KÓTA PŮVODNÍHO TERÉNU

SROVNÁVACÍ ROVINA

STANIČENÍ [km/m]	0.0
PROFIL[mm]–MATERIÁL–DÉLKA[m]	DN200–PVC hrdlové plnostěnné SN12–32.59
SKLON[promile]–DÉLKA[m]	20.0–32.59
ULOŽENÍ	strojní výkop rýhy, podsyp a obsyp štěrkodrtí fr. do 12 mm, zhutněný zásyp rýhy vhodným zásypovým materiálem pro komunikaci
KAPACITNÍ PRŮTOK[l/s]–RYCHLOST[m/s]	67.4–2.14
SKUTEČNÝ PRŮTOK[l/s]–RYCHLOST[m/s]	

Výkres vytvořil program pp_kan
KATASTRY
PARCELNÍ ČÍSLA
DRUH POVRCHU
VZDÁLENOSTI ŠACHET
OZNAČENÍ ŠACHET

(c)AutoPEN Liberec, tel:481120160, autopen@volny.cz

Moravská Třebová	
2821/2	
komunikace – asphalt	
23.31	4.04
Šs1–1/91.4'	
Šs1–6/240.0'	
Šs1–7/300'	

- (n)
- (1)
- TABULKA VYSVĚTLIVEK
strojní výkop rýhy, podsyp a obsyp štěrkodrtí fr. do 12 mm, zhutněný zásyp rýhy vhodným zásypovým materiálem pro komunikaci

SMĚROVÉ POMĚRY

MĚŘITKA 1:200/100

1. ETAPA – Dr. LOUBALA
JEDNOTNÁ KANALIZACE
STOKA "S1–1"

HLOUBKA VÝKOPU


KÓTA VÝKOPU

KÓTA DNA POTRUBÍ

KÓTA PŮVODNÍHO TERÉNU

SROVNÁVACÍ ROVINA

STANIČENÍ [km/m]	0.0
PROFIL[mm]–MATERIÁL–DÉLKA[m]	DN300–PVC hrdlové plnostěnné SN12–27.35
SKLON[promile]–DÉLKA[m]	76.8–27.35
ULOŽENÍ	(1)
KAPACITNÍ PRŮTOK[l/s]–RYCHLOST[m/s]	391.2–5.53
SKUTEČNÝ PRŮTOK[l/s]–RYCHLOST[m/s]	70.9–4.27

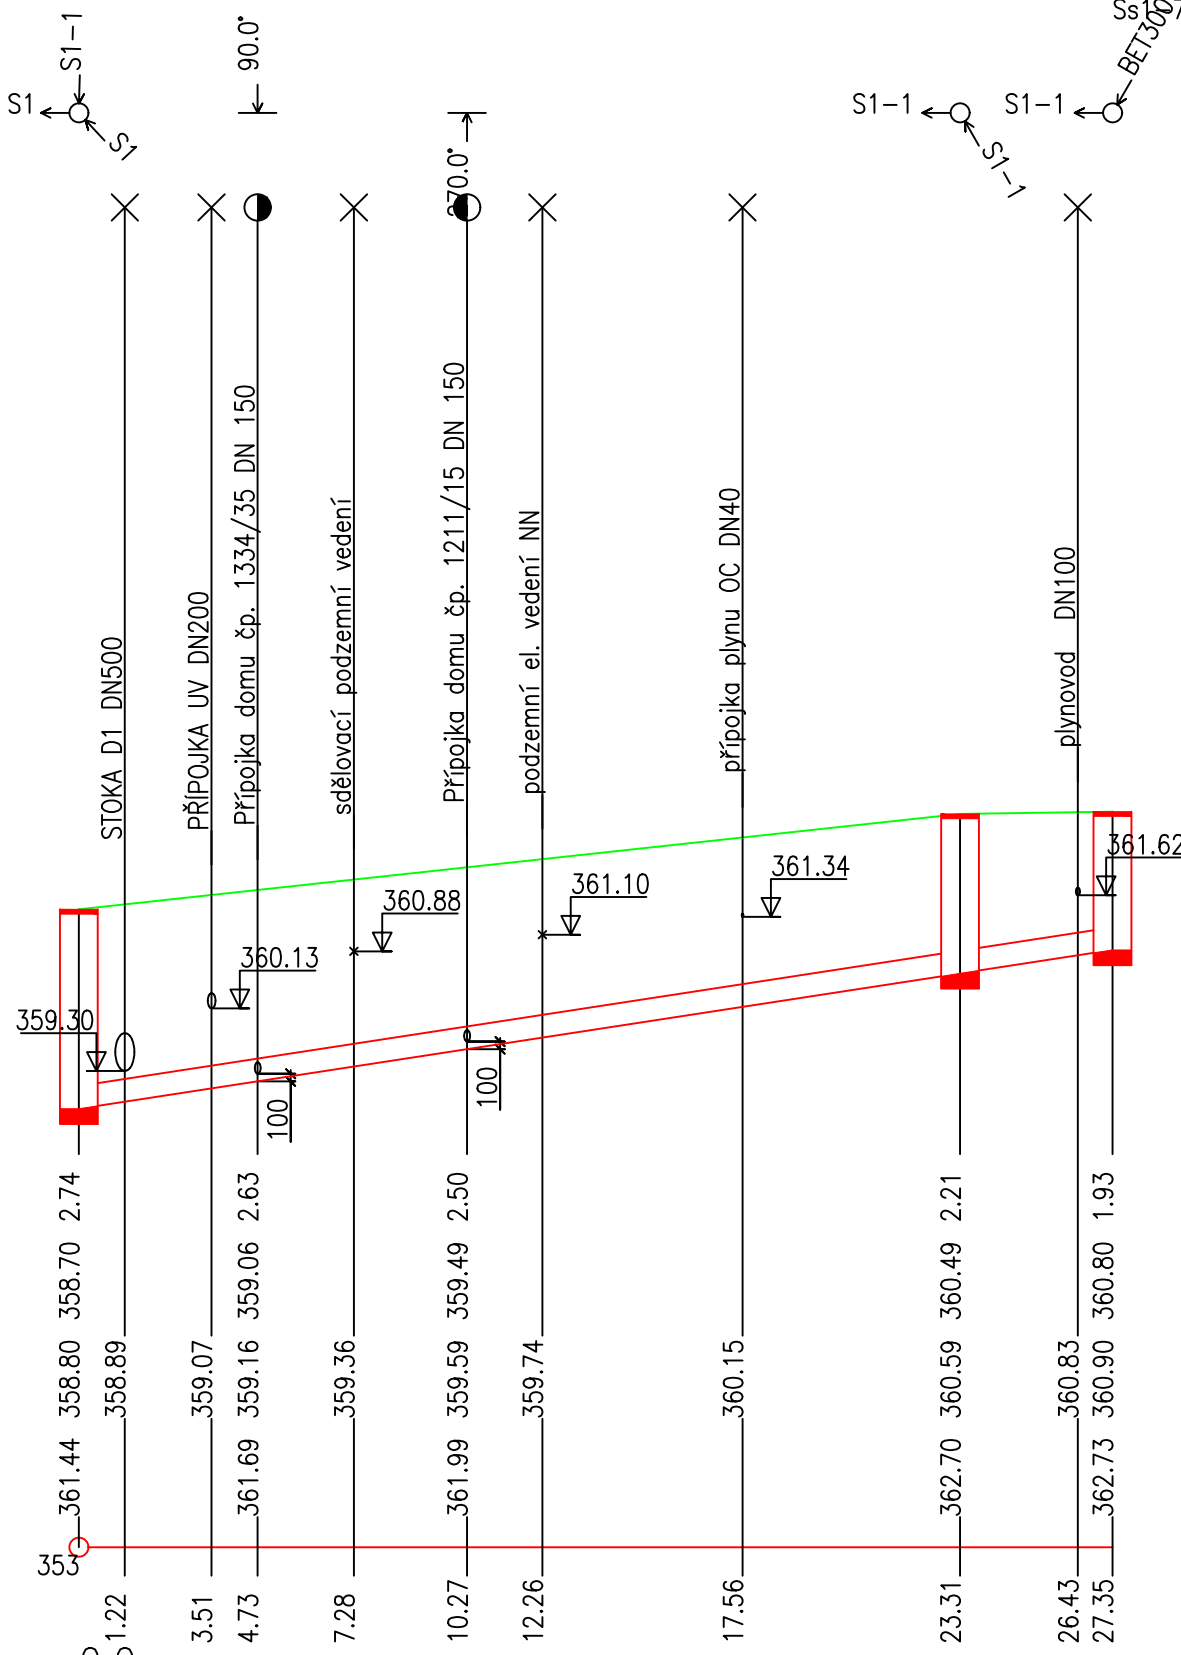

ZODP. PROJEKTANT	VYPRACOVAL	KONTROLOVAL	HLAVNÍ PROJEKTANT	Helena Dobroucká <small>projektant v oboru vodohospodářské stavby, stavby zdravotně technické</small>	
Petr Dobroucký	Helena Dobroucká			Nerudova 84, 571 01 Moravská Třebová <small>IČ: 76525864; DIČ: CZ6052021613</small>	
KRAJ:	Pardubický	OBEČ:	Moravská Třebová	FORMÁT	4 A4
INVESTOR:	Město Moravská Třebová			DATUM	06/2025
AKCE:	ODDÍLNÁ KANALIZACE UL. DR. JANSKÉHO, MORAVSKÁ TŘEBOVÁ SO 01 - JEDNOTNÁ KANALIZACE			STUPEŇ	DPZ
				Č. ZAKÁZKY	15/2025
				Č. ARCHIVNÍ	
OBSAH:	PODÉLNÝ PROFIL "S1-1", Přípojky			MĚŘITKO	1:200/100
				Č. VÝKRESU	D.01.105