



Konečná oprava místní asfaltové komunikace

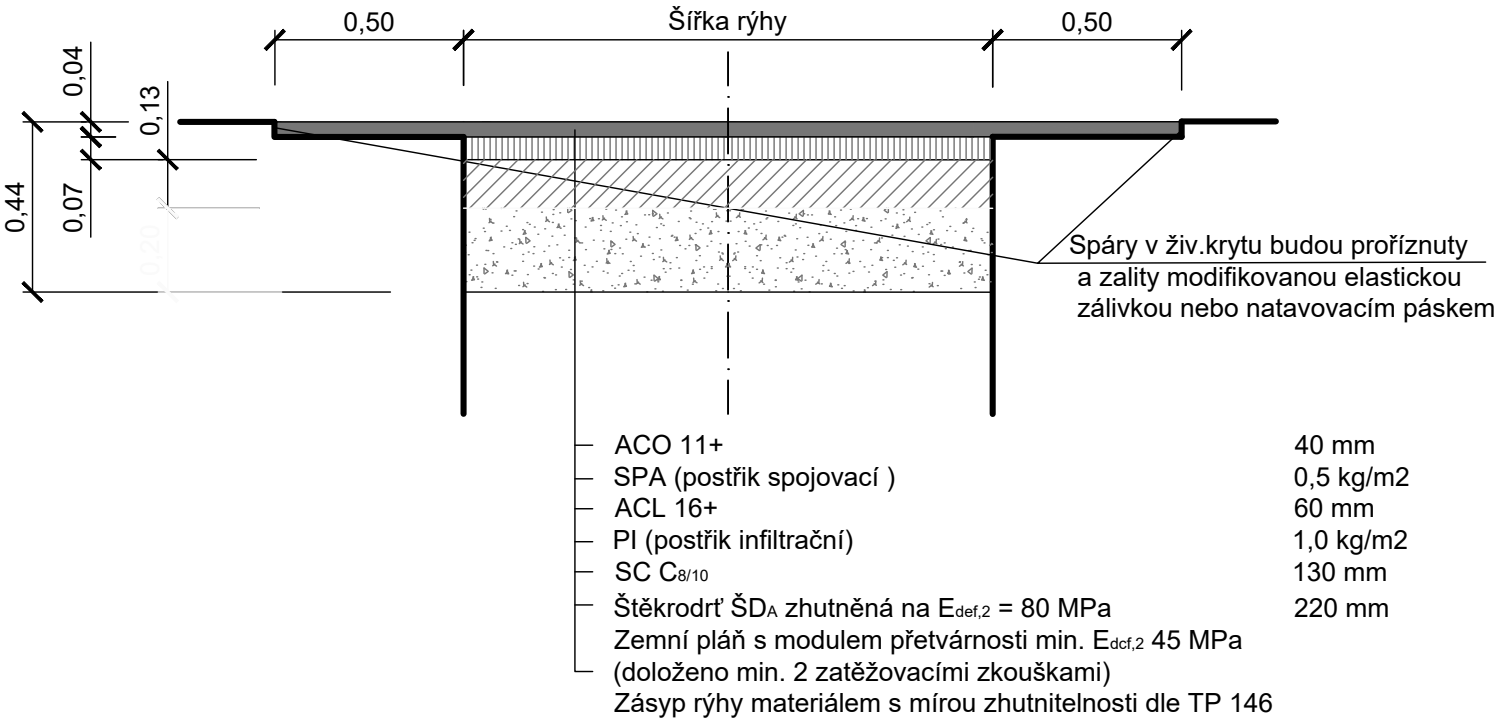

Uložení potrubí PVC

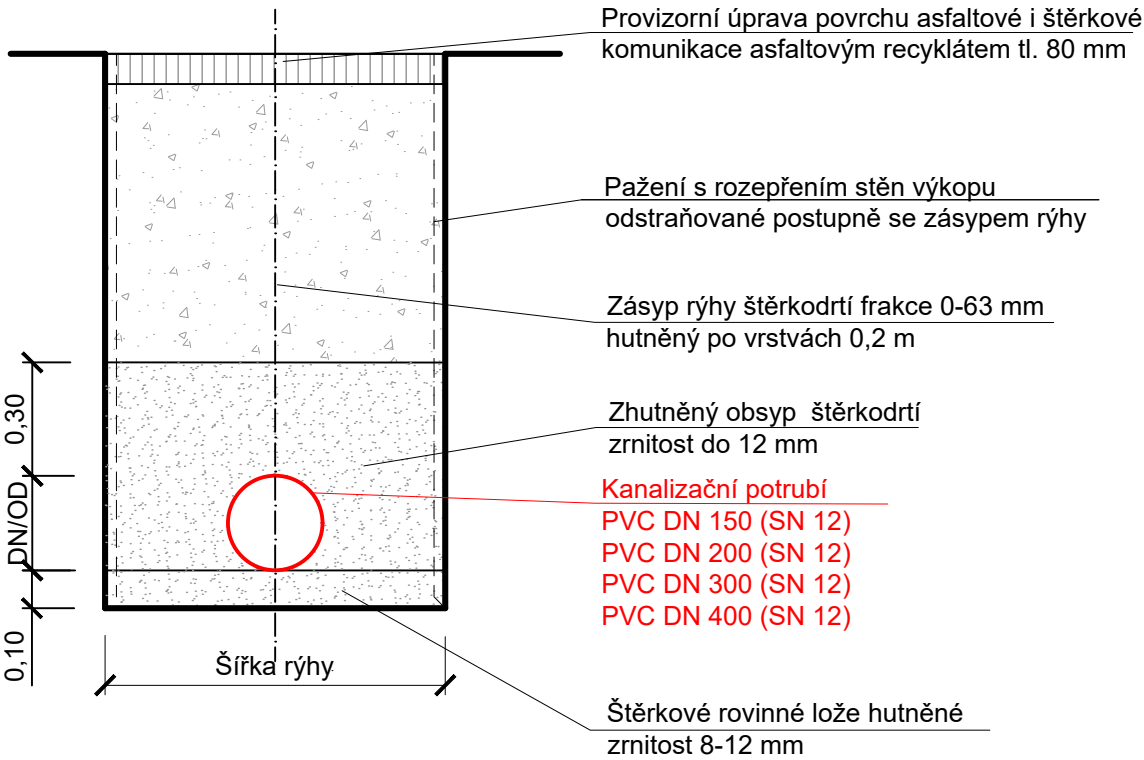

Nejmenší šířka výkopu zapažené rýhy dle ČSN73 3055 a ČSN EN 1610				
Potrubí DN	Nehutněný obsyp potrubí			Hutněný obsyp potrubí
	Hloubka výkopu			
	do 1,75 m	do 4,00 m	nad 4,00 m	
150	0,90	1,00	1,10	1,00
200	0,90	1,00	1,10	1,05
250	0,90	1,00	1,10	1,10
300	0,95	1,00	1,10	1,15
400	1,25	1,25	1,25	1,35
500	1,35	1,35	1,35	1,45
600	1,45	1,45	1,45	1,55

POZNÁMKA

ULOŽENÍ POTRUBÍ A ÚPRAVA KOMUNIKACE PLATÍ PŘÍMĚŘENĚ I PRO PŘÍPOJKY VODY.

ZODP. PROJEKTANT	VYPRACOVAL	KONTROLOVAL	HLAVNÍ PROJEKTANT	Helena Dobroucká projektant v oboru vodohospodářské stavby, stavby zdravotně technické Nerudova 84, 571 01 Moravská Třebová IČ: 76525864; DIČ: CZ6052021613	
Petr Dobroucký	Helena Dobroucká			FORMÁT	2 A4
KRAJ:	Pardubický	OBEC:	Moravská Třebová	DATUM	06/2025
INVESTOR:	Město Moravská Třebová			STUPEŇ	DPZ
AKCE:	ODDÍLNÁ KANALIZACE UL. DR. JANSKÉHO, MORAVSKÁ TŘEBOVÁ SO 01 - JEDNOTNÁ KANALIZACE			Č. ZAKÁZKY	15/2025
				Č. ARCHIVNÍ	
OBSAH:	VZOROVÉ ŘEZY			MĚŘITKO	1:20
				Č. VÝKRESU	D.01.106