



Uložení sklolaminátového potrubí DN 500

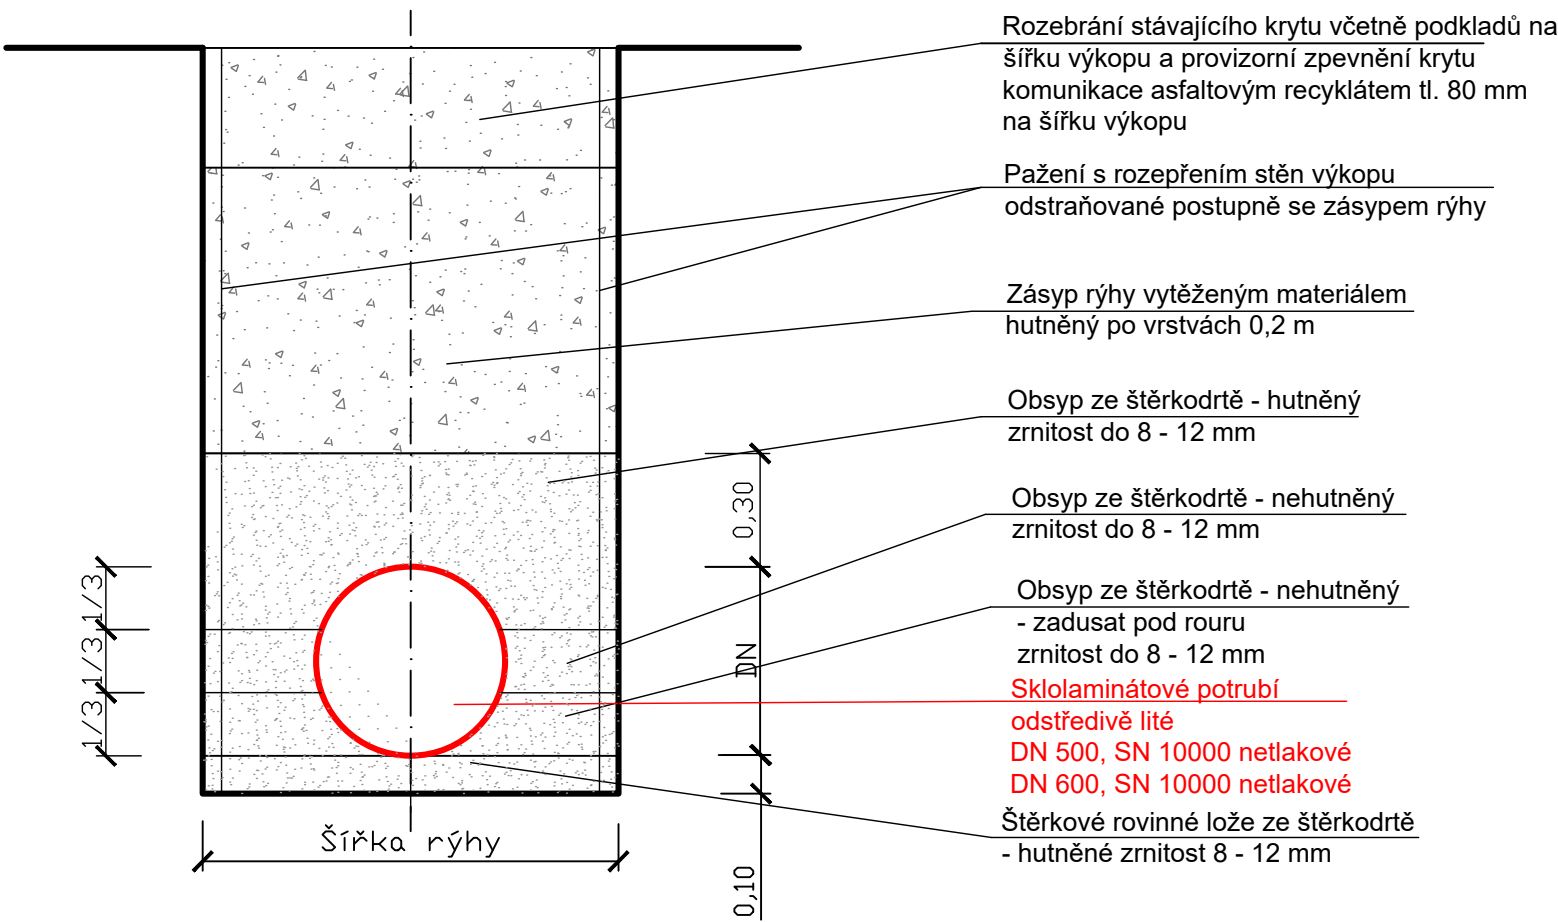


Konečná oprava místní asfaltové komunikace

V rozsahu napojení v ulici Jiráskova v délce cca 5,0 m

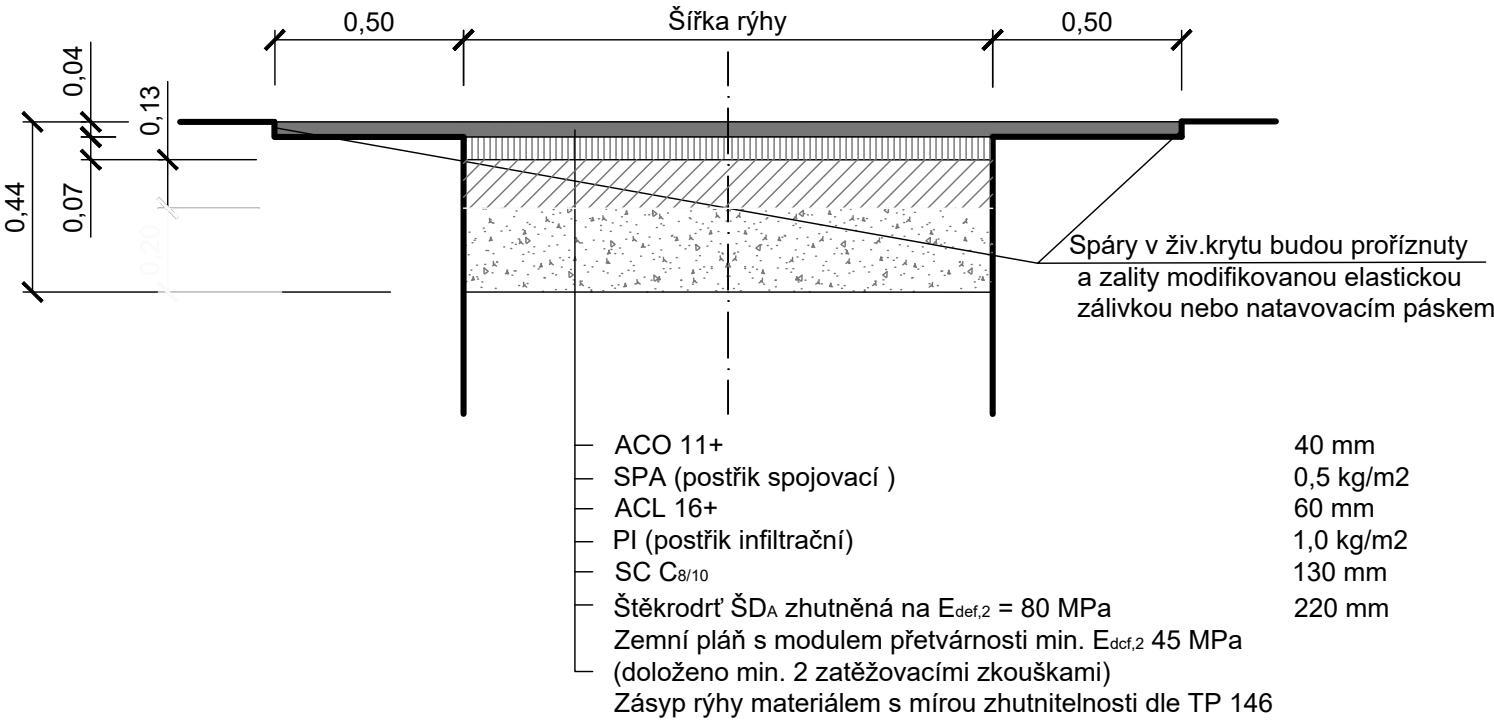

Uložení potrubí PVC

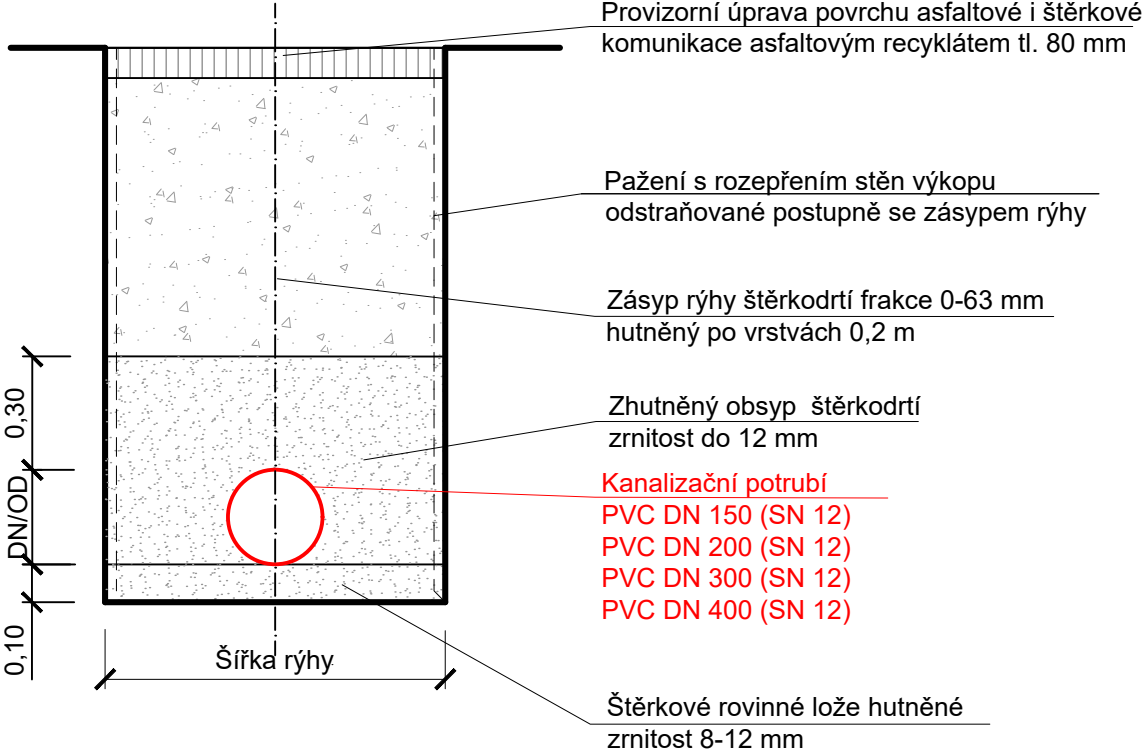

| Nejmenší šířka výkopu zapažené rýhy dle ČSN73 3055 a ČSN EN 1610 | | | | |
|---|-------------------------|-----------|------------|-----------------------------|
| Potrubí DN | Nehutněný obsyp potrubí | | | Hutněný obsyp potrubí |
| | Hloubka výkopu | | | |
| | do 1,75 m | do 4,00 m | nad 4,00 m | |
| 150 | 0,90 | 1,00 | 1,10 | 1,00 |
| 200 | 0,90 | 1,00 | 1,10 | 1,05 |
| 250 | 0,90 | 1,00 | 1,10 | 1,10 |
| 300 | 0,95 | 1,00 | 1,10 | 1,15 |
| 400 | 1,25 | 1,25 | 1,25 | 1,35 |
| 500 | 1,35 | 1,35 | 1,35 | 1,45 |
| 600 | 1,45 | 1,45 | 1,45 | 1,55 |

POZNÁMKA

ULOŽENÍ POTRUBÍ A ÚPRAVA KOMUNIKACE PLATÍ PŘÍMĚŘENĚ I PRO PŘÍPOJKY VODY.

| ZODP. PROJEKTANT | VYPRACOVAL | KONTROLOVAL | HLAVNÍ PROJEKTANT | Helena Dobroucká projektant v oboru vodohospodářské stavby, stavby zdravotně technické Nerudova 84, 571 01 Moravská Třebová IČ: 76525864; DIČ: CZ6052021613 | |
|-----------------------|---|-------------|-------------------|---|---------|
| Petr Dobroucký | Helena Dobroucká | | | FORMÁT | 2 A4 |
| KRAJ: | Pardubický | OBEC: | Moravská Třebová | DATUM | 06/2025 |
| INVESTOR: | Město Moravská Třebová | STUPEŇ | DPZ | Č. ZAKÁZKY | 15/2025 |
| AKCE: | ODDÍLNÁ KANALIZACE UL. DR. JANSKÉHO, MORAVSKÁ TŘEBOVÁ SO 01 - JEDNOTNÁ KANALIZACE | Č. ARCHIVNÍ | | MĚŘITKO | 1:20 |
| OBSAH: | VZOROVÉ ŘEZY | Č. VÝKRESU | D.02.105 | | |