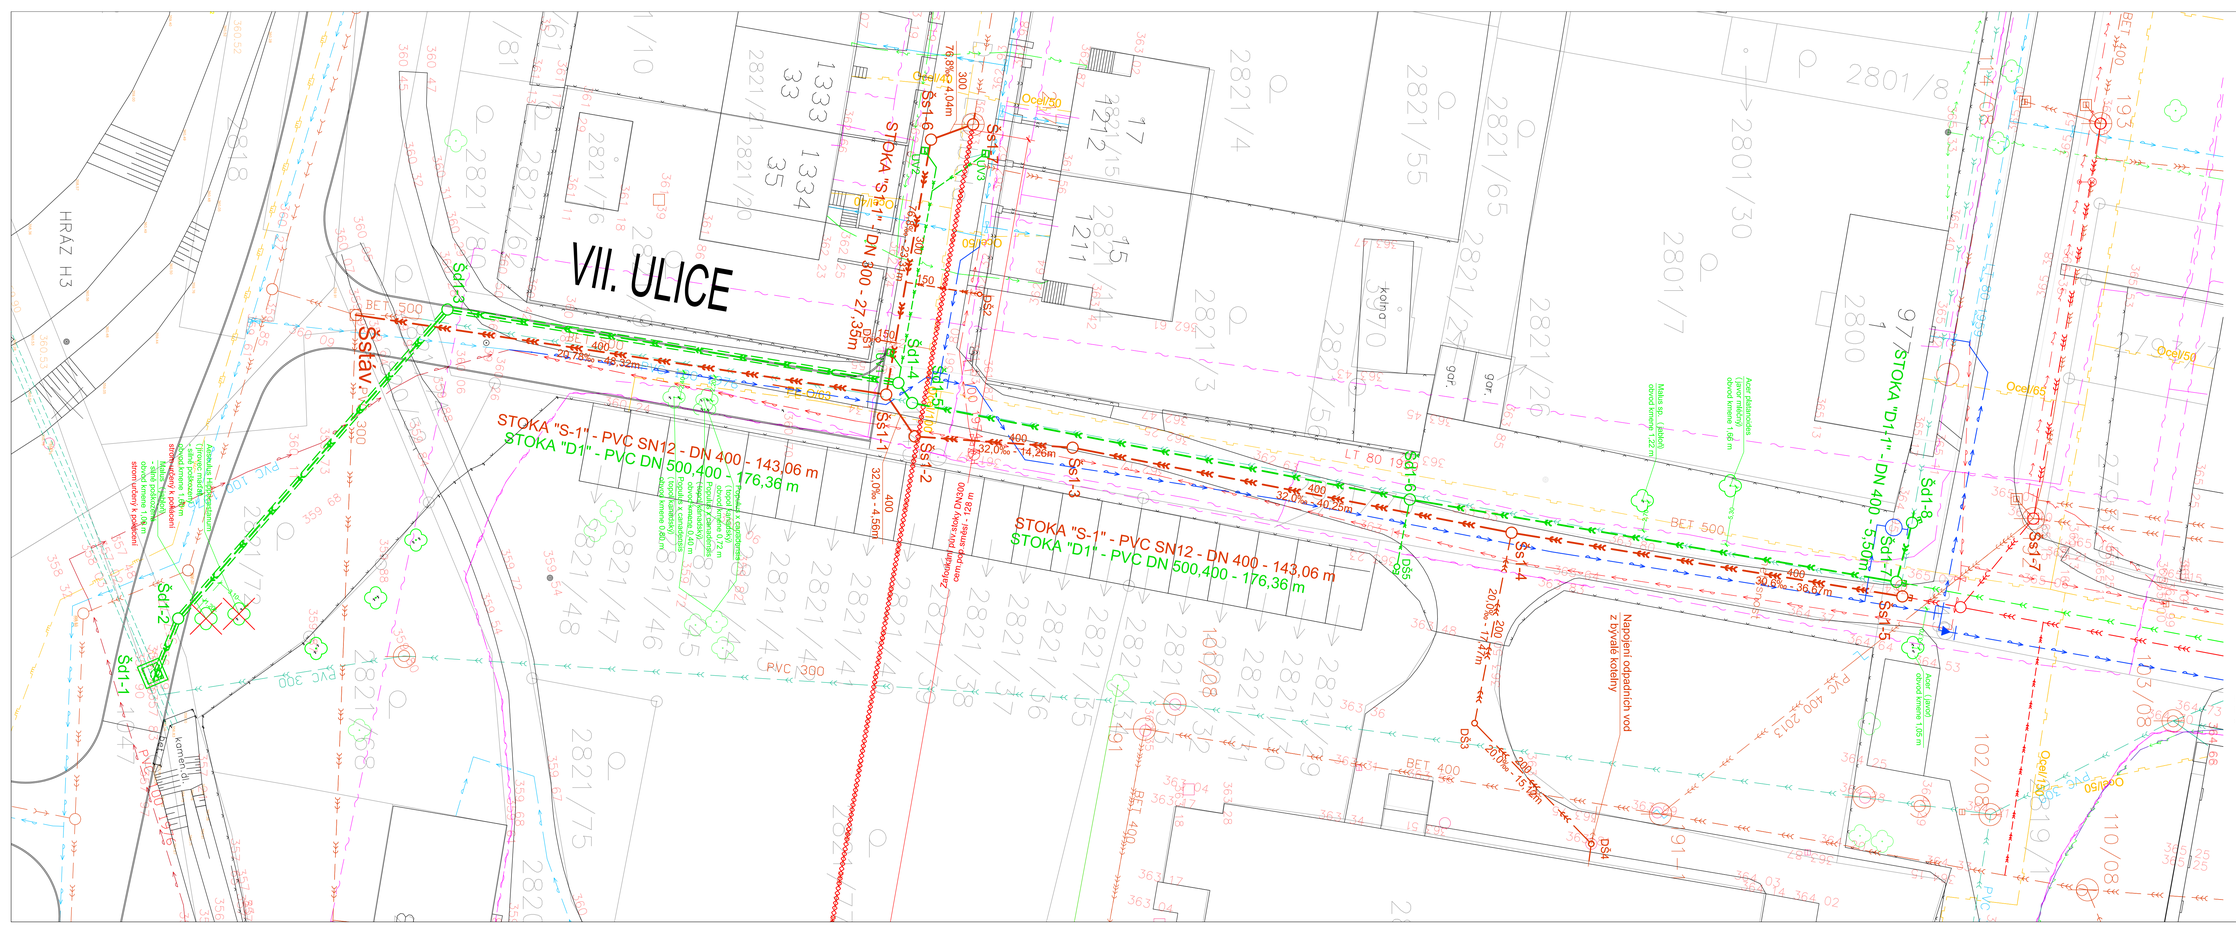
VII. ULICE
STOKA "S-1" - PVC SN12 - DN 400 - 143,06 m
STOKA "D1" - PVC DN 500,400 - 176,36 m
STOKA "S-1" - PVC SN12 - DN 400 - 143,06 m
STOKA "D1" - PVC DN 500,400 - 176,36 m
STOKA "S-1" - PVC SN12 - DN 400 - 27,35m
STOKA "D1" - PVC DN 400 - 5,50m
Šd1-1
Šd1-2
Šd1-3
Šd1-4
Šd1-5
Šd1-6
Šd1-7
Šd1-8
Šs1-1
Šs1-2
