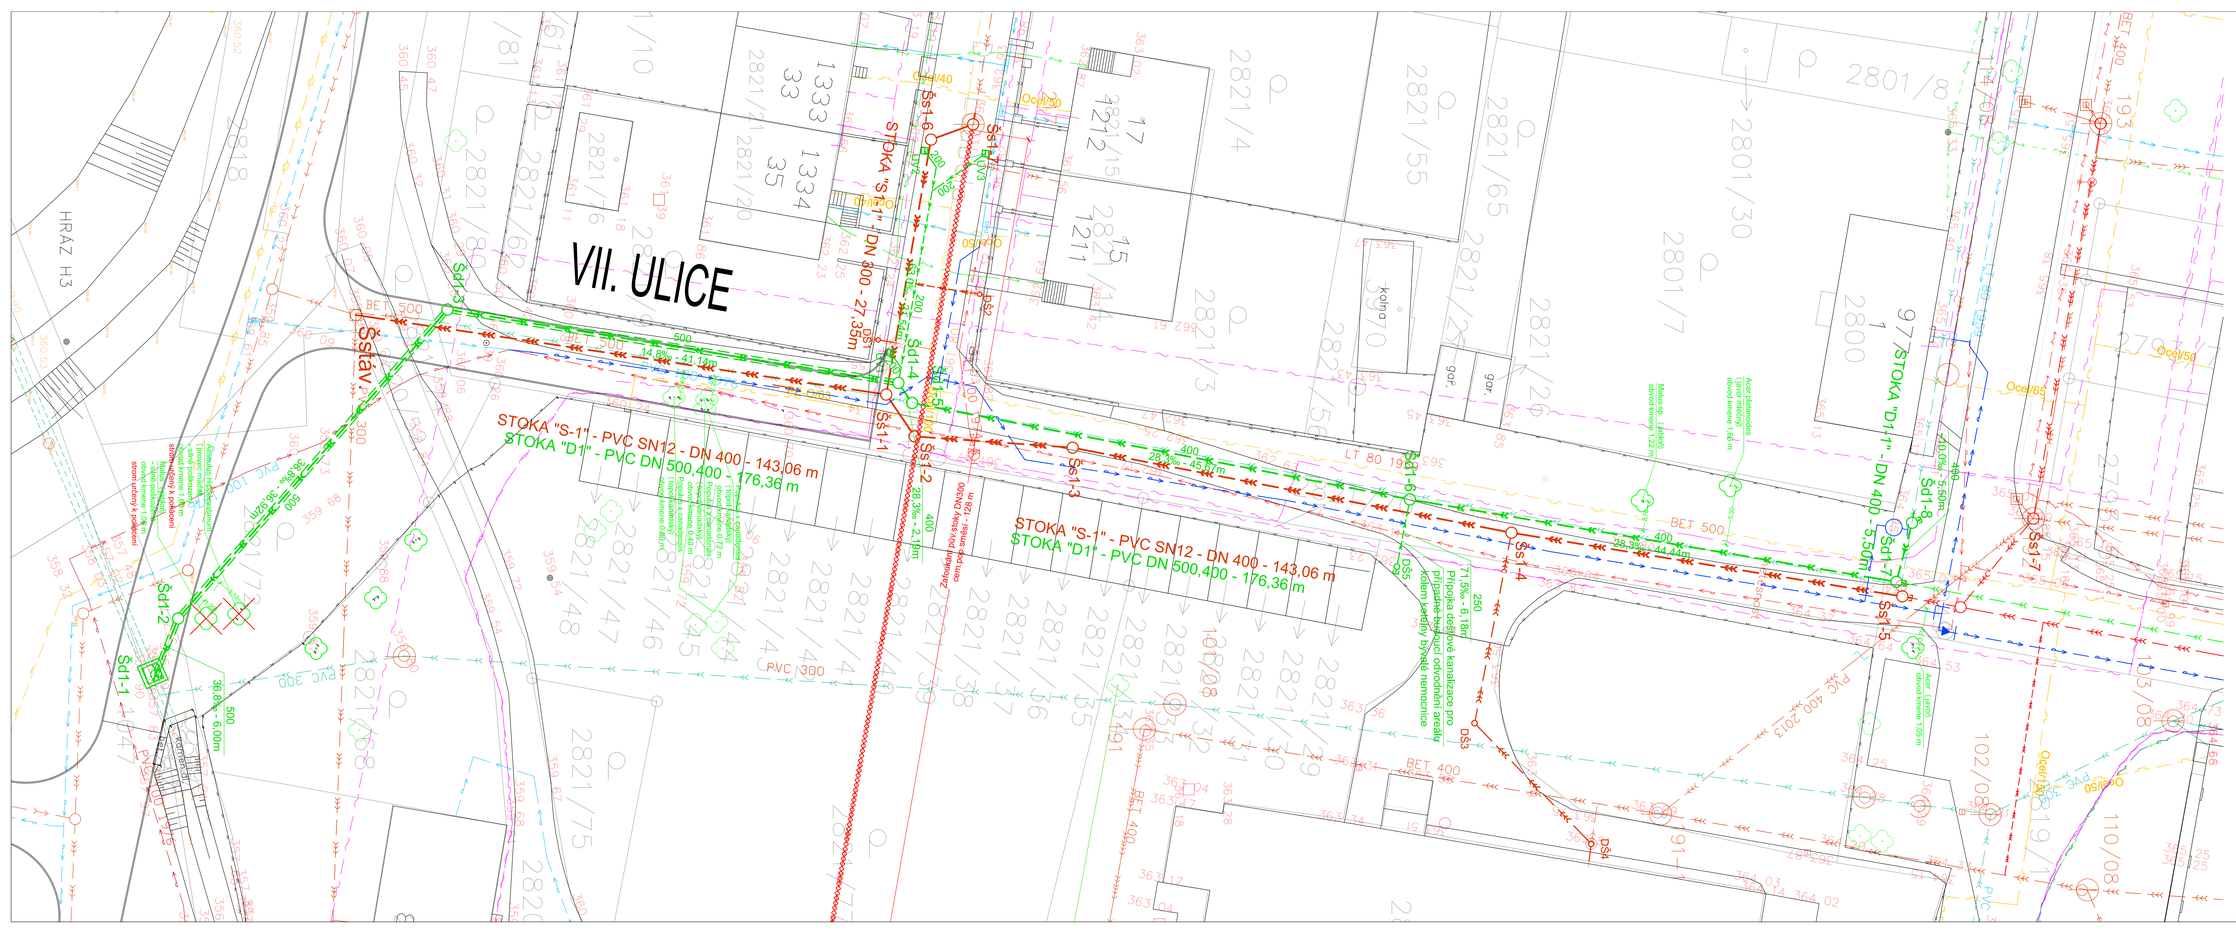
VII. ULICE
STOKA "S-1" - PVC SN12 - DN 400 - 143,06 m
STOKA "D1" - PVC DN 500,400 - 176,36 m
STOKA "S-1" - PVC SN12 - DN 400 - 143,06 m
STOKA "D1" - PVC DN 500,400 - 176,36 m
STOKA "S-1" - DN 400 - 27,35m
STOKA "D1" - DN 400 - 5,50m
Přípojka dešťové kanalizace pro Přípravné budoucí odvodnění areálu kolem krajiny bývalé nemocnice
Zaústění nový stoky DN300 com.pcp smrkové - 128 m
Ocel/40
Ocel/50
Ocel/65
Ocel/50
Ocel/50
Ocel/50