



Konečná oprava místní asfaltové komunikace

V rozsahu od křižovatky "T" ul. Dr. Janského (včetně) po ulici Svitavskou, odbočení do ul. Dr Loubala a odbočení do ul. Dr. Janského.
Provizorní oprava asfaltovým recyklátem tl. 80 mm od začátku řadu po "T" křižovatku ulice Dr. Janského.

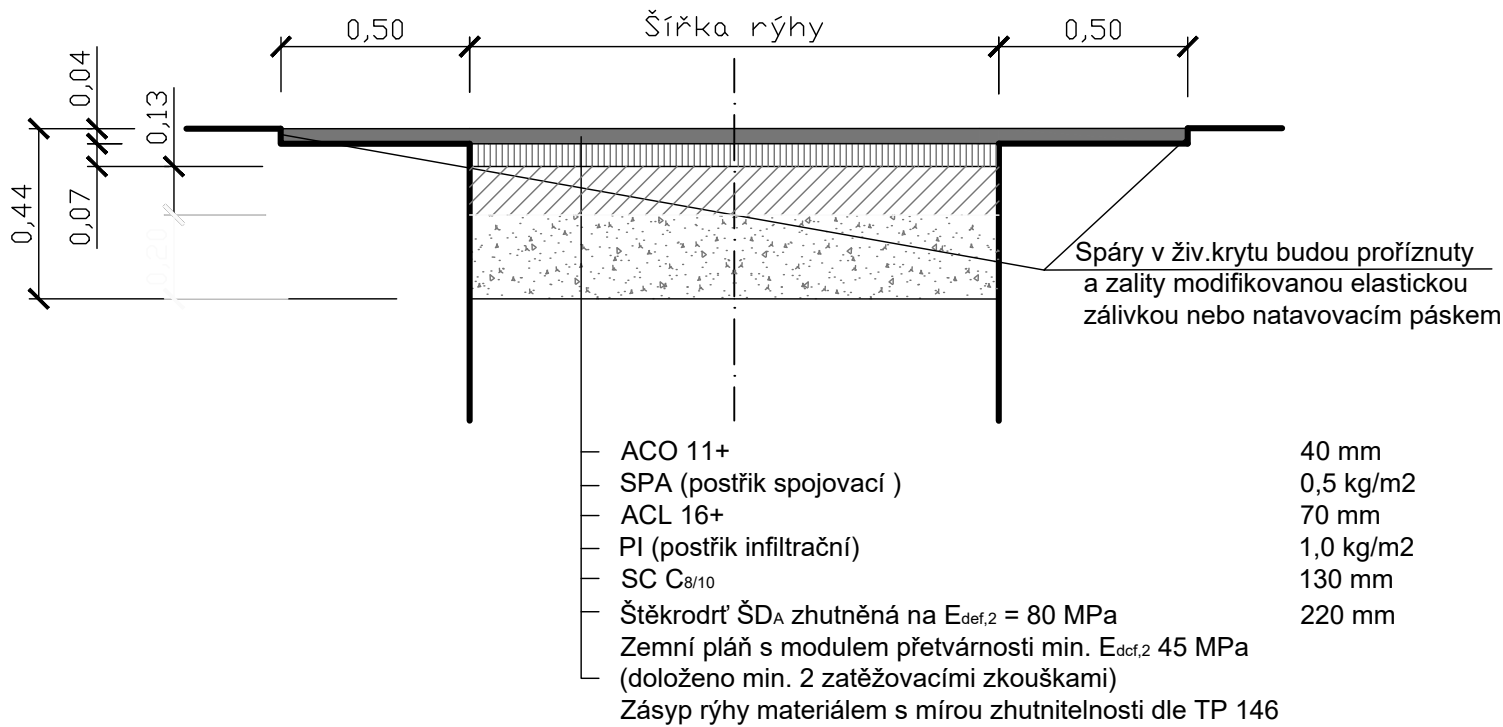

Uložení potrubí ve výkopu

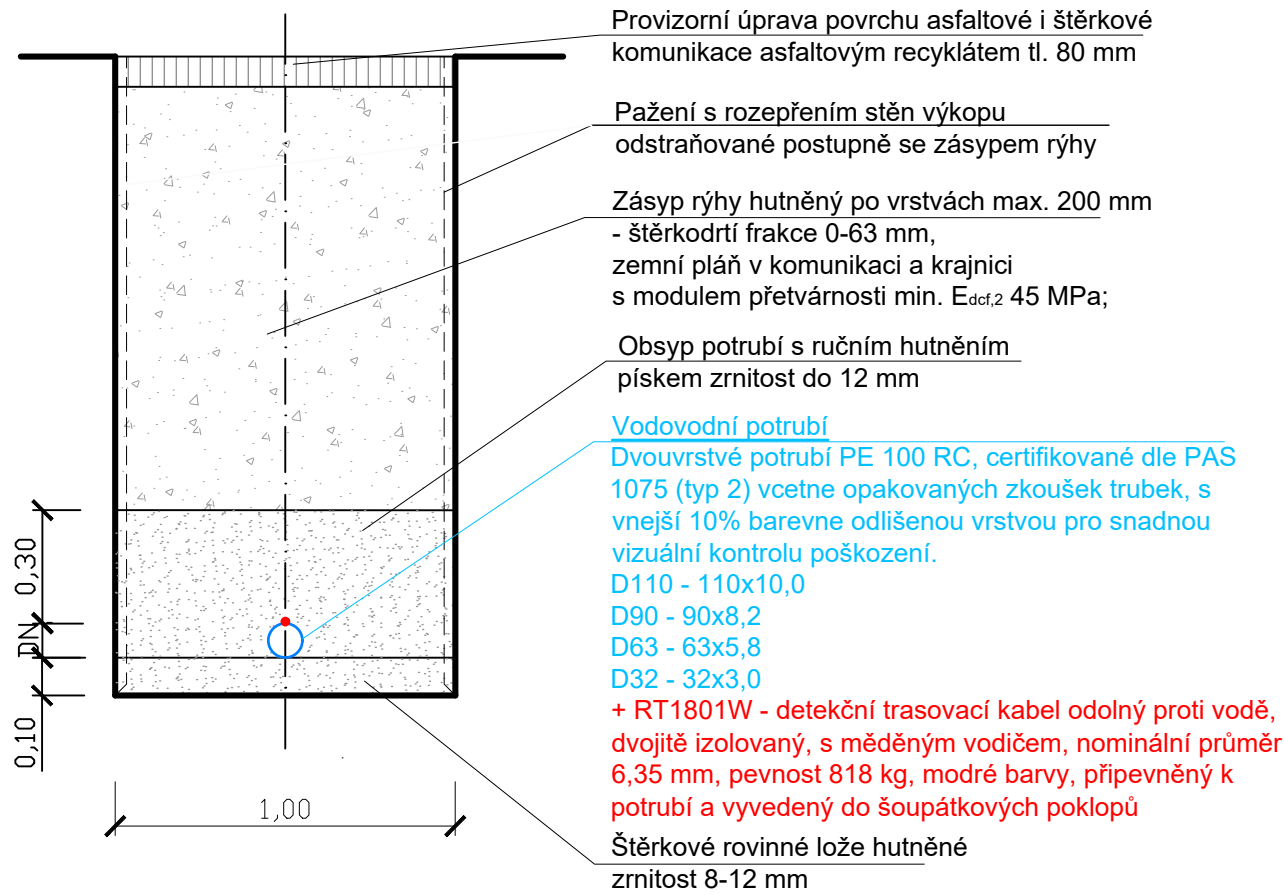

POZNÁMKA

ULOŽENÍ POTRUBÍ A ÚPRAVA KOMUNIKACE PLATÍ PŘIMĚŘENĚ I PRO PŘÍPOJKY VODY.
KONEČNÁ OPRAVA KOMUNIKACE BUDE DLE PŘEDBĚŽNÉ DOHODY

ZODP. PROJEKTANT	VYPRACOVAL	KONTROLOVAL	HLAVNÍ PROJEKTANT	Helena Dobroucká projektant v oboru vodohospodářské stavby, stavby zdravotně technické Nerudova 84, 571 01 Moravská Třebová IČ: 76525864; DIČ: CZ6052021613	
Petr Dobroucký	Helena Dobroucká			FORMÁT	2x A4
KRAJ: Pardubický				DATUM	04/2025
OBEK: Moravská Třebová				STUPEŇ	DPS
INVESTOR: Skupinový vodovod Moravskotřebovska				Č. ZAKÁZKY	16/2025
AKCE: VÝMĚNA VODOVODU UL. DR. JANSKÉHO MORAVSKÁ TŘEBOVÁ				Č. ARCHIVNÍ	
OBSAH: VZOROVÉ ŘEZY				MĚŘITKO	1:20
				Č. VÝKRESU	D.08