
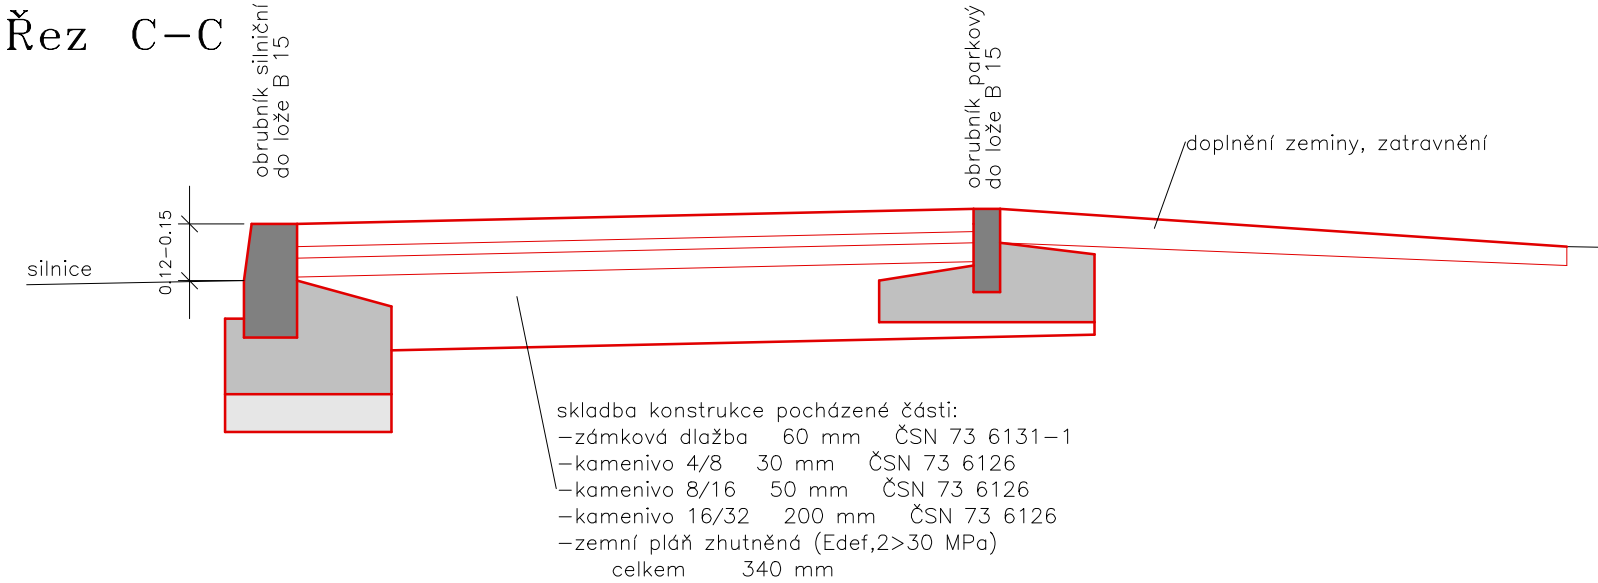
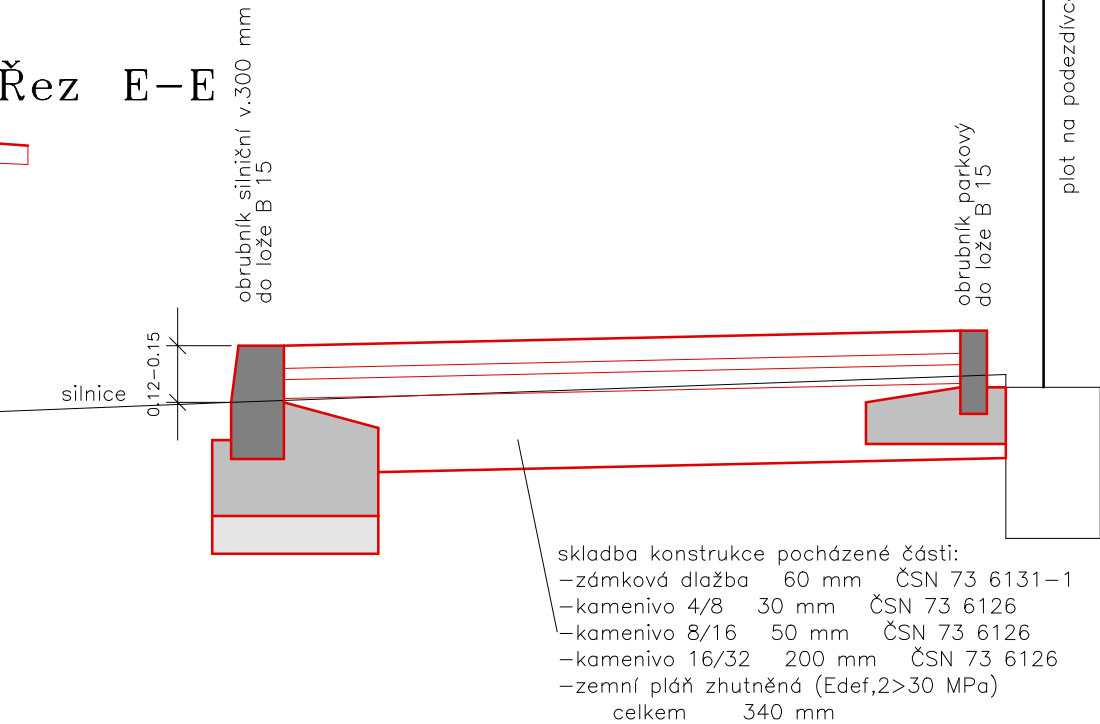
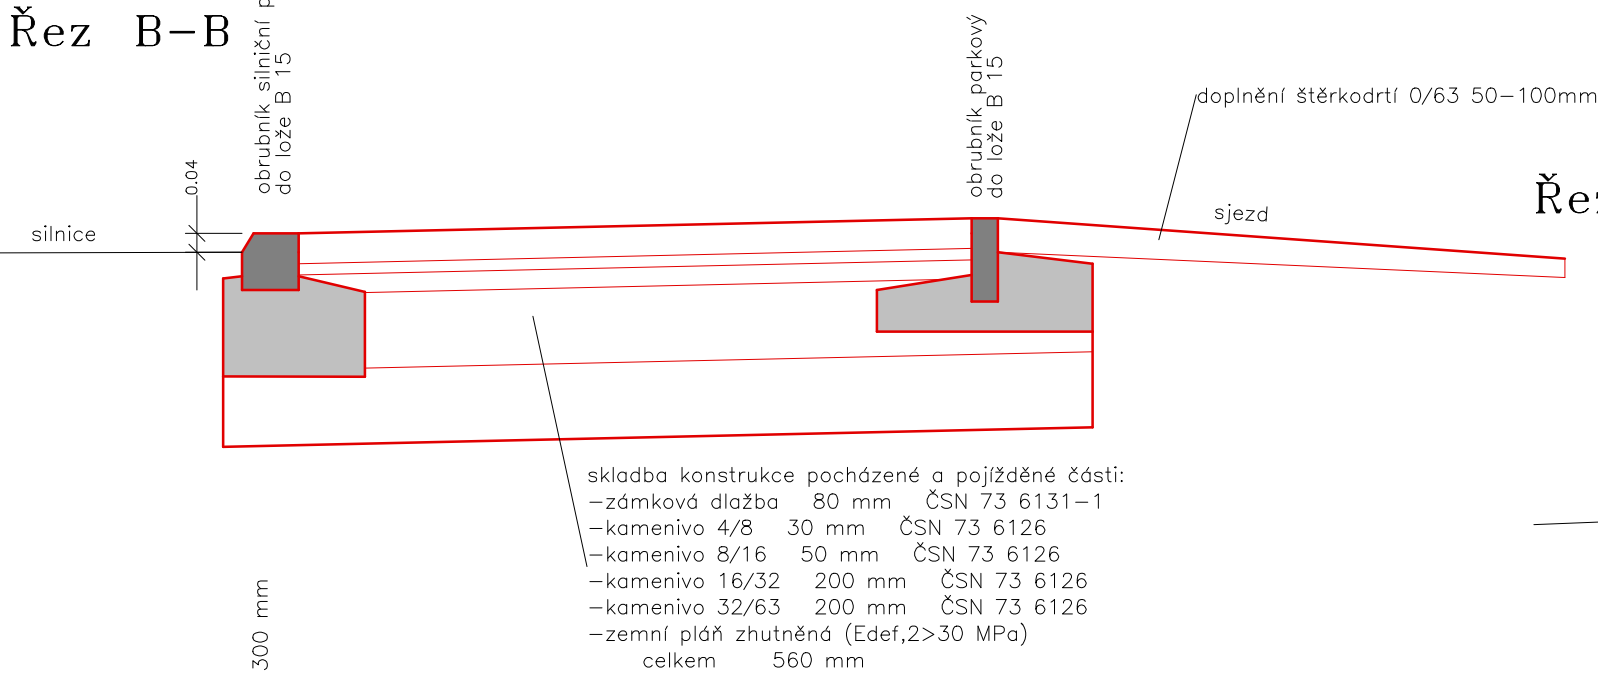
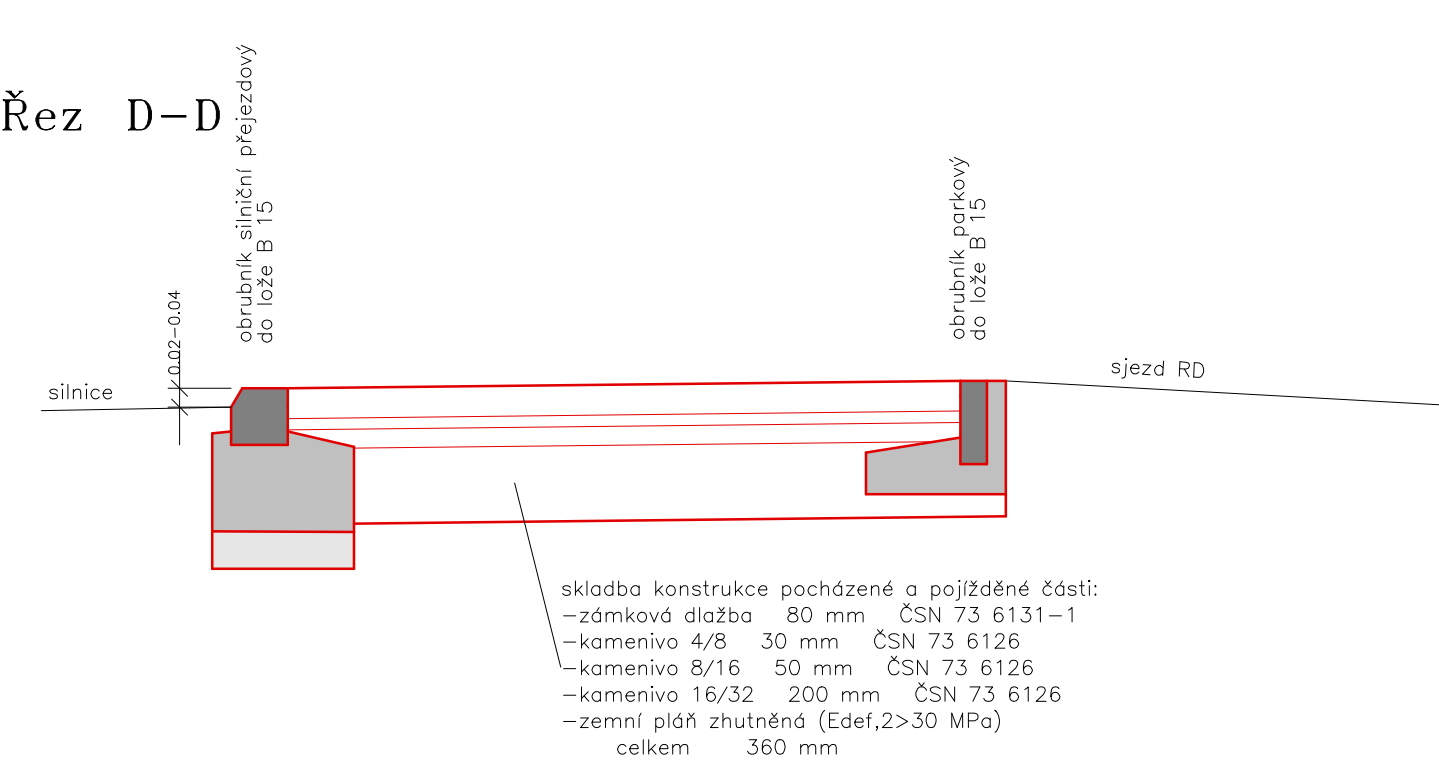


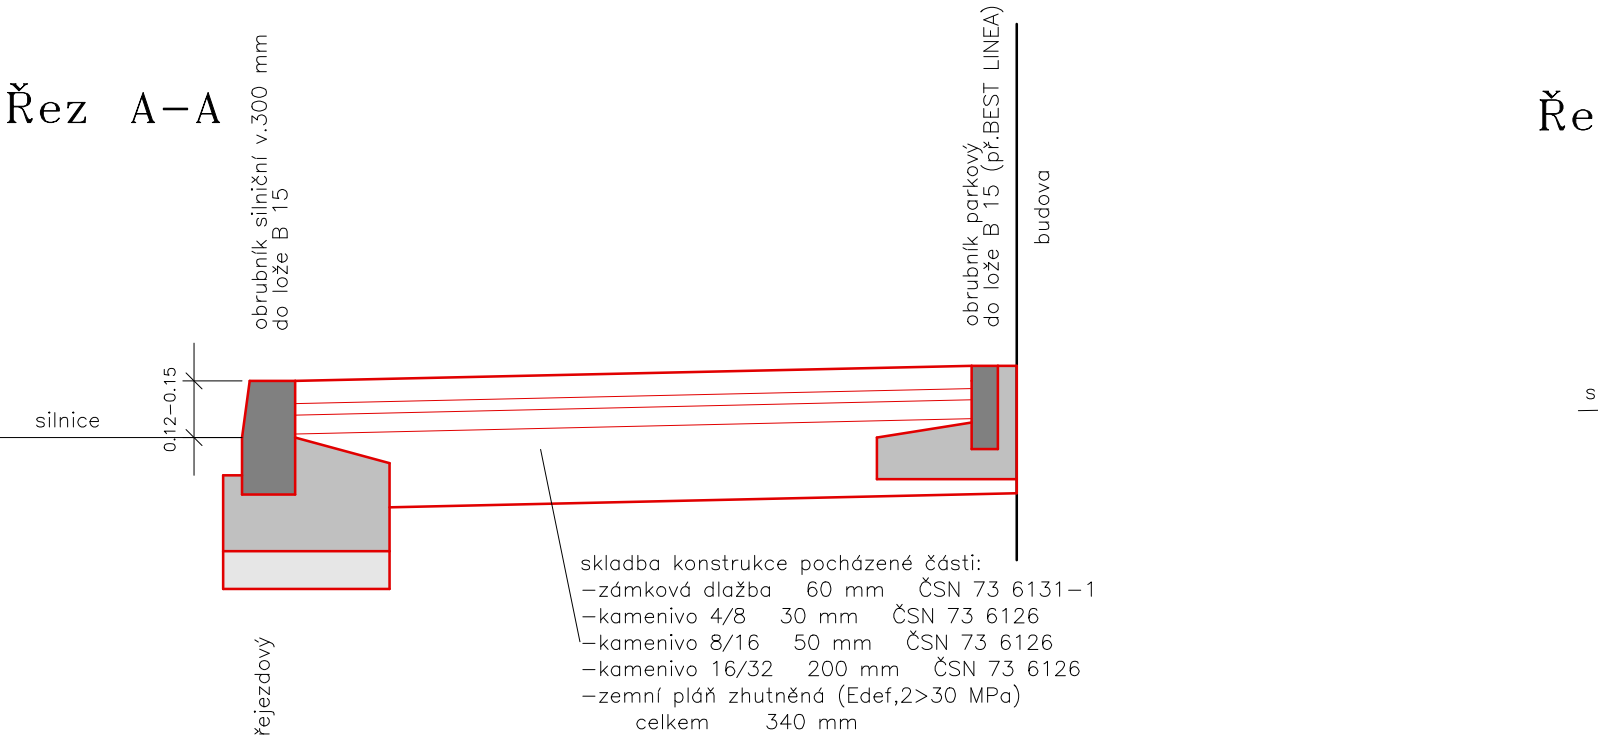

Vypracoval:		Projektant:		ing.Rudolf Moses Zářečná 1521 347 01 Tachov IČO: 11366478 tel,fax 374 722 651				
R.Moses		Rudolf Moses						
Kraj:	Pověřený úřad:	Obecní/Městský úřad:	Stavební úřad:					
Plzeňský	Tachov	Chodová Planá	Planá					
Objednavatel:		Investor, stavebník:						
Městys Chodová Planá		Městys Chodová Planá		Datum:		09/2013		
Akce, stavba: Chodová Planá – ulice Výškovská oprava chodníku na ppč. 3479/2						Stupeň dokum.:		
						Formát:		2xA4
						Číslo zakázky:		
						Měřítko:		Číslo výkresu:
Příloha:						1:100	B.3	
Řezy								