

A

B

C

D


E

F


G

H



TVAR PREFABRIKOVANÉHO SLOUPU A PATKY

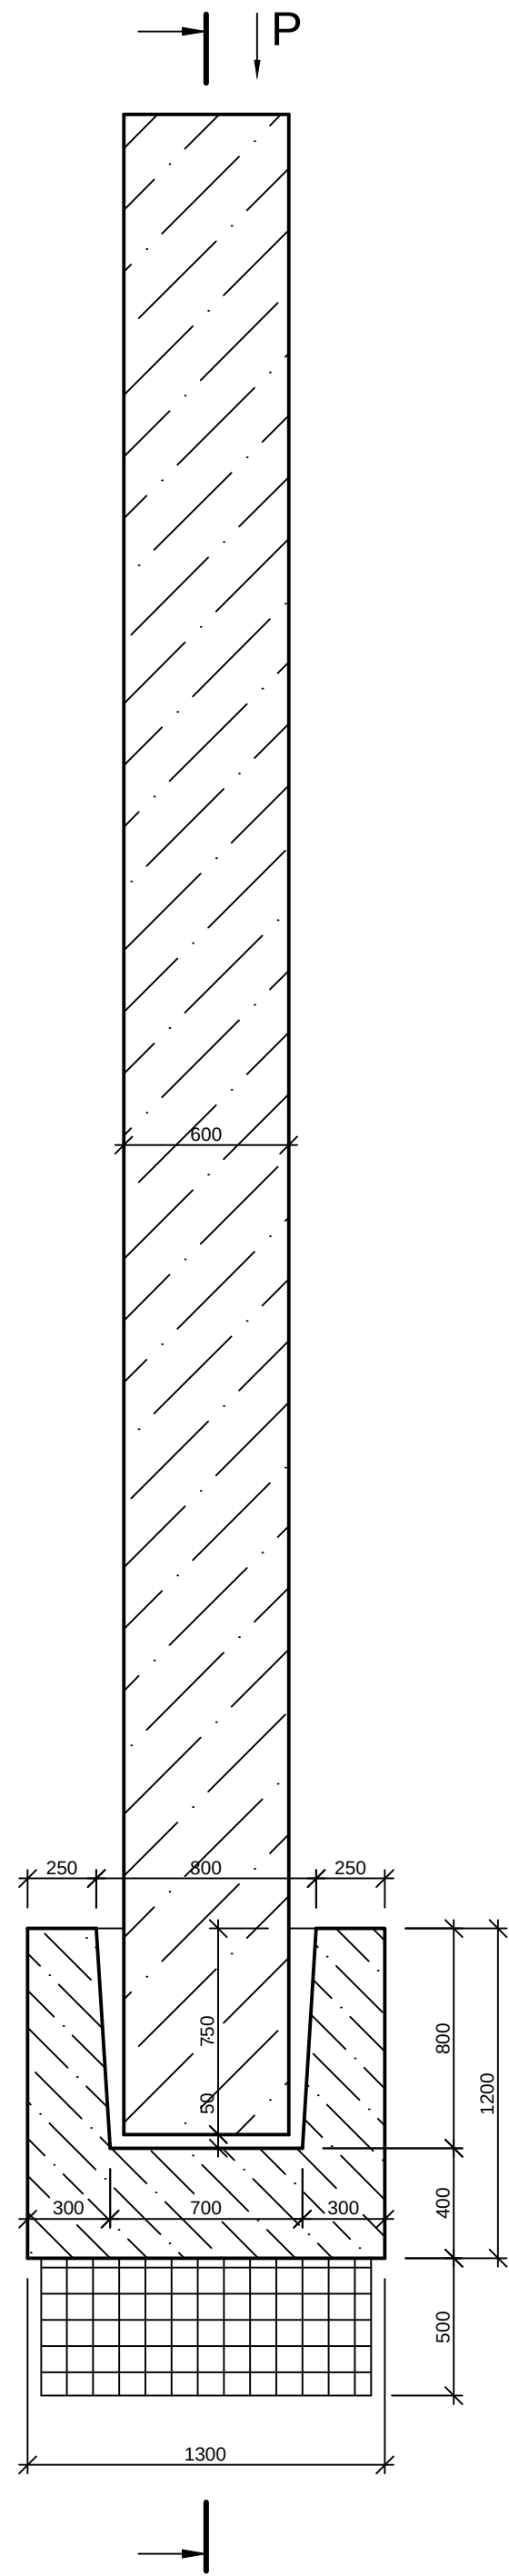



POHLED P

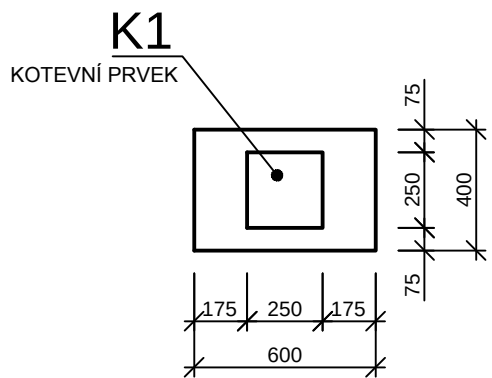

DÍL K1

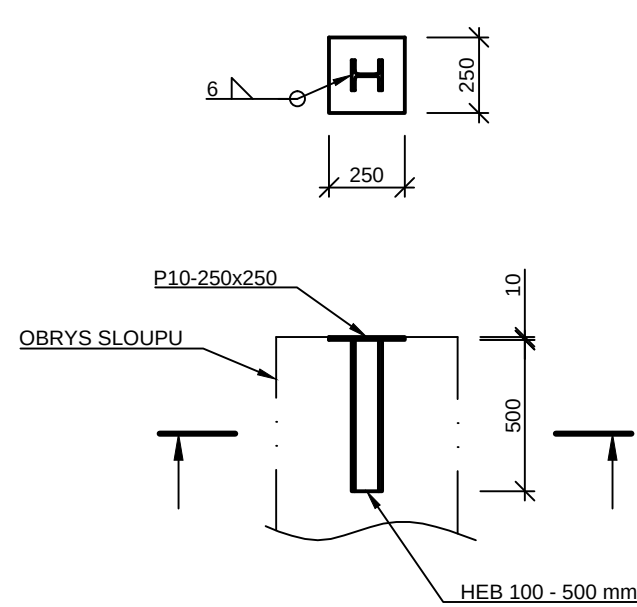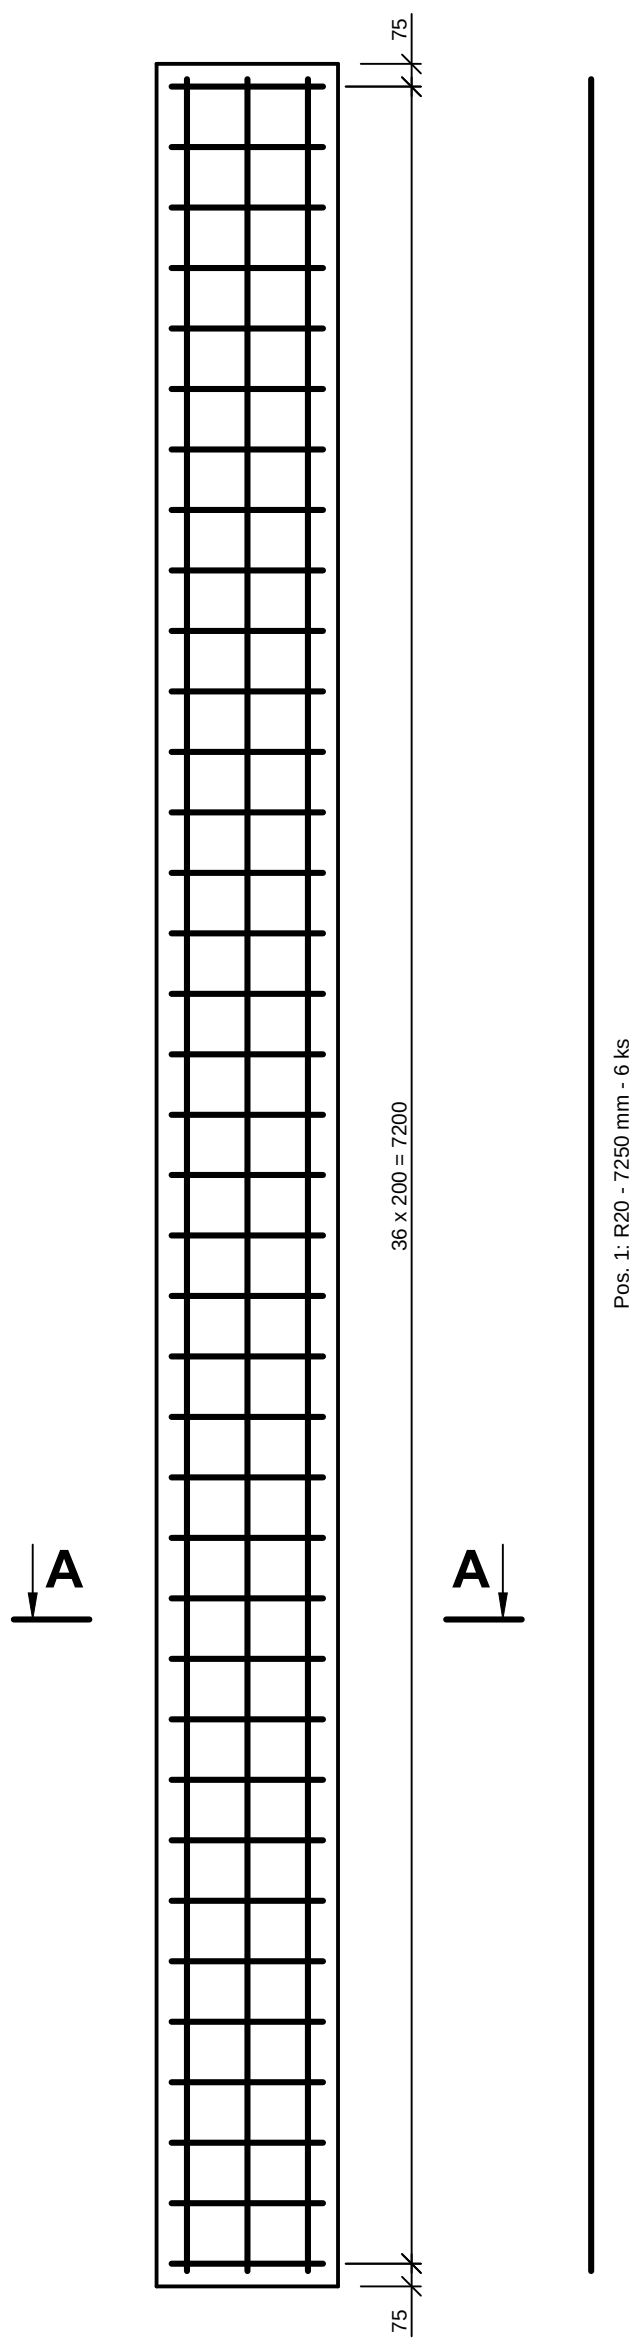VÝZTUŽ SLOUPU
VYROBIT 4 ks


ŘEZ A-A (1:10)

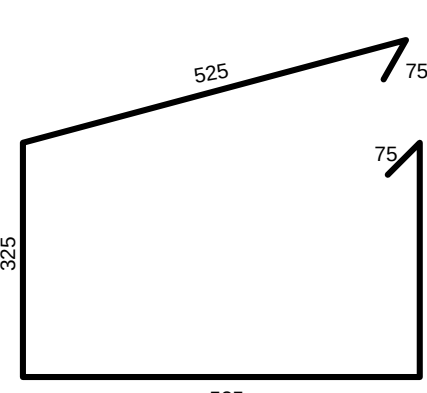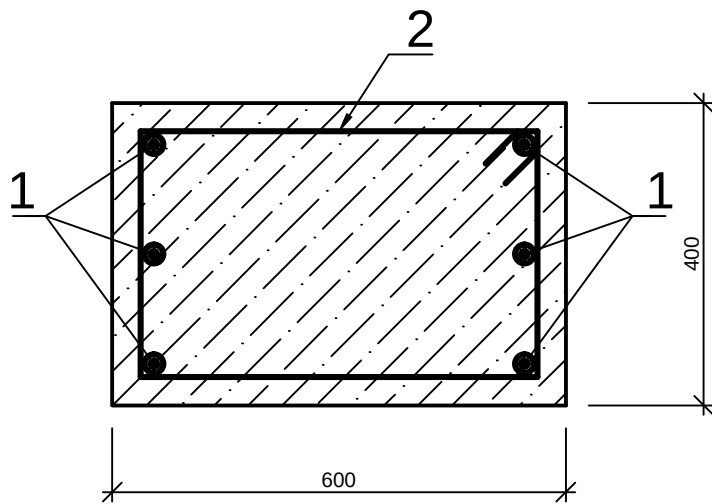

Pos. 2: R6 - 1850 mm - 37 ks

VÝPIS MATERIÁLU - SLOUP

Pos.	NÁZEV	DÉLKA	POČET	MNOŽSTVÍ		HMOTNOST	
		[m]	[ks]	[m]	[m2]	[kg/m]	[kg]
1	R 20	7.25	6	43.50		2.47	107.27
2	R 6	1.85	37	68.45		0.22	15.20
OCEL 10 505		KRYTÍ 35 mm		HMOTNOST CELKEM =		122.47	
NÁZEV		MNOŽSTVÍ		HMOTNOST			
C 30/37 XA2 XC4 XF1		1.76		4 233.60			

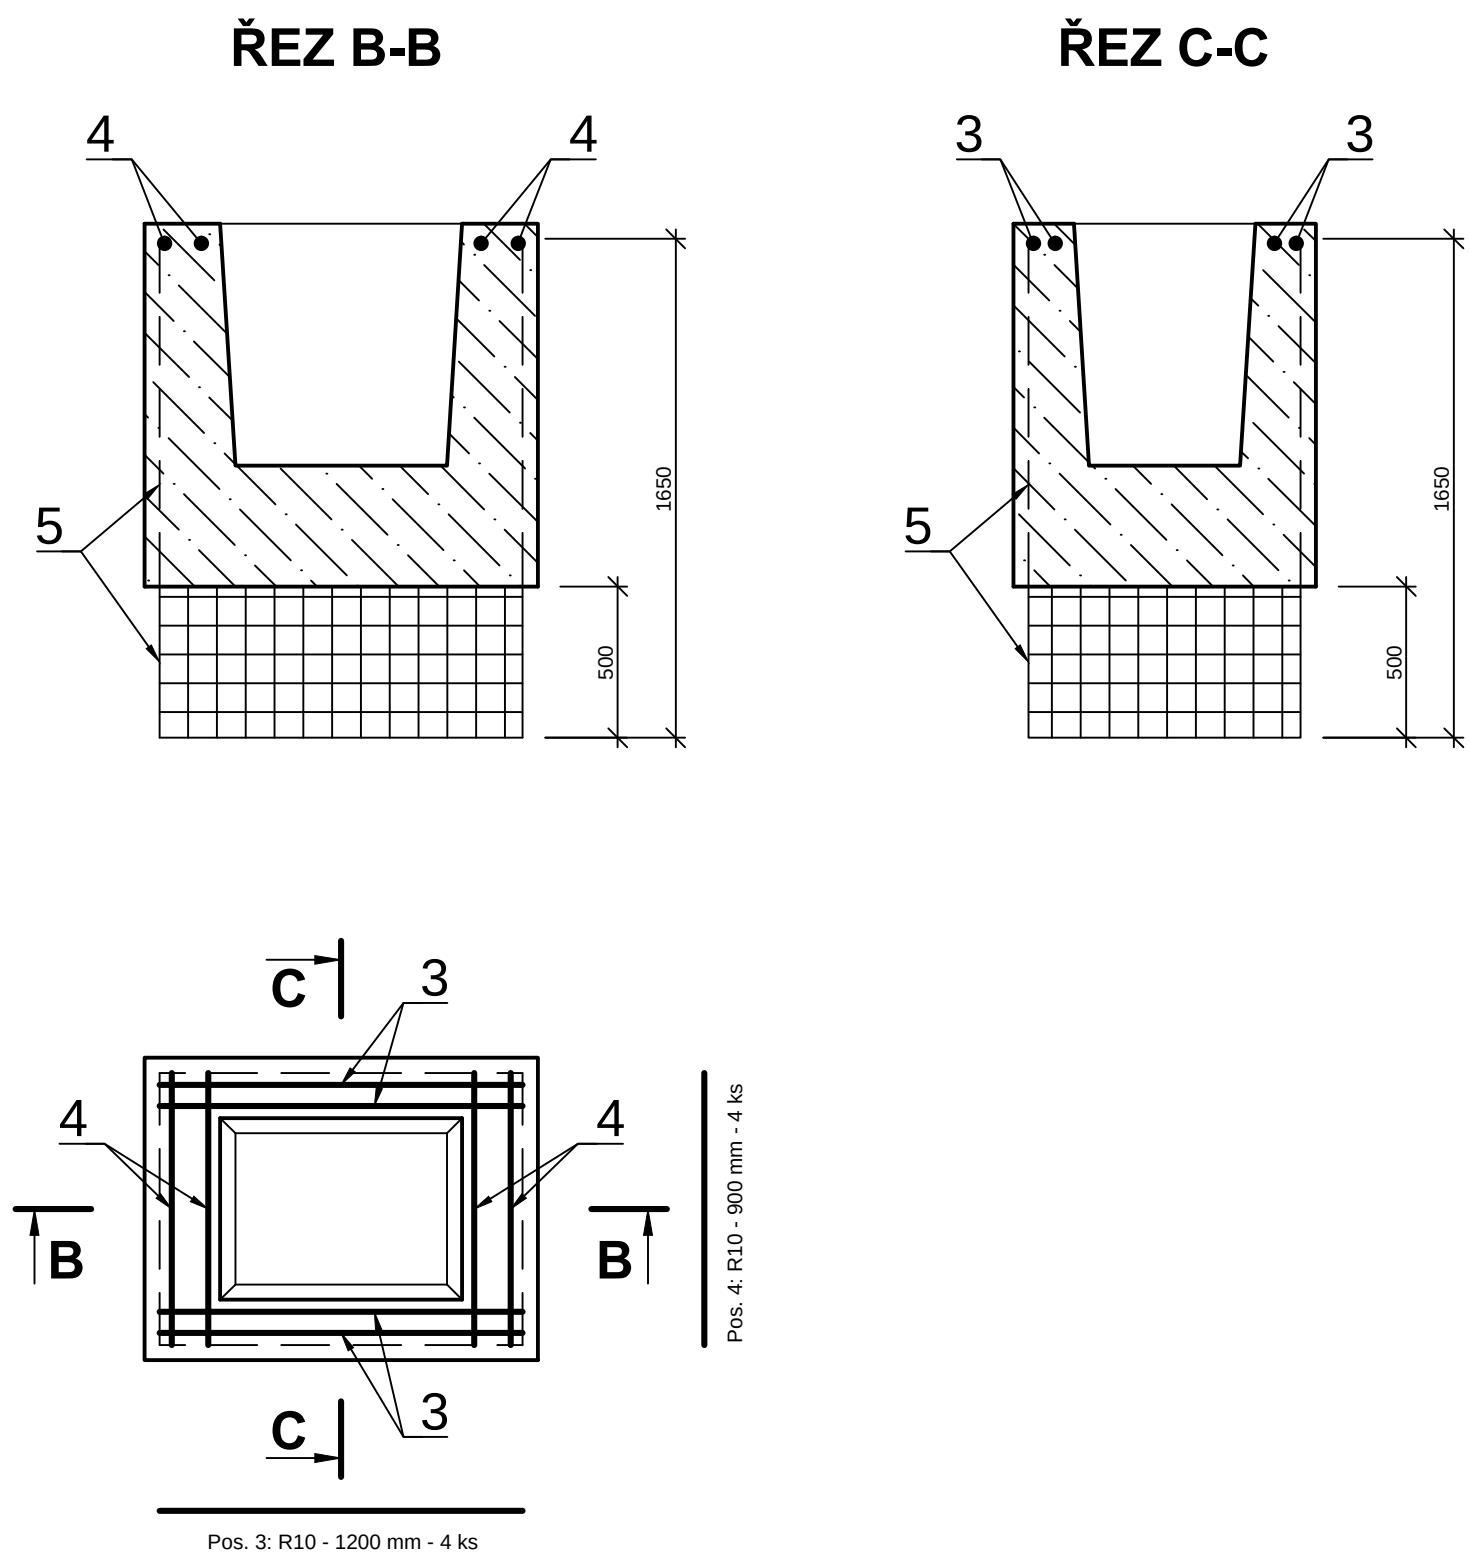VÝZTUŽ PREFABRIKOVANÉ PATKY
VYROBIT 4 ks

VÝPIS MATERIÁLU - PATKA

Pos.	NÁZEV	DÉLKA	POČET	MNOŽSTVÍ		HMOTNOST	
		[m]	[ks]	[m]	[m2]	[kg/m]	[kg]
3	R 10	1.20	4	4.80		0.62	2.96
4	R 10	0.90	4	3.60		0.62	2.22
5	SÍŤ Q-513		1		7.62	7.04	53.67
OCEL 10 505		KRYTÍ 40 mm		HMOTNOST CELKEM =		58.85	
NÁZEV		MNOŽSTVÍ		HMOTNOST			
C 30/37 XA2 XC2 XF3		1.17		2796.00			

PROJEKTANT:		VYPRACOVAL:		Kancelář stavebního inženýrství Botanická 256, 360 02 Dalovice www.ksi.cz E-mail: info@ksi.cz tel/fax: 353 230 017	
Ing. Petr HAMPL		Ing. Martin KOPTA			
LOKALITA: Vintřův		SÚ:			
INVESTOR: Lias Vintřův, LSM, k.s.					
STAVBA:					
ZASTŘEŠENÍ SKLÁDKY LIAPORU				FORMÁT	A1
na p.p.č. 442/2 v areálu Lias Vintřův, LSM, k.s.				DATUM	03. 12. 2015
				ČÍSLO	REALIZACE
				Č. ZAK.	29 / 2015
NÁZEV:				MĚŘÍTKO:	Č. VÝKRESU:
BETONOVÉ KONSTRUKCE				1:25	011-15-005

A

B

C

D

E

F

G

H