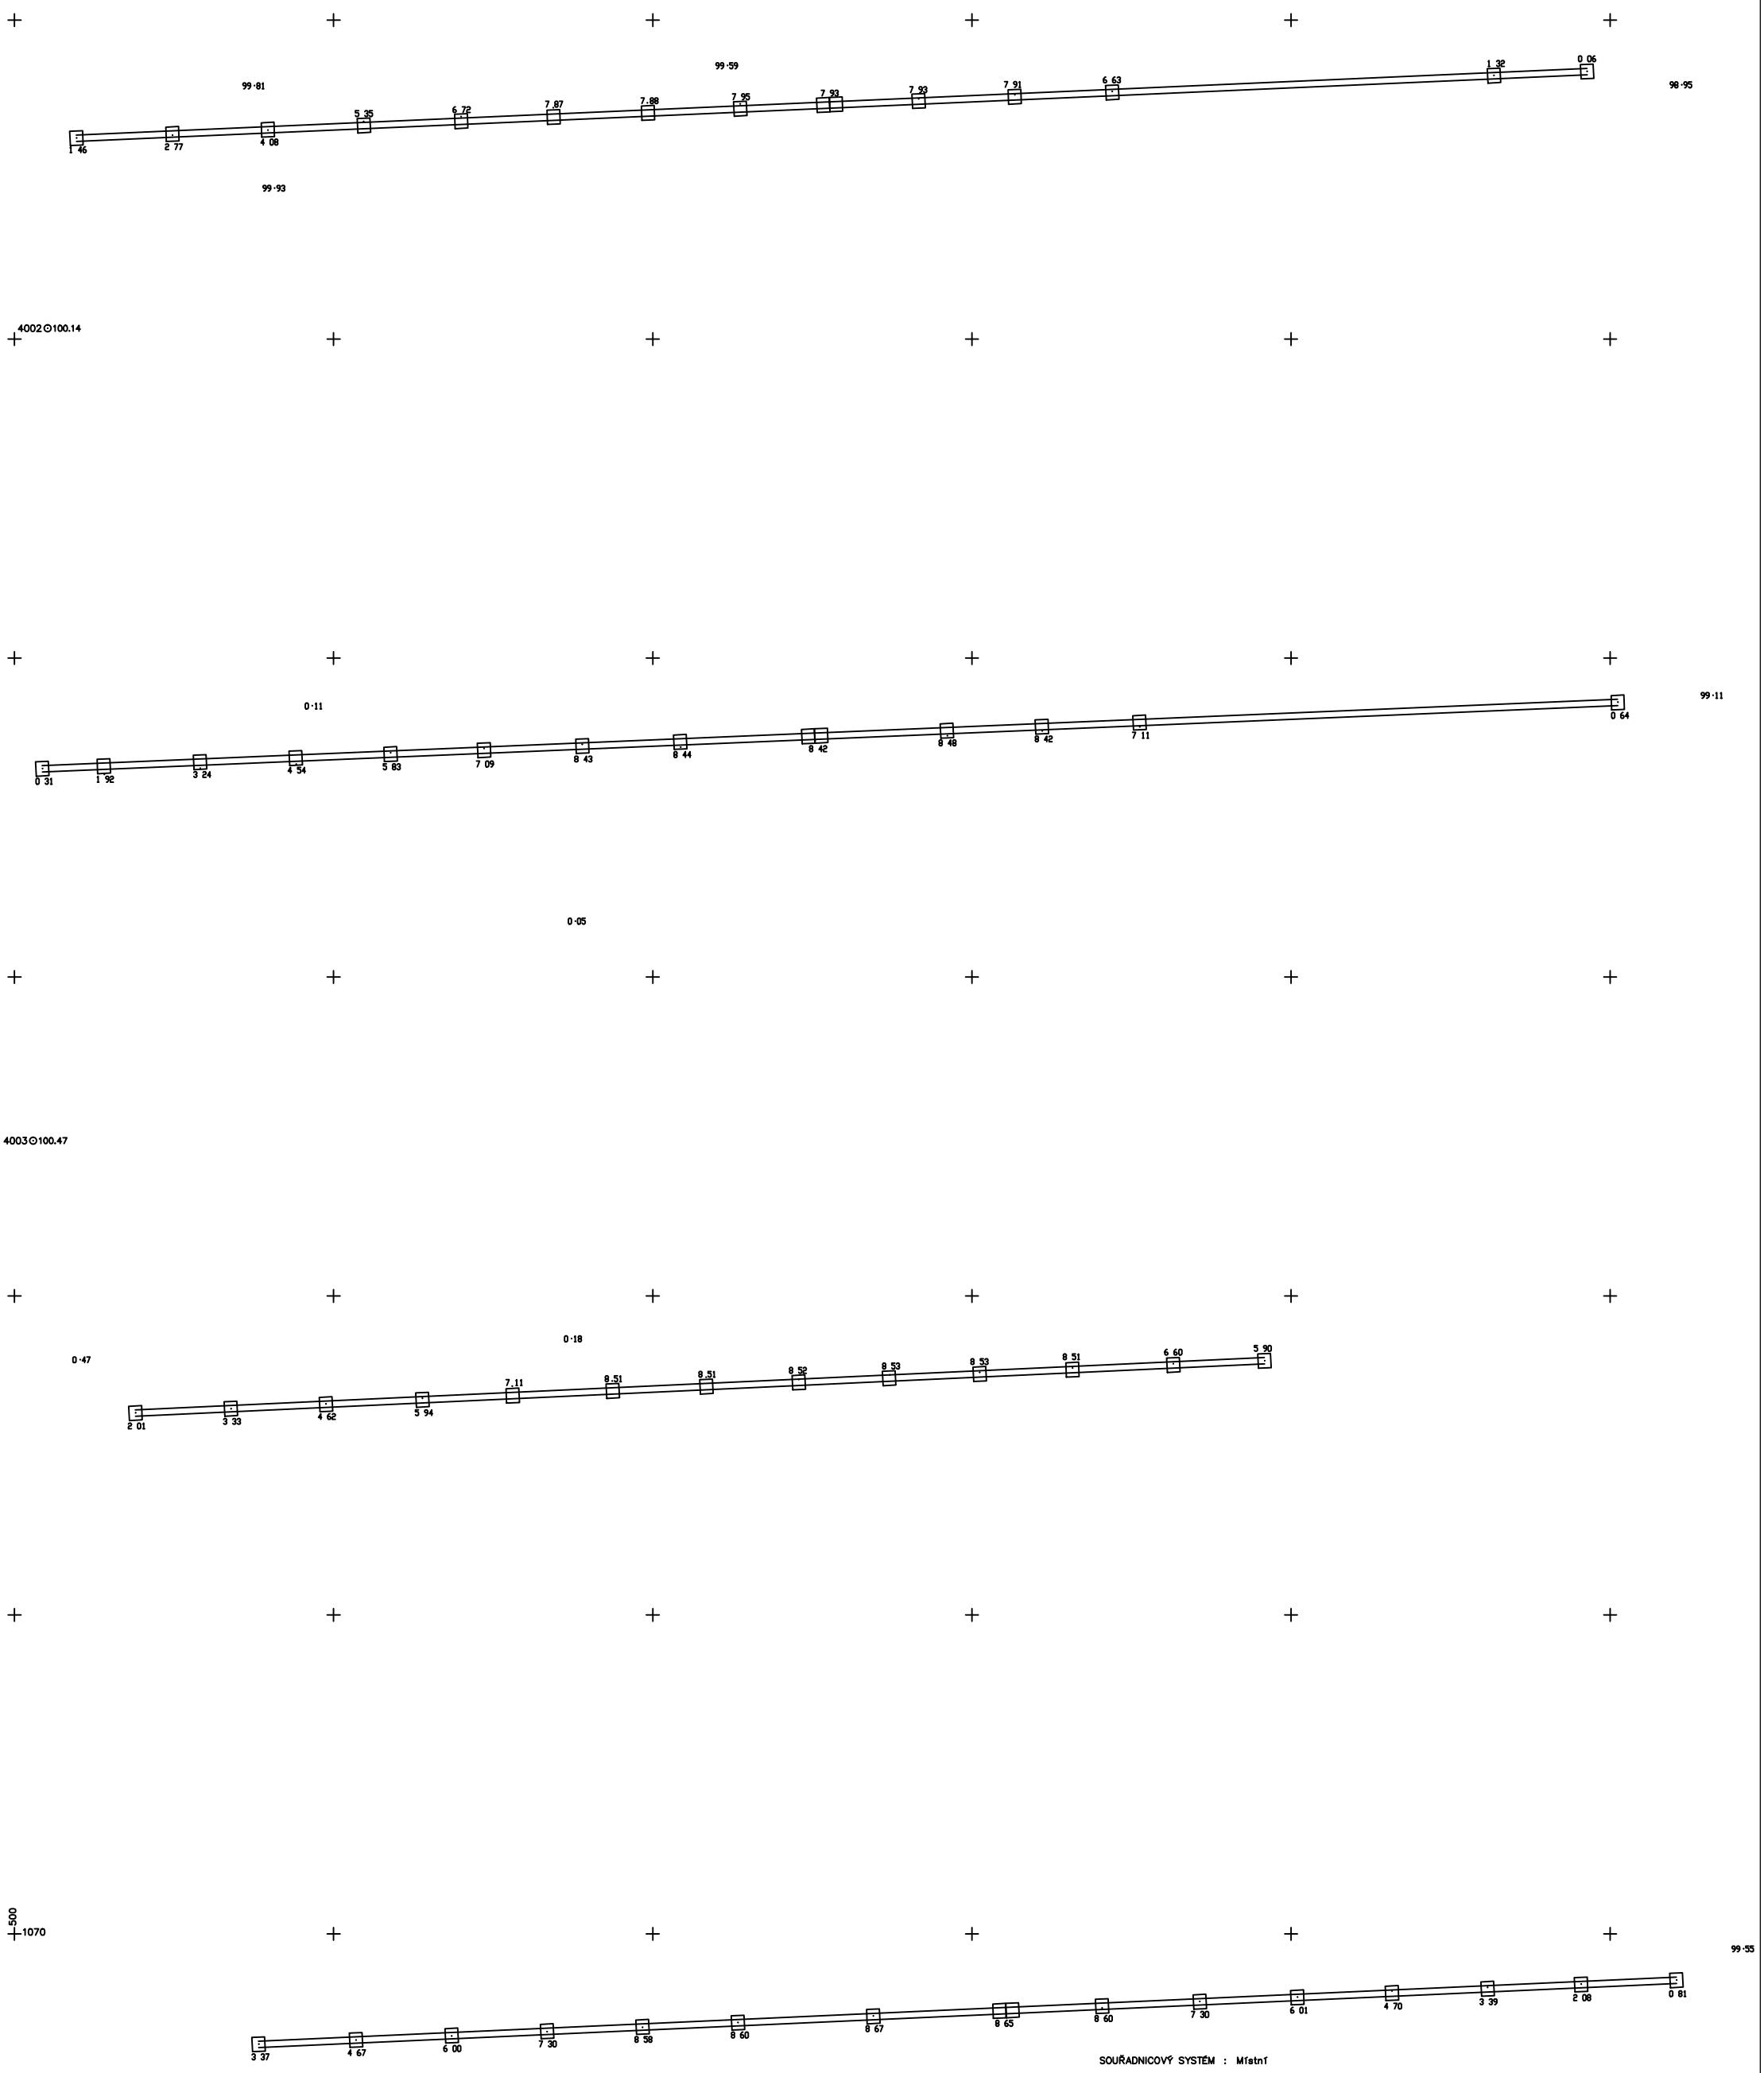

SOUŘADNICOVÝ SYSTÉM : Místní

VÝŠKOVÝ SYSTÉM : Vlastní

MĚŘÍTKO	MĚŘIL	Z. Pečimůth		Zaměření panelových zdí na skládce Liaporu Vintířov	DATUM VYH.	10/2015
1:100	VYHOTOVIL	Z. Pečimůth		SITUACE	ČÍSLO ZAK.	101-2015/36
	TECH. KONTR.	ing. P. Kořán			MĚŘ. PODKL.	
				INVESTOR KSI Dalovice		