



Pohled z jihozápadu

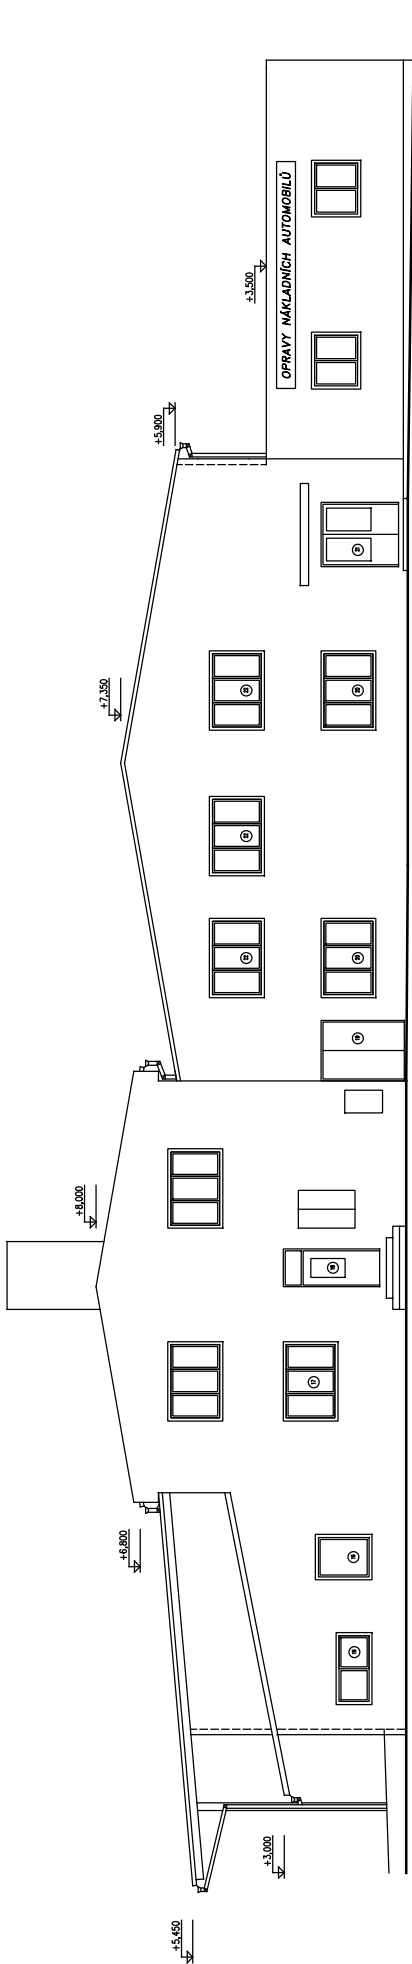

Pohled ze severovýchodu

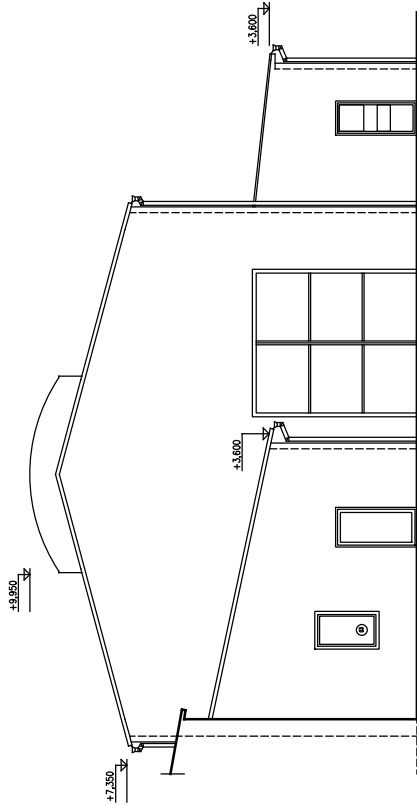

Pohled ze severovýchodu

ZODPOVĚDNÝ PROJEKTANT:		VYPRACOVAL:	
Ing. Renata Novotná		Ing. Renata Novotná	
INVESTOR: MALINA–VRŠE s.r.o. , Zachrašany 123, 504 01 Nový Bydžov			
AKCE: Snížení energetické náročnosti areálu fmy MALINA–VRŠE, s. r. o. k.ú.Zachrašany, st.č.166, st.č.135/2			
NÁZEV VÝKRESU:		návrhový stav	
Pohledy 1			
Atelier Novotná s.r.o. Jezbořice 113 530 02 Pardubice		 Atelier Novotná	
☎ 736 466 696 466 941 797		www.atelier-novotna.cz IČO:28785550	
FORMÁT:		2 x A4	
MĚŘÍTKO:		1:200	
DATUM:		12/2017	
STUPEŇ:		provedení stavby	
Č.VÝKRESU:		Č.PARĚ:	
D.1.1.06			