



Pohled z jihovýchodu

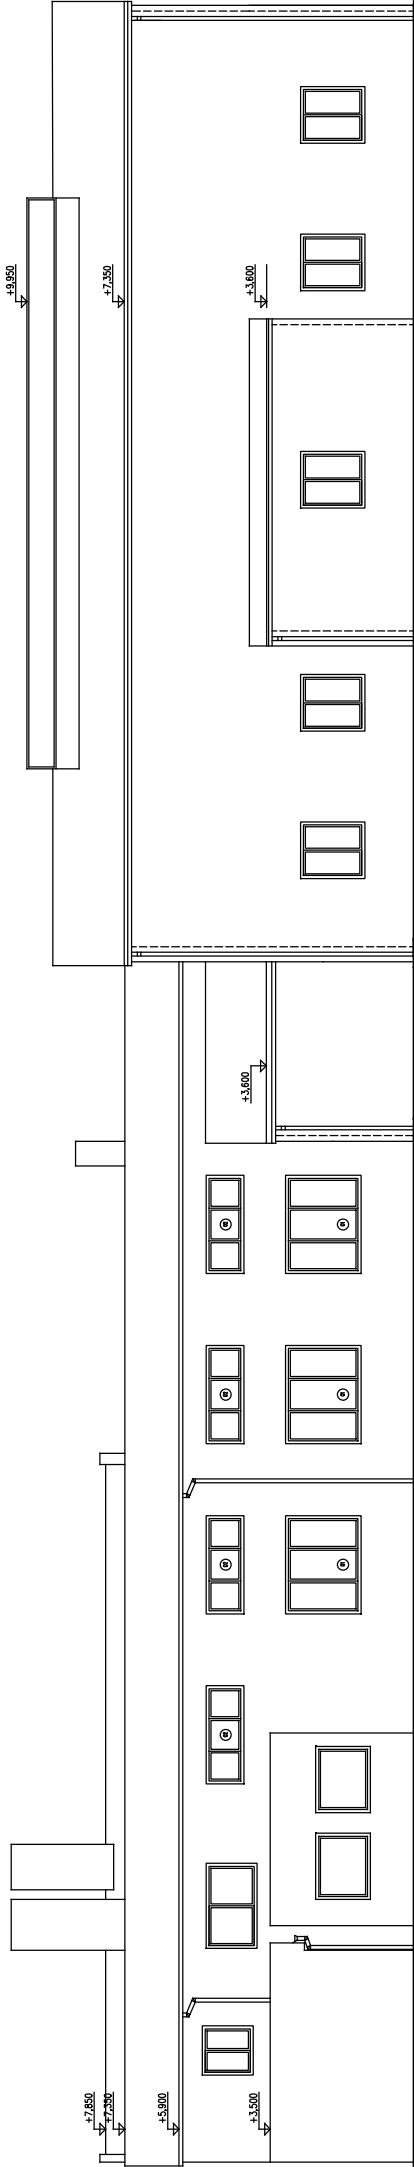

Pohled ze severozápadu

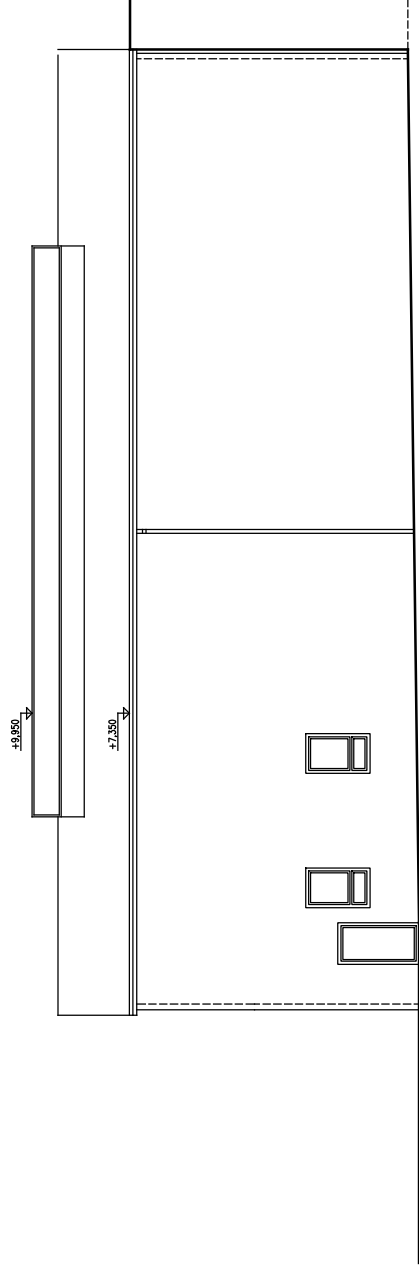

Pohled z jihovýchodu

ZODPOVĚDNÝ PROJEKTANT:		VYPRACOVAL:		Atelier Novotná s.r.o. Jezbořice 113 530 02 Pardubice ☎ 736 466 696 www.atelier-novotna.cz 466 941 797 IČO:28785550
Ing. Renata Novotná		Ing. Renata Novotná		Atelier Novotná
INVESTOR: MALINA–VRŠE s.r.o. , Zachrašňany 123, 504 01 Nový Bydžov		Ing. Renata Novotná		Atelier Novotná
AKCE: Snížení energetické náročnosti areálu fmy MALINA–VRŠE, s. r. o.		Ing. Renata Novotná		Atelier Novotná
k.ú.Zachrašňany, st.č.166, st.č.135/2		Ing. Renata Novotná		Atelier Novotná
NÁZEV VÝKRESU:		návrhový stav		Atelier Novotná
Pohledy 2		D.1.1.07		Atelier Novotná